


План 2-го этажа на отм. 3.830 (М 1:100)

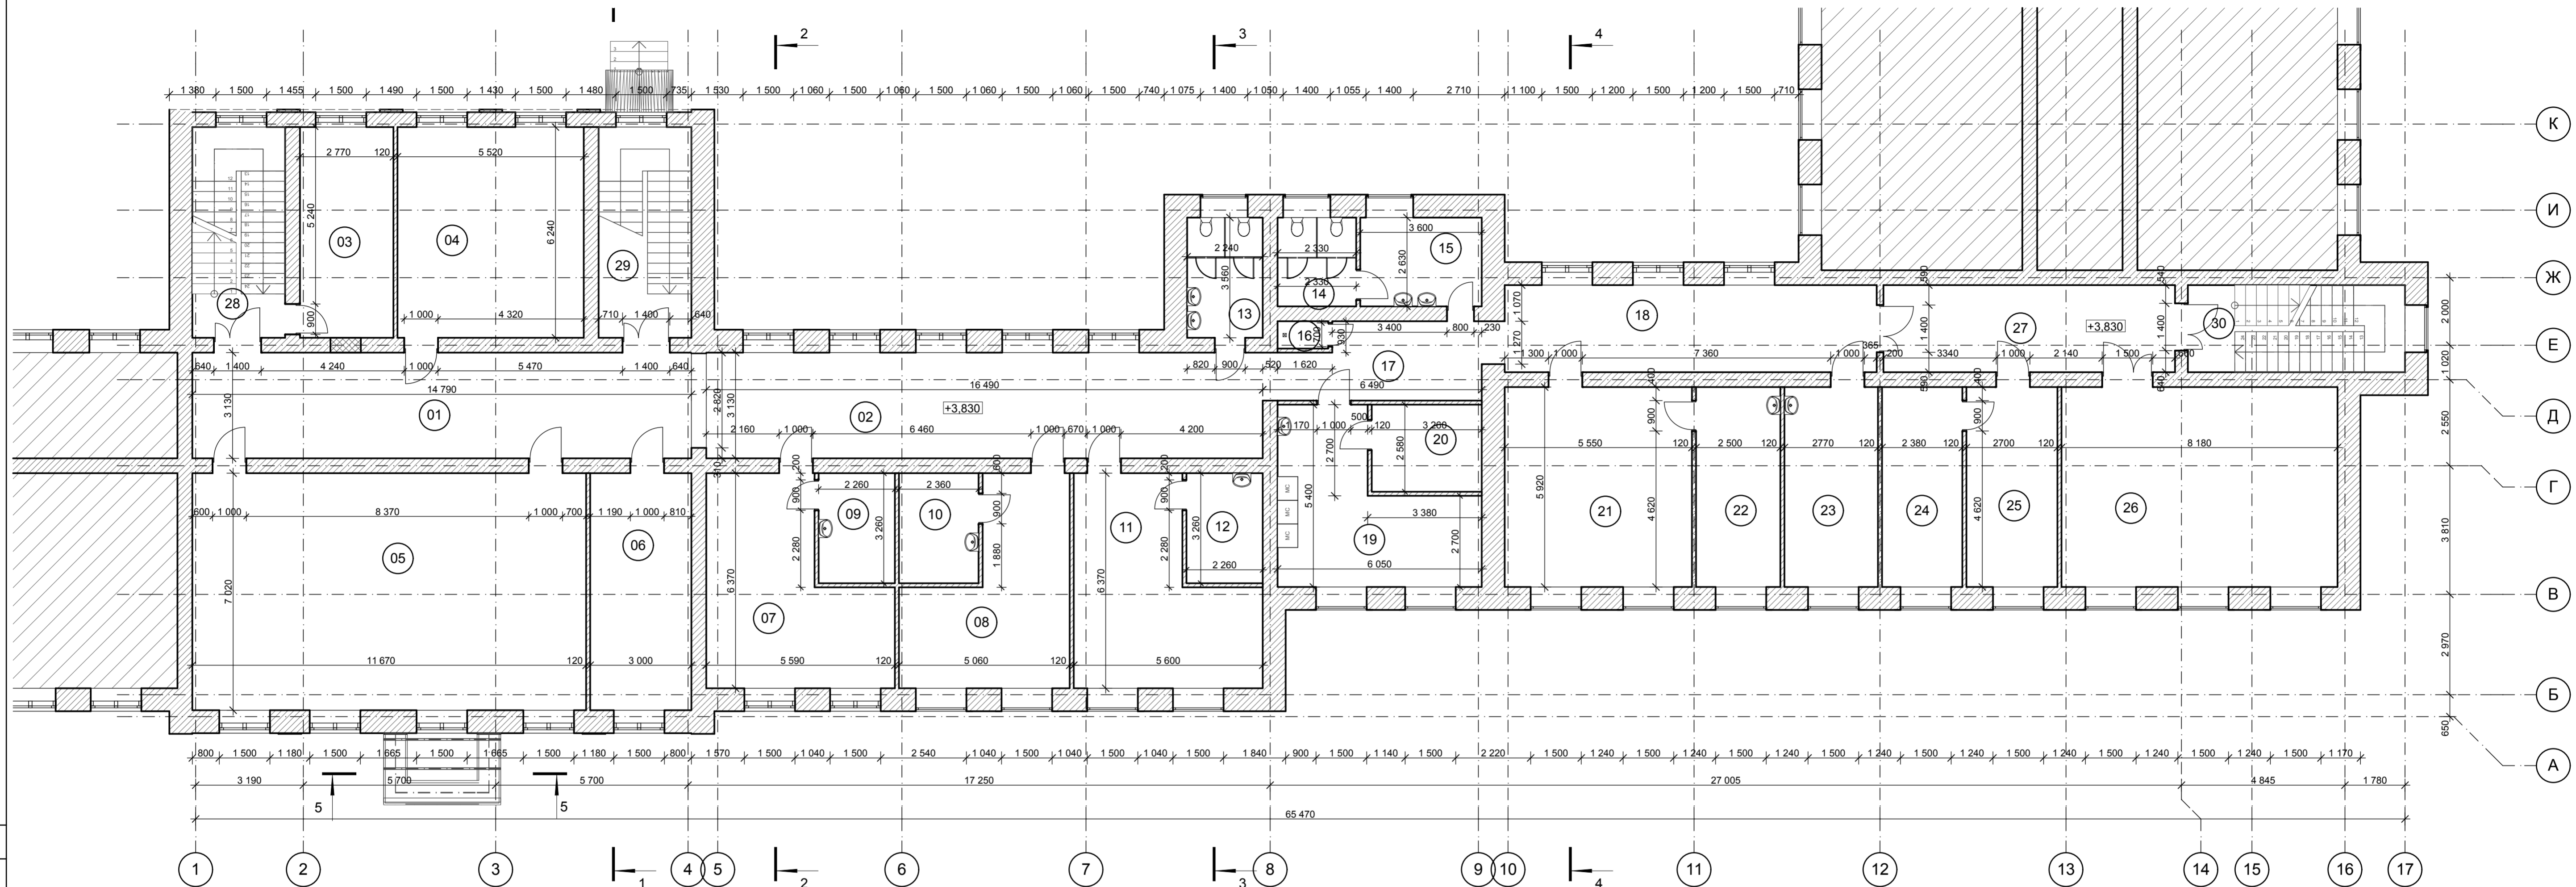

Экспликация помещений

№ пом.	Наименование	Площадь
01	Коридор	46,29
02	Коридор	52,85
03	Кабинет	17,28
04	Офисное помещение	34,44
05	Конференц зал	81,92
06	Кабинет	21,06
07	Кабинет	27,56
08	Кабинет	23,85
09	Подсобное пом.	7,37
10	Подсобное пом.	7,69

Экспликация помещений

№ пом.	Наименование	Площадь
11	Офисное помещение	27,64
12	Подсобное пом.	7,37
13	Санузел мужск	7,97
14	Санузел	6,63
15	Тамбур	9,47
16	Пом. убор. инвент.	1,21
17	Коридор	14,20
18	Коридор	28,44
19	Химчистка	23,54
20	Кладовая	8,41

Экспликация помещений

№ пом.	Наименование	Площадь
21	Офисное помещение	32,86
22	Подсобное пом.	14,80
23	Офисное помещение	16,41
24	Подсобное пом.	14,09
25	Офисное помещение	15,97
26	Офисное помещение	48,43
27	Коридор	22,30
28	Лестничная клетка	17,16
29	Лестничная клетка	17,16
30	Лестничная клетка	16,60
Общая площадь		670,98 м ²

Примечание:

За относительную отм. 0.000 принята отметка чистого пола (существующего) первого этажа здания.
Разбивка осей принята относительно несущих колонн каркаса мансарды.

Условные обозначения:

Изображение на плане	Наименование	Примечание
	Кирпичные стены здания.	
	ГКЛ перегородки по металлическому каркасу.	

002-П-АР					
Наименование проекта					
Изм.	Коп.	Лист	Подк.	Подл.	Дата
Наименование объекта				Стадия	Лист
План 2-го этажа на отм. 3.830				П	7
				Листов	
				Название организации	

Согласовано
 Взам. инв. №
 Подл. и дата
 Инв. № подл.