


Проект автополива Осещина М 1:200

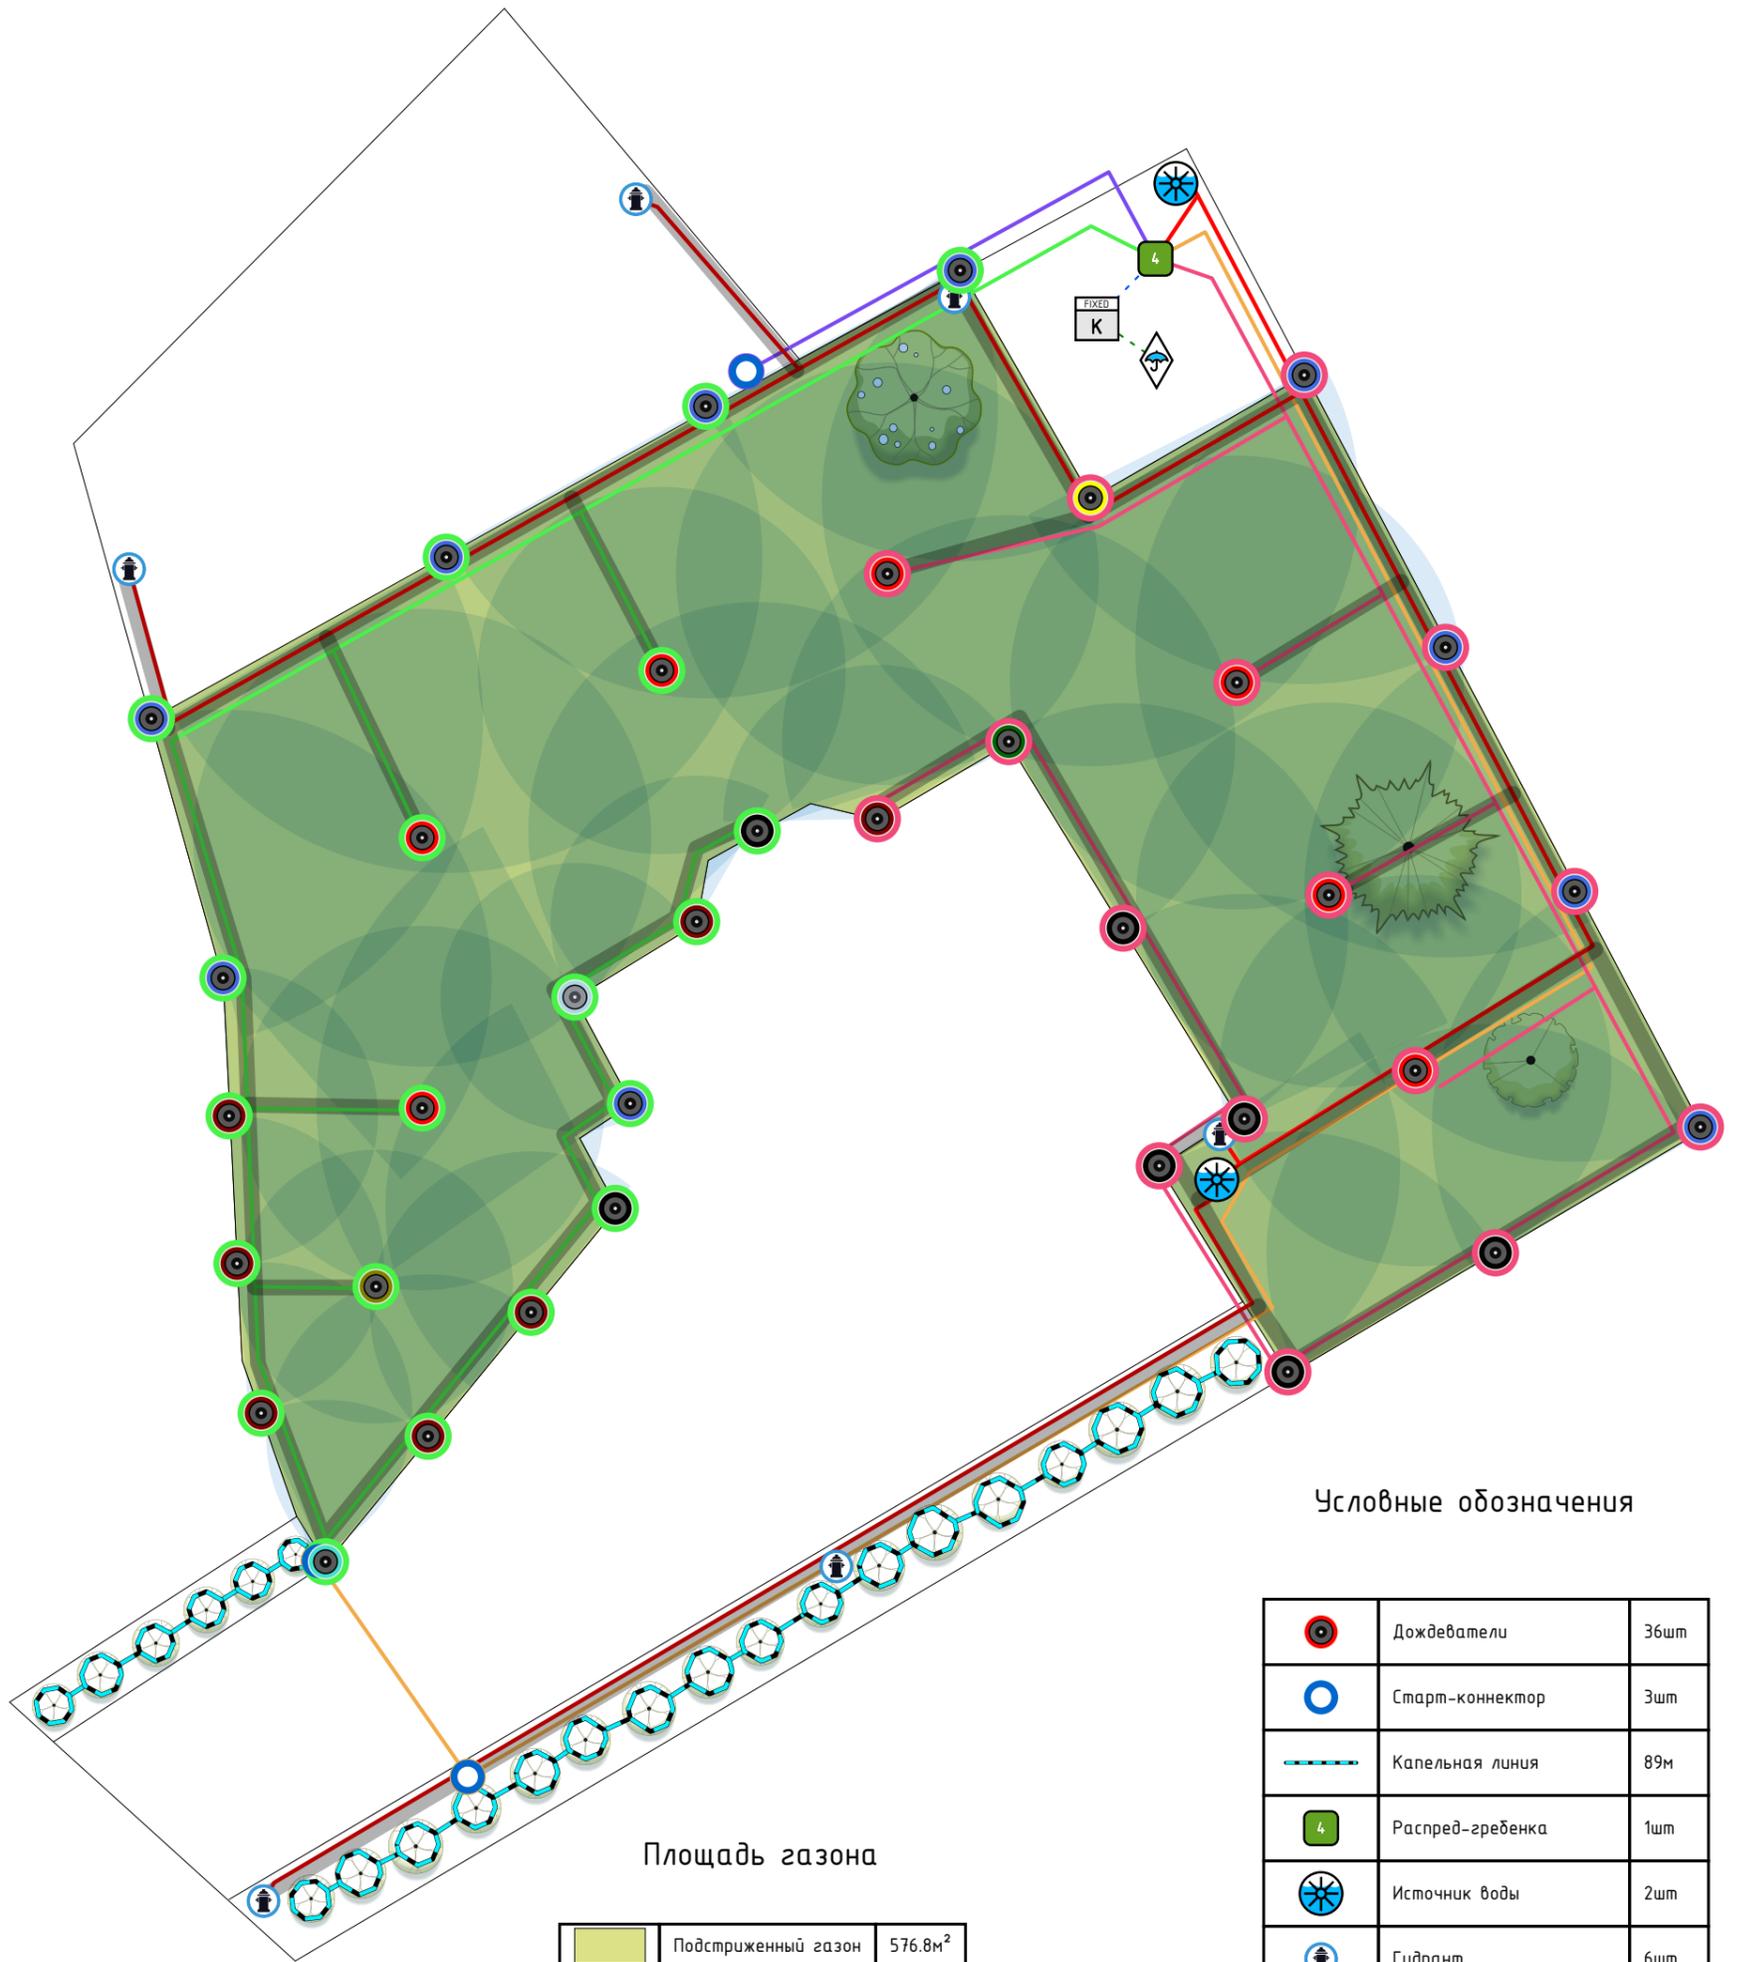

Площадь газона

	Подстриженный газон	576.8м ²
--	---------------------	---------------------

Зоны полива

#	Название зоны	Тип зоны	Цвет	Потреб.	Расход	Длина	Осадки	Покрытие
1	Зона № 1	Капельная		2шт	10.63л/мин	66.7м	-	-
2	Зона № 2	Капельная		1шт	0л/мин	13м	-	-
3	Зона № 3	Дождевание		20шт	61.23л/мин	91.2м	11мм/ч	332.5м ²
4	Зона № 4	Дождевание		16шт	60.41л/мин	87.1м	10.8мм/ч	335.2м ²

Условные обозначения

	Дождеватели	36шт
	Старт-коннектор	3шт
	Капельная линия	89м
	Распред-гребенка	1шт
	Источник воды	2шт
	Гидрант	6шт
	Контроллер	1шт
	Датчик	1шт
	Основная магистраль	122м
	Латеральная магистраль	269м
	Провода	13м
	Проводка датчика	12м
	Траншея	223.1м