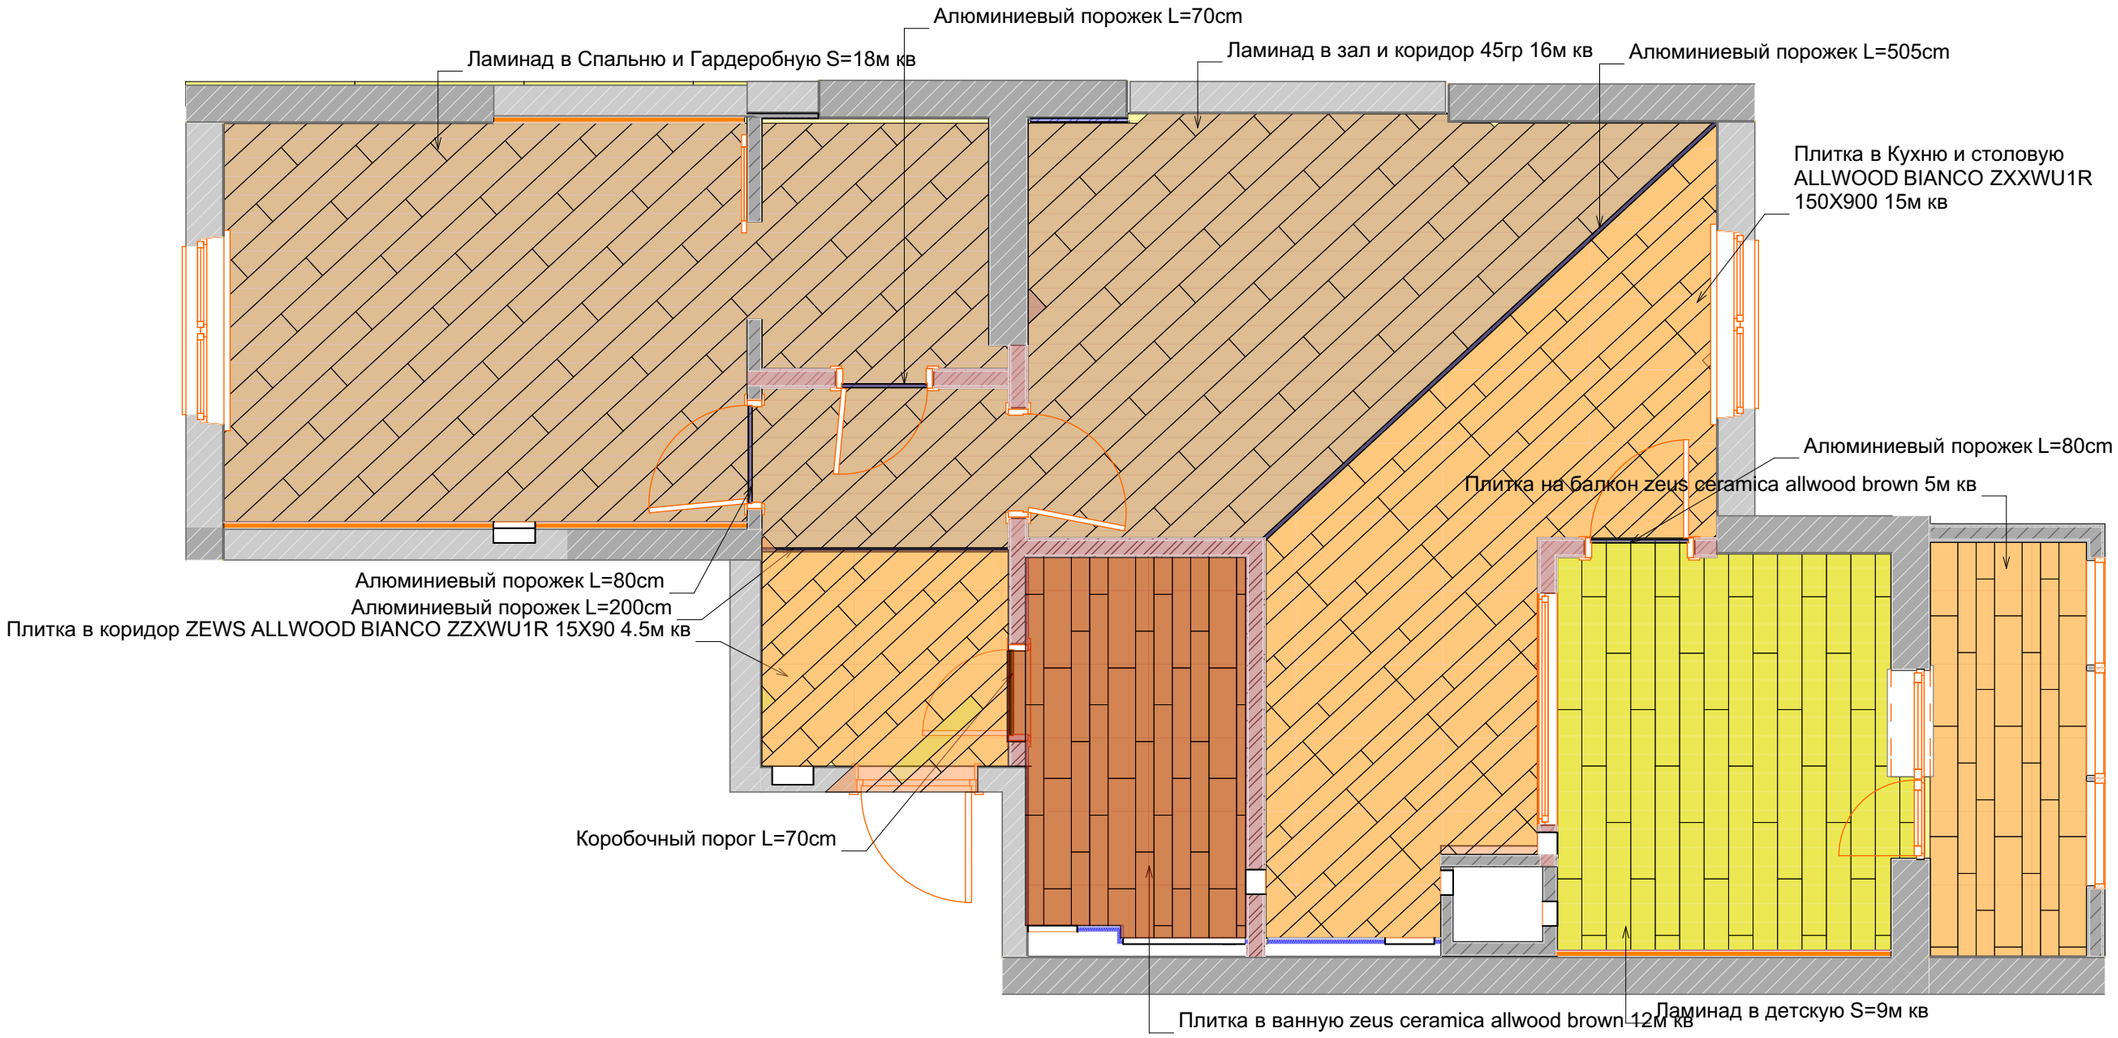

Изм.	Кол.уч.	№док.	Подп.	Дата		Стадия	Лист	Листов
					Пл Напольных покрытий		24	