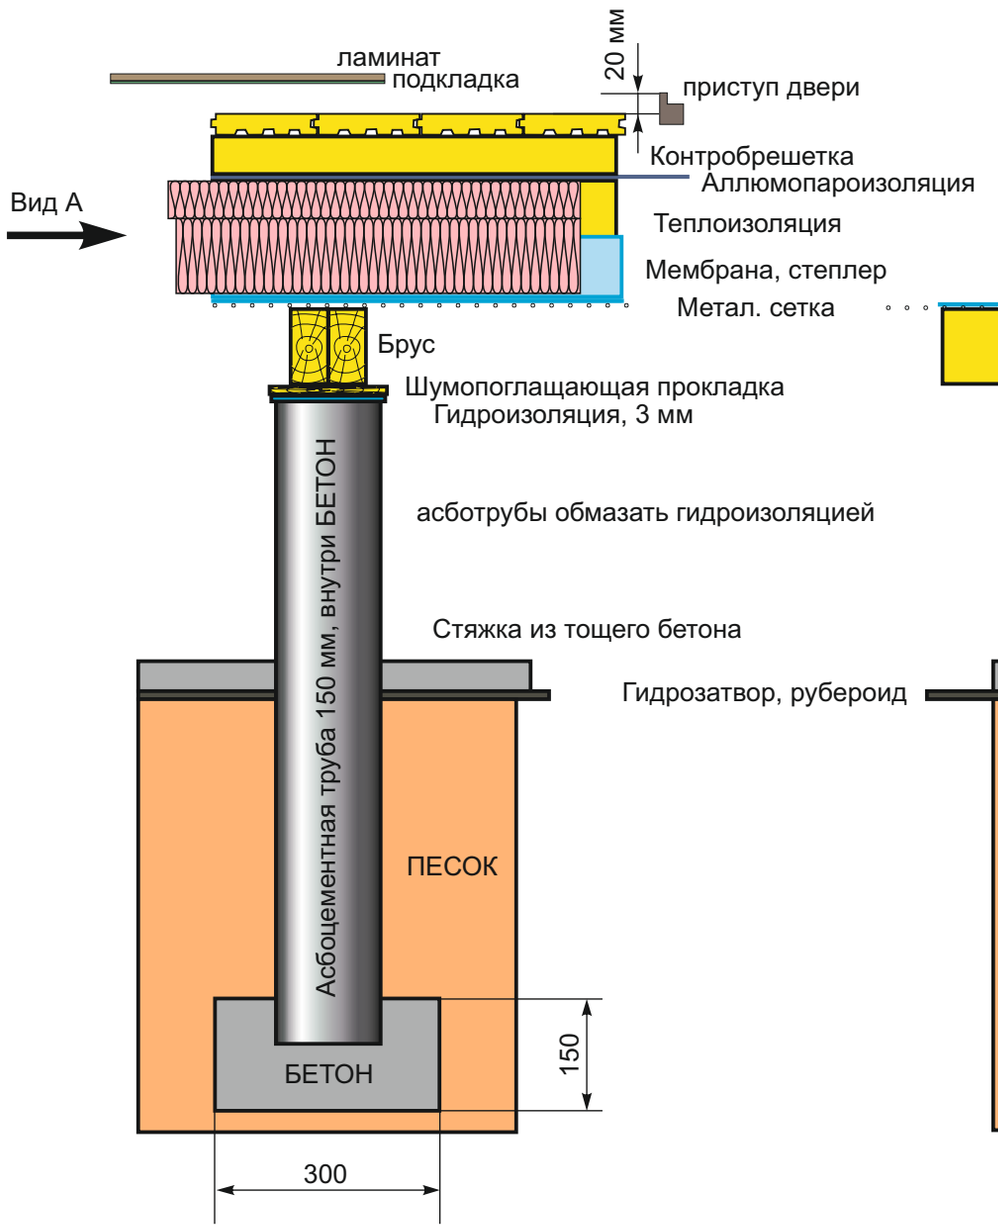

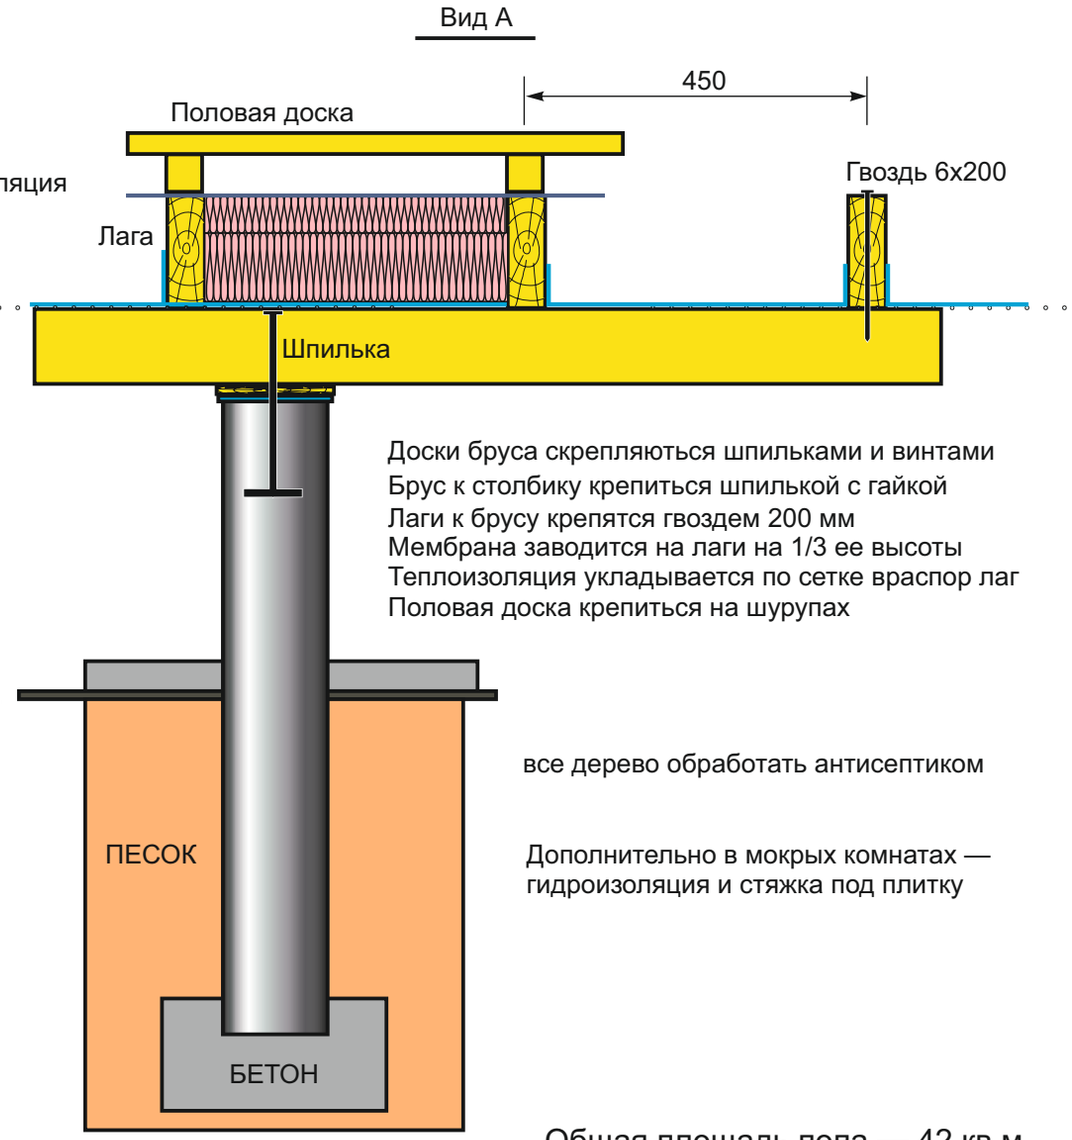

Доски бруса скрепляються шпильками и винтами
Брус к столбику крепиться шпилькой с гайкой
Лаги к брусу крепятся гвоздем 200 мм
Мембрана заводится на лаги на 1/3 ее высоты
Теплоизоляция укладывается по сетке враспор лаг
Половая доска крепиться на шурупах

все дерево обработать антисептиком

Дополнительно в мокрых комнатах — гидроизоляция и стяжка под плитку

Общая площадь пола — 42 кв.м

Рук. проек.					Стадия	Лист	Листов
					РП	00	00
ГАП				Экспликация полов			
Чертил							М 1:10

СОГЛАСОВАНО:

Взамен инв. №

Подпись и дата

Инв. № подл.

Вид работ	Ед. измер	Кол-во	Цена грн		Стоимость грн		Общая стоимость
			Работ	Матер	Работ	Матер	
Смета устройства пола.							
планировка и подготовка площади под гидроизоляцию	м.2	50.00					
монтаж опорных столбиков	шт	20.00					
устройство стяжки пола до 50мм	м.2	50.00					
устройство гидроизоляции с праймером по периметру	м.2	58.00					
монаж опорных балок по периметру стен	м.п	53.00					
монтаж брусков на столбик	шт	25.00					
монтаж лаг по площади пола 150-50мм	м.2	44.00					
устройство утепления пола по позициям паро.гидро.и утеплитель	м.2	44.00					
монтаж контр обрешётки по дер. Части пола	м.2	44.00					
монтаж половой доски	м.2	44.00					
монаж пенополистирола в сан.узлах под плитку	м.2	7.00					
заливка стяжки пола в сан.узлах	м.2	7.00					
обработка дерева	час	19.00					
подсобные работы	час	19.00					
Итого по смете.							**0.00**