




**План на відм. 0.000**

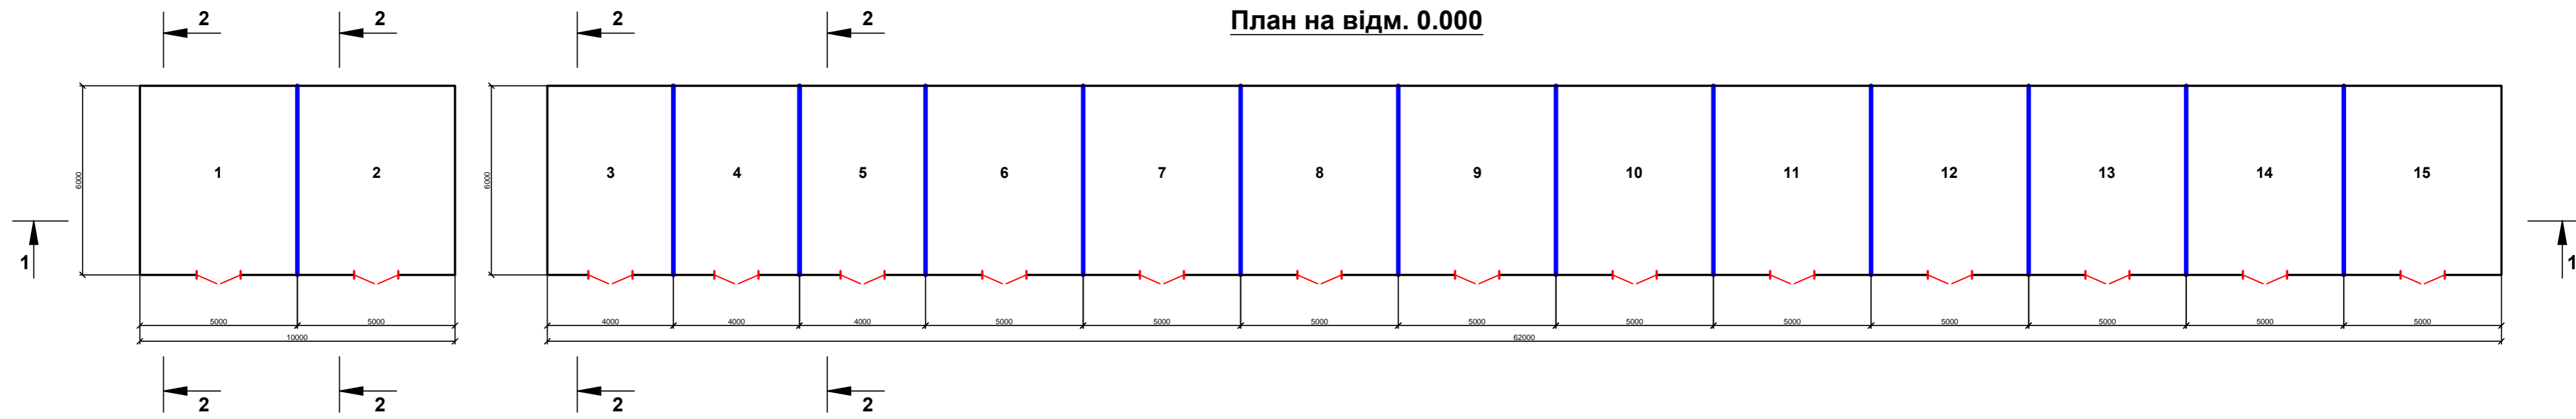

**Фасад**

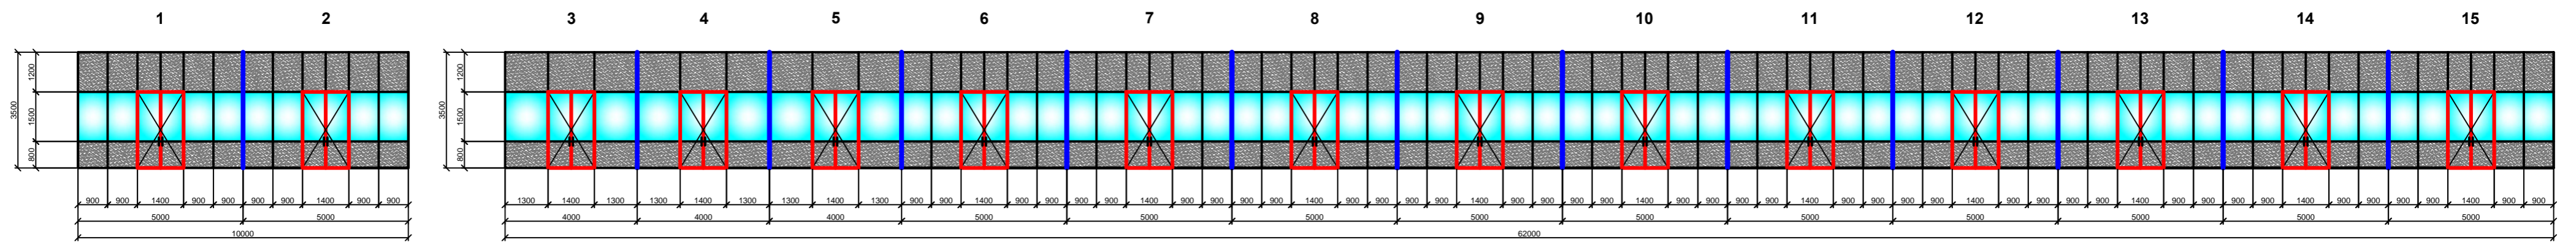

**Розріз 1-1**

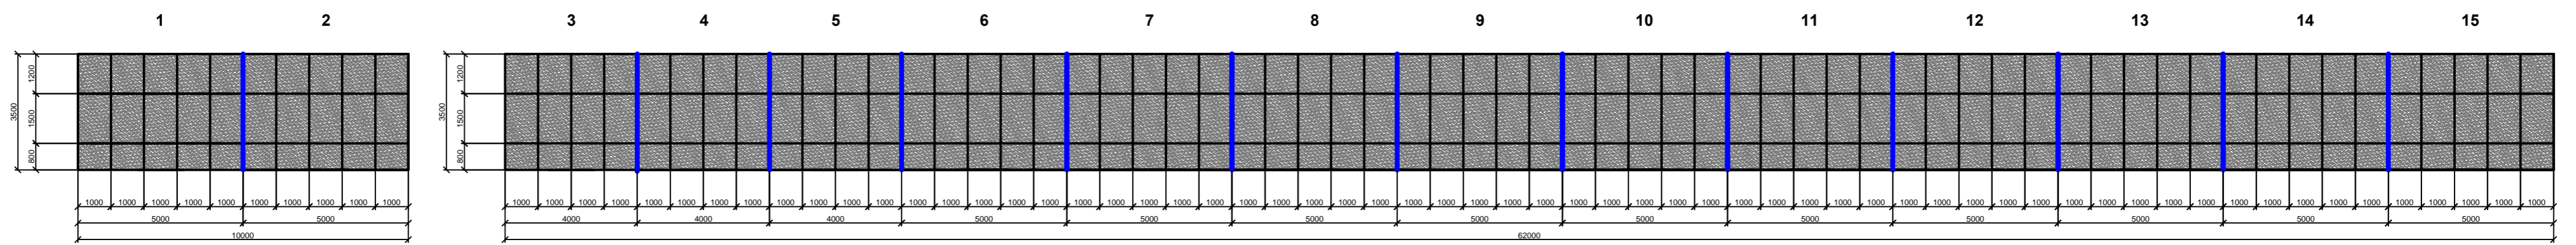

**Розріз 2-2**

