
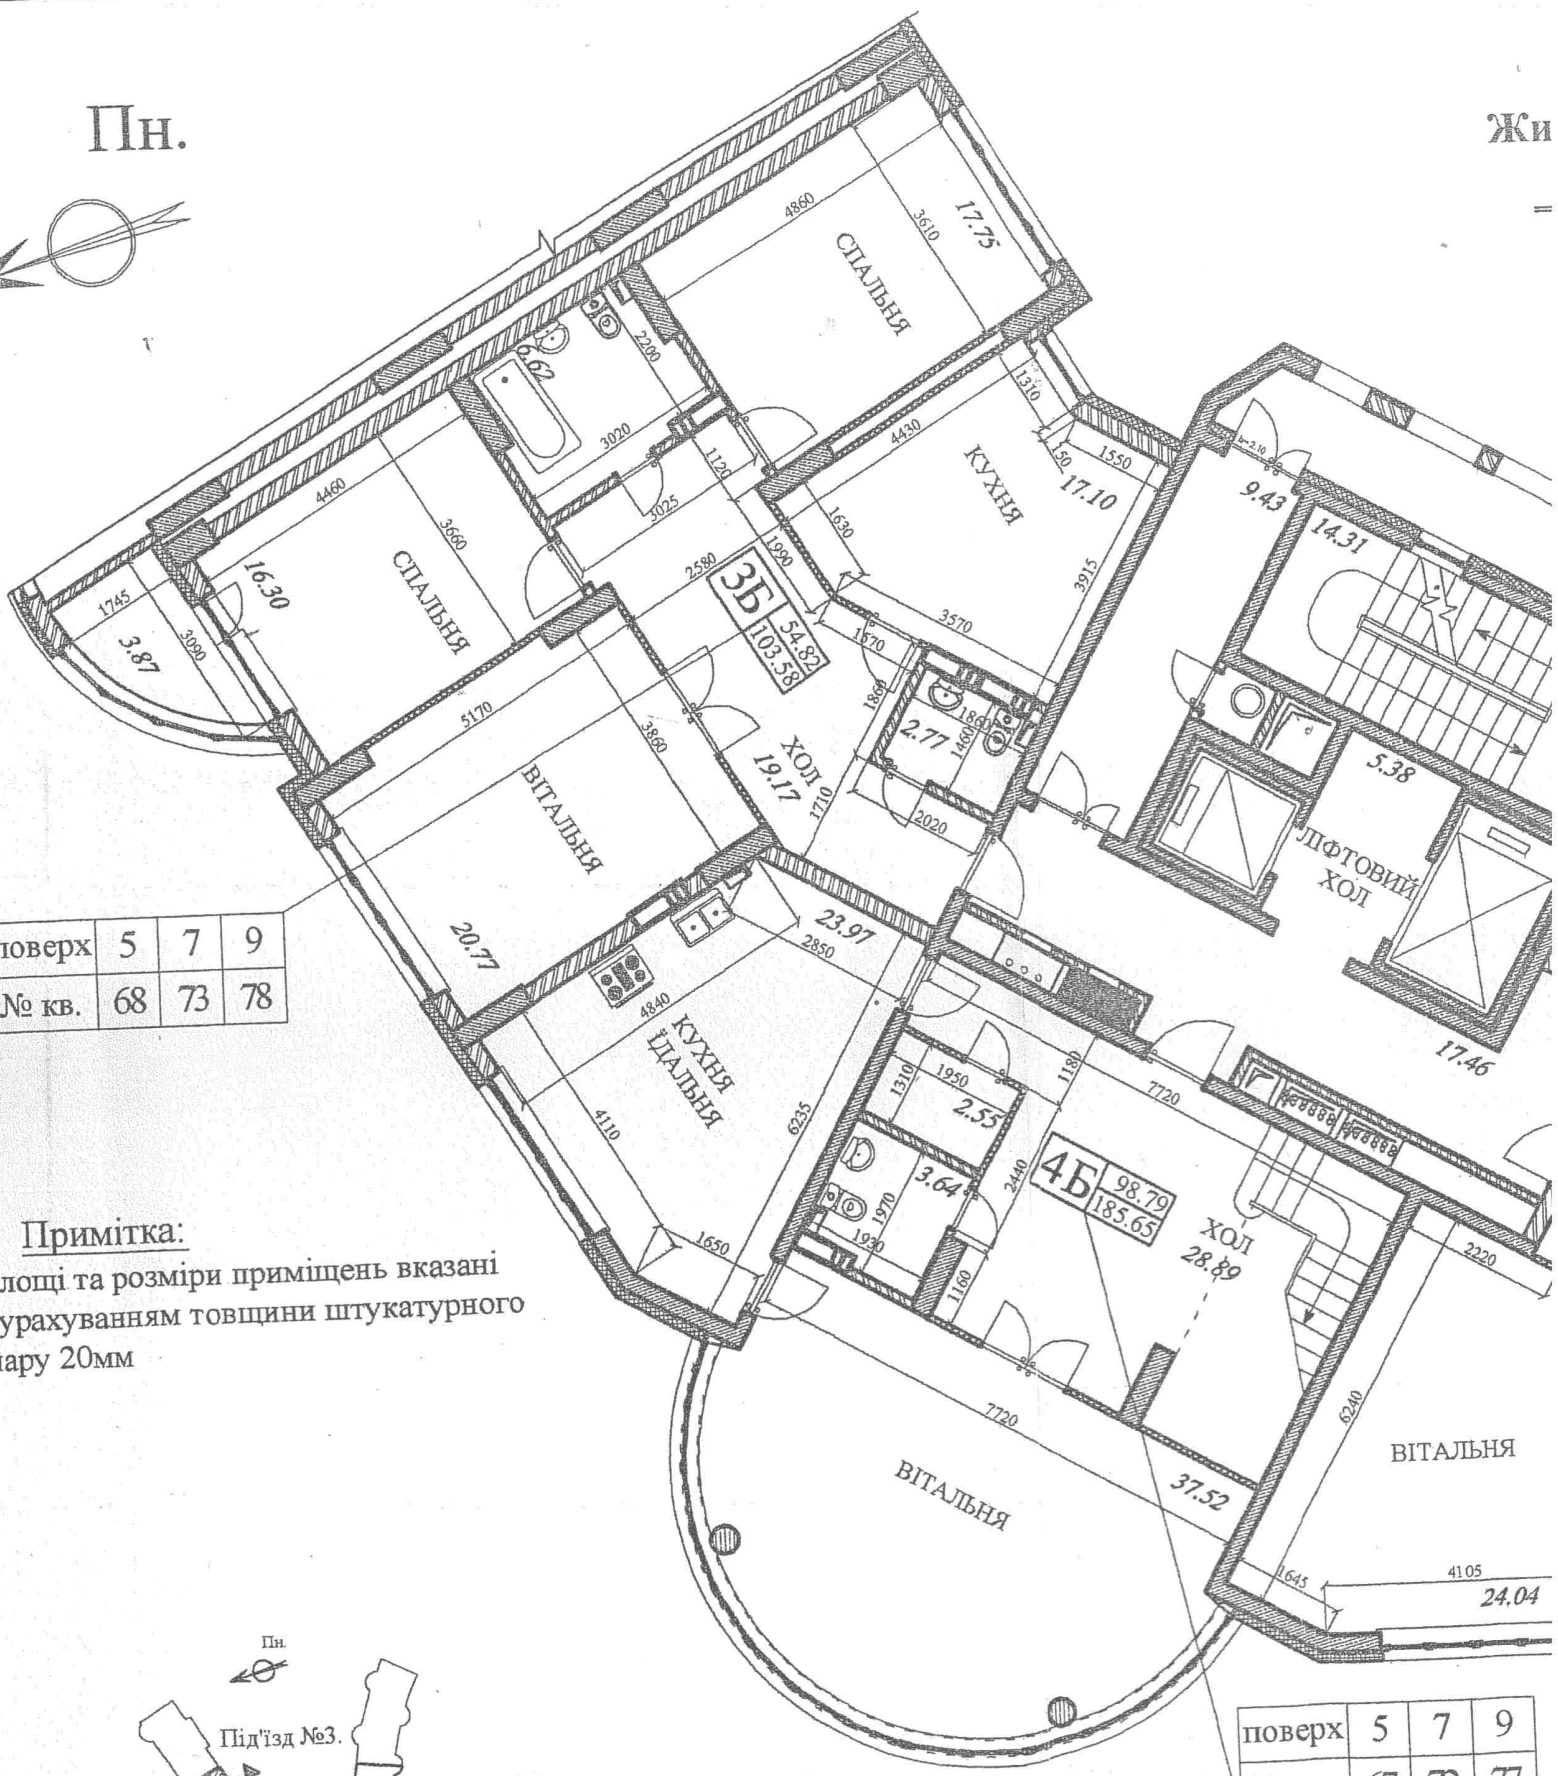


Пн.

Жи

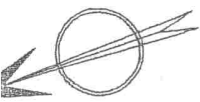

поверх	5	7	9
№ кв.	68	73	78

Примітка:

Площі та розміри приміщень вказані з урахуванням товщини штукатурного шару 20мм



Будинок №2

поверх	5	7	9
№ кв.	67	72	77

БРАМА

ГАП	Гречина
Розробив	Горбачов