


Условные обозначения:

- настенный светильник
- светильник рассеянного света
- потолочный светильник (подвесной)
- вентилятор вытяжной (от выключателя)
- потолочный светильник
- светодиодная лента LED
- потолочный светильник (подвесной)
- датчик движения
- светильник точечный врезной
- настенный светильник
- трековый светильник
- выключатель одноклавишный
- выключатель двухклавишный
- выключатель проходной
- диммер
- фасадный светильник

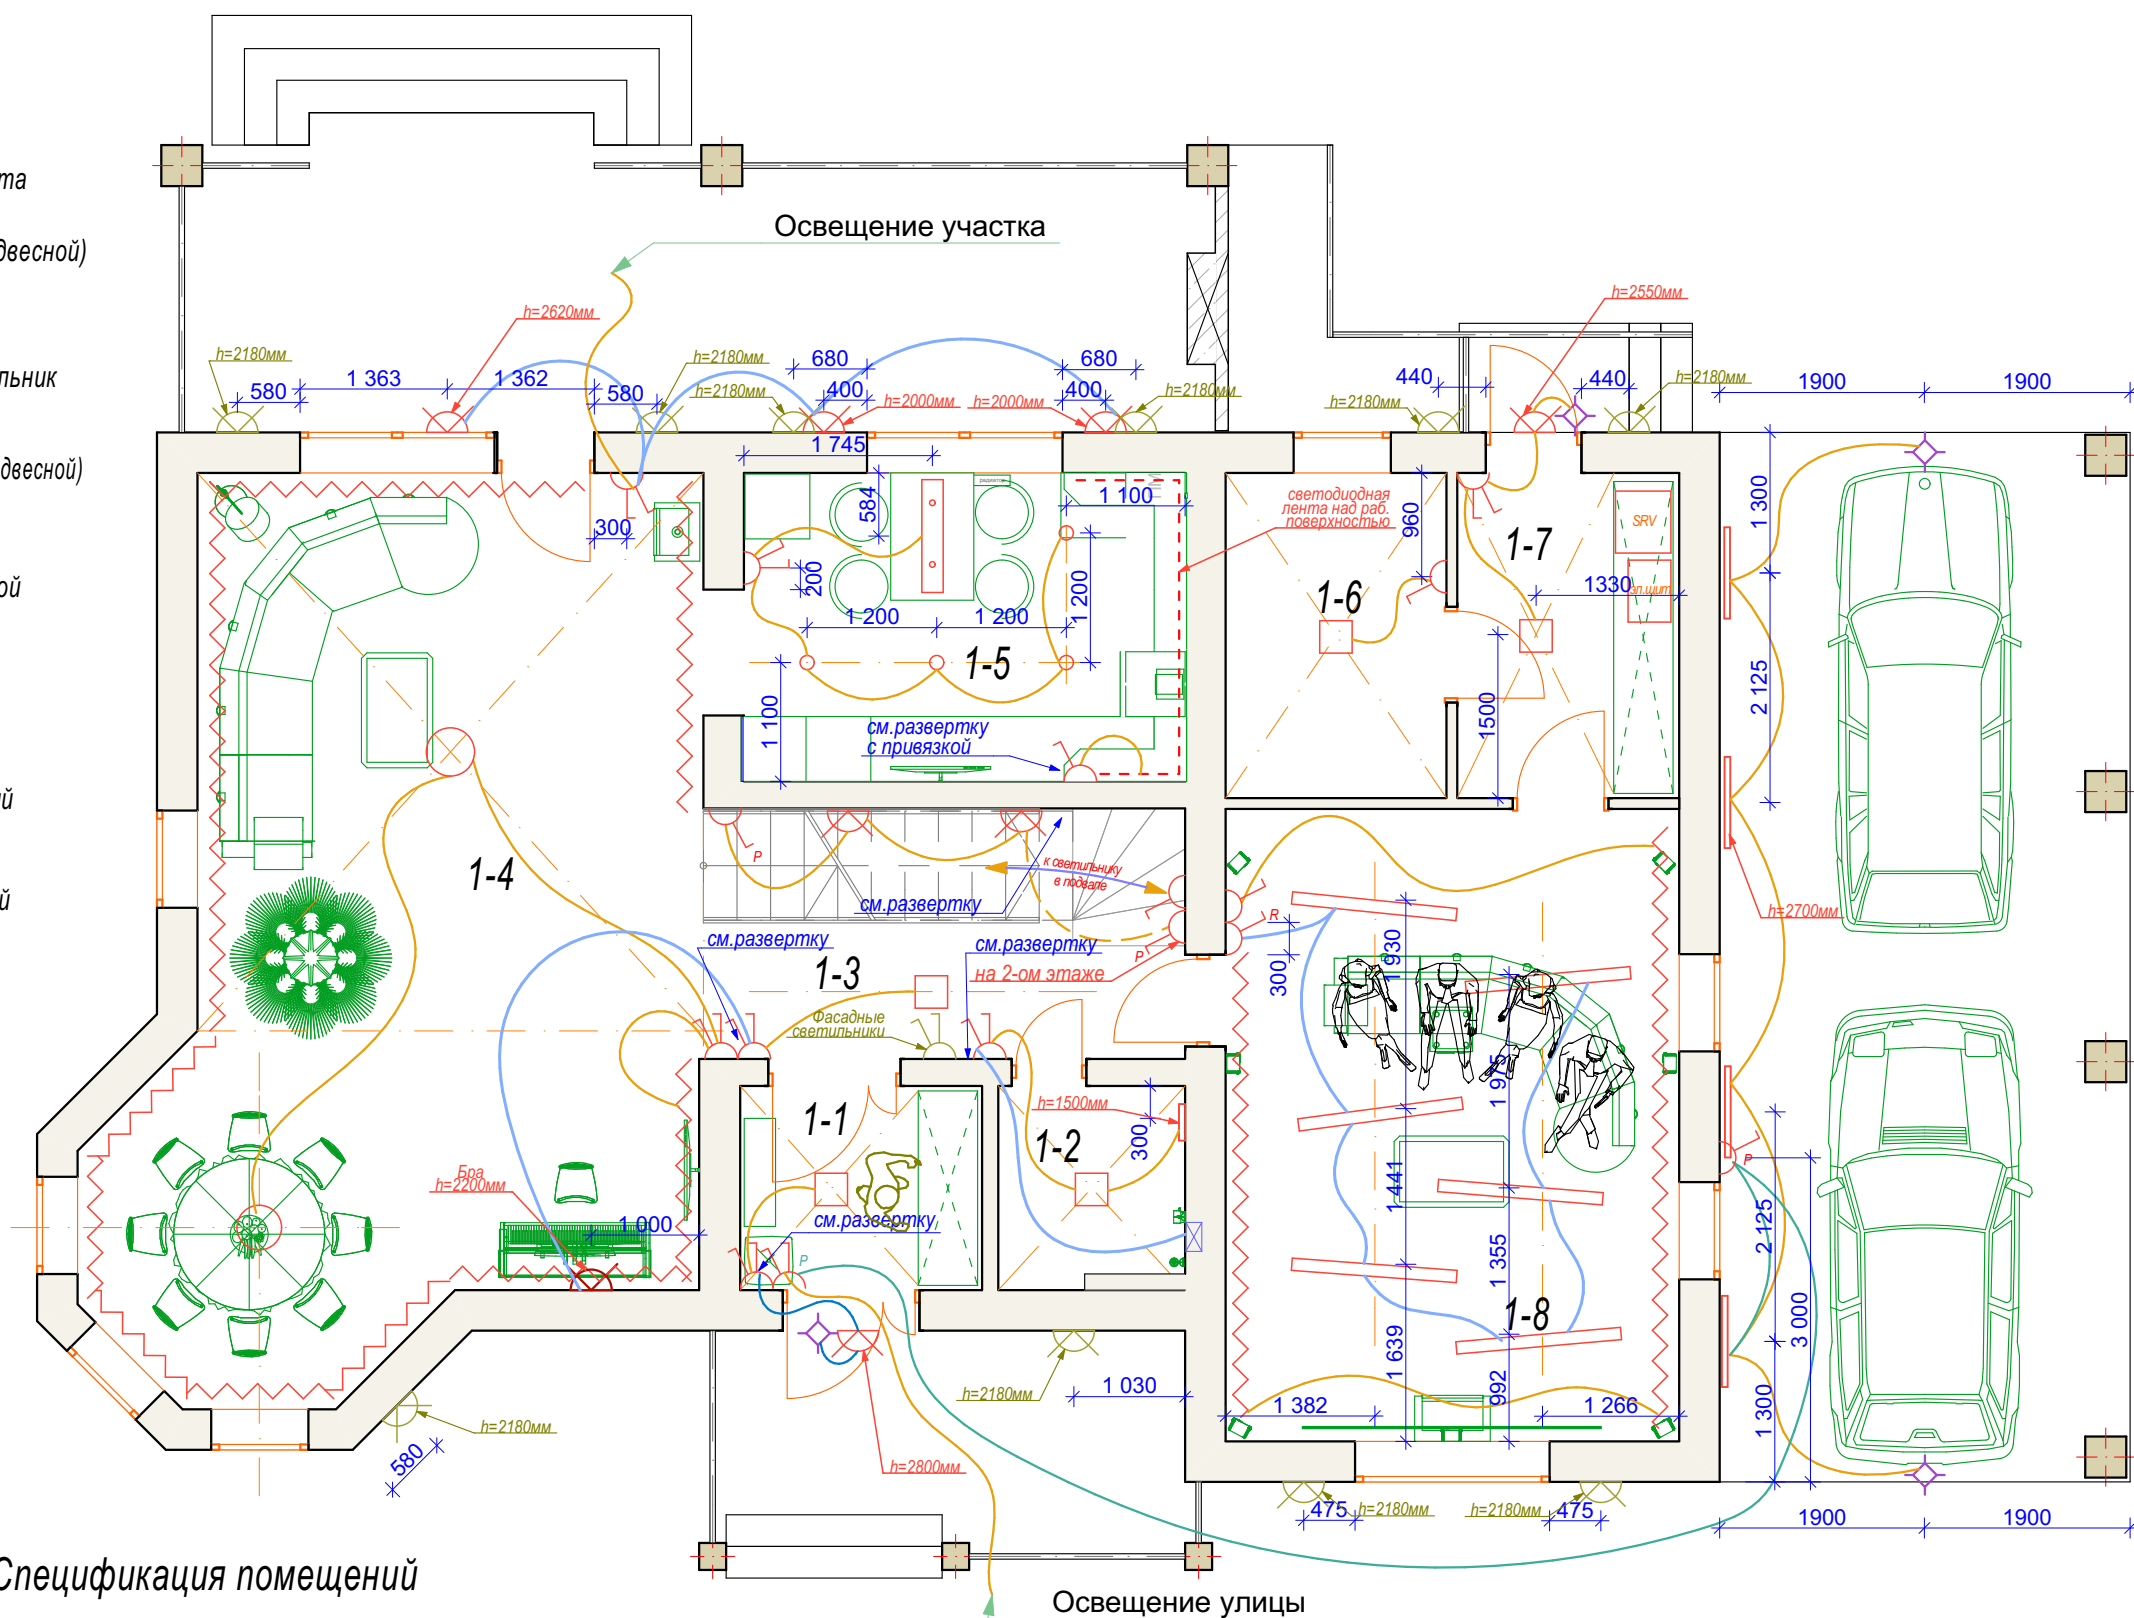

Примечания:

- В кинотеатре режимы освещения, электропривод экрана и закрывание ролет выводится на пульт д/у.
- Все выключатели монтируются на h=900мм, кроме отдельно указанных на развертках с прописанными привязками.
- Высота фасадных светильников указана от уровня пола.