
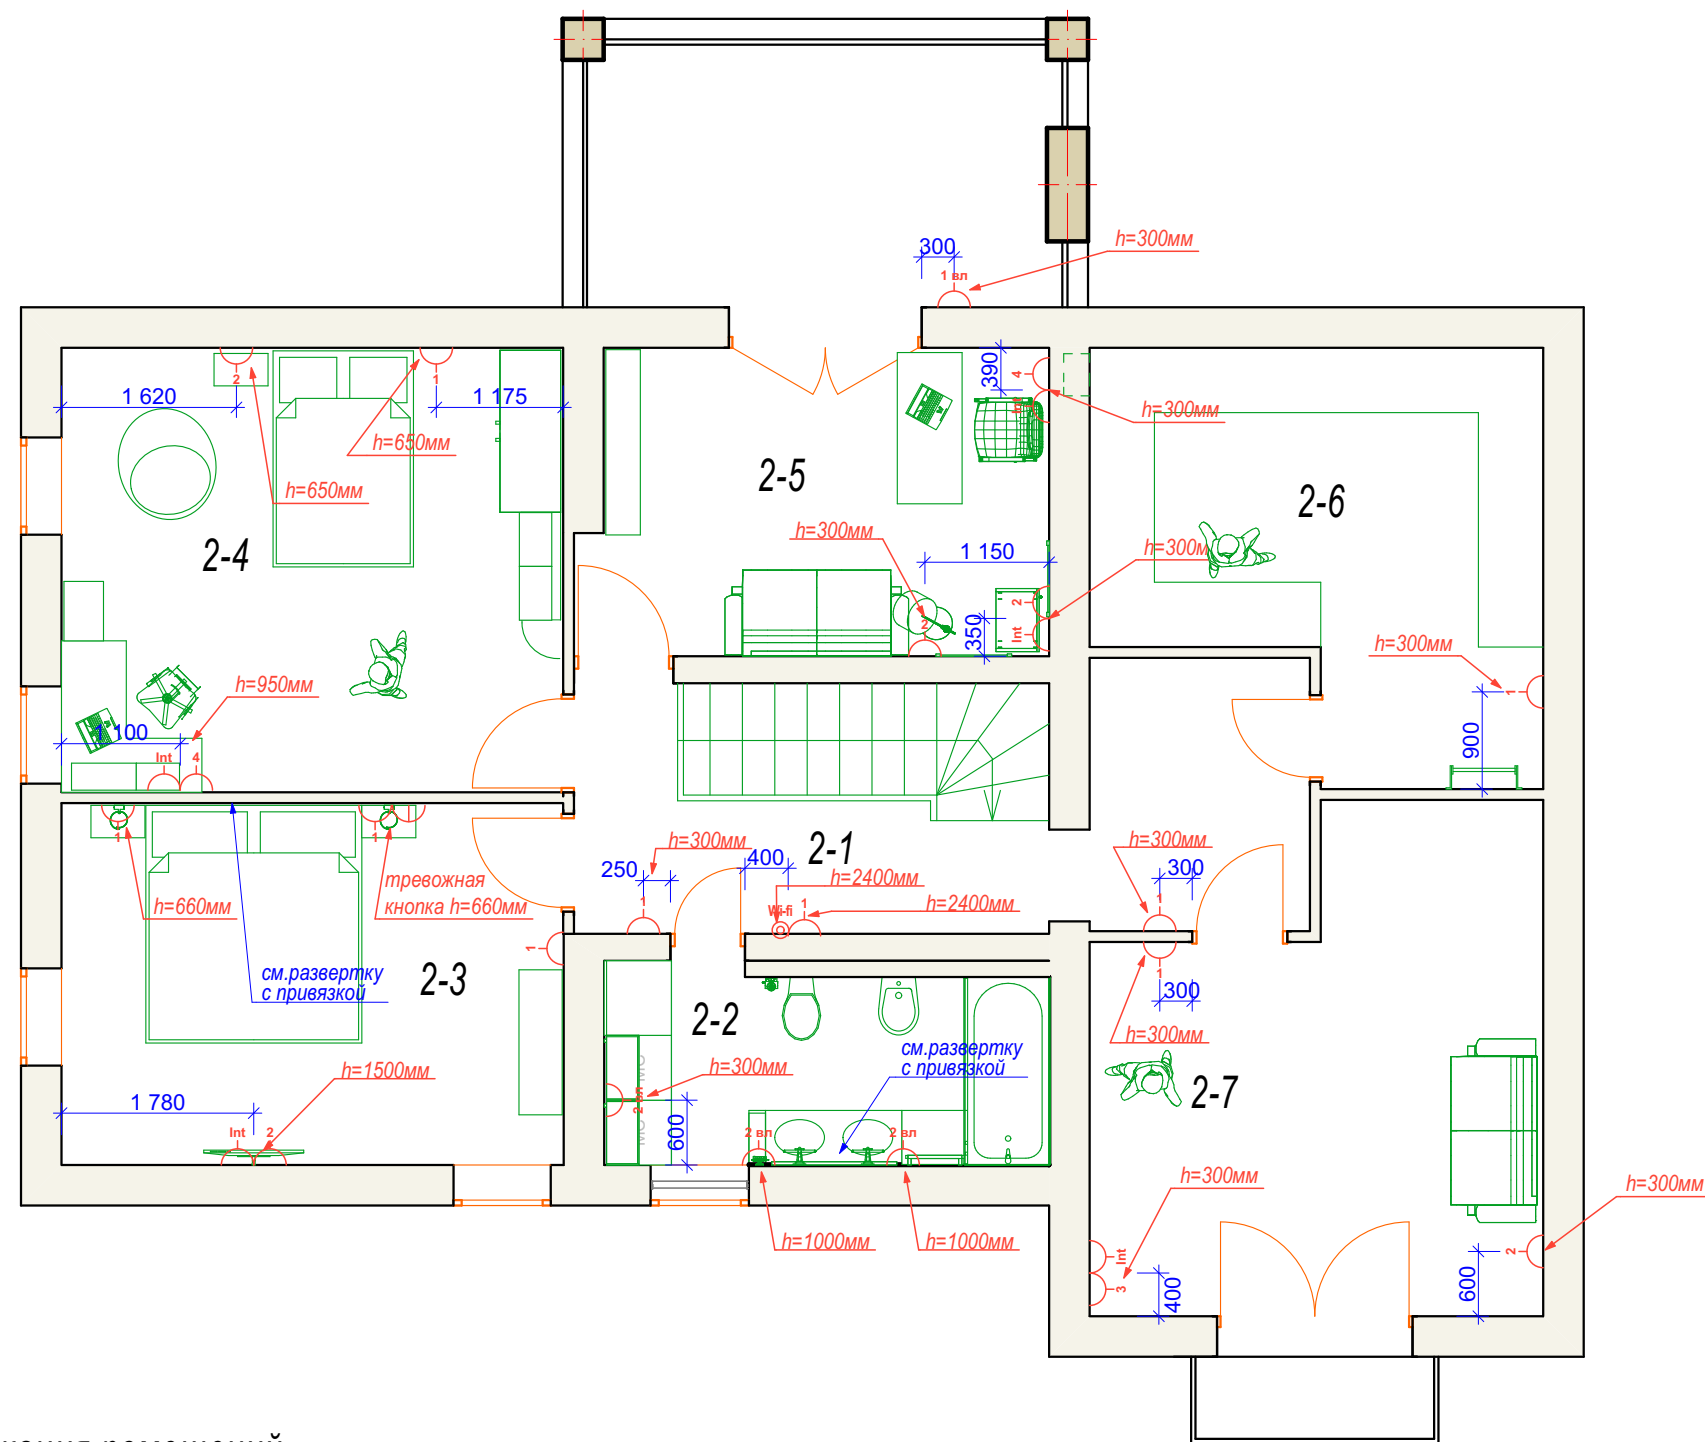


Условные обозначения:

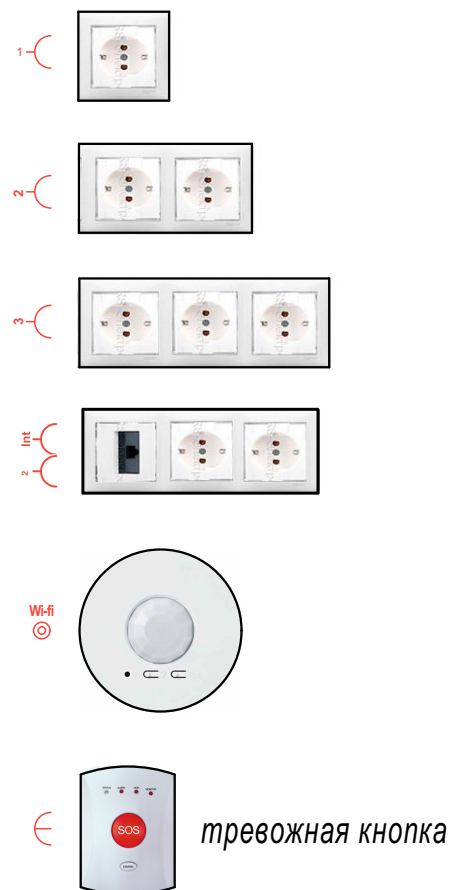

Спецификация помещений

№	Наименование	Площадь, м <sup>2</sup>
2-1	Коридор	10,2+5,2
2-2	Ванная комната	7,8
2-3	Спальня для взрослых	15,6
2-4	Детская	19,1
2-5	Кабинет	12,1
2-6	Гардероб	14,3
2-7	Гостевая	17,3
		101,6 м2