


план первого этажа
A4 М 1:100
A3 М 1:75

Див. план
підвального
поверху

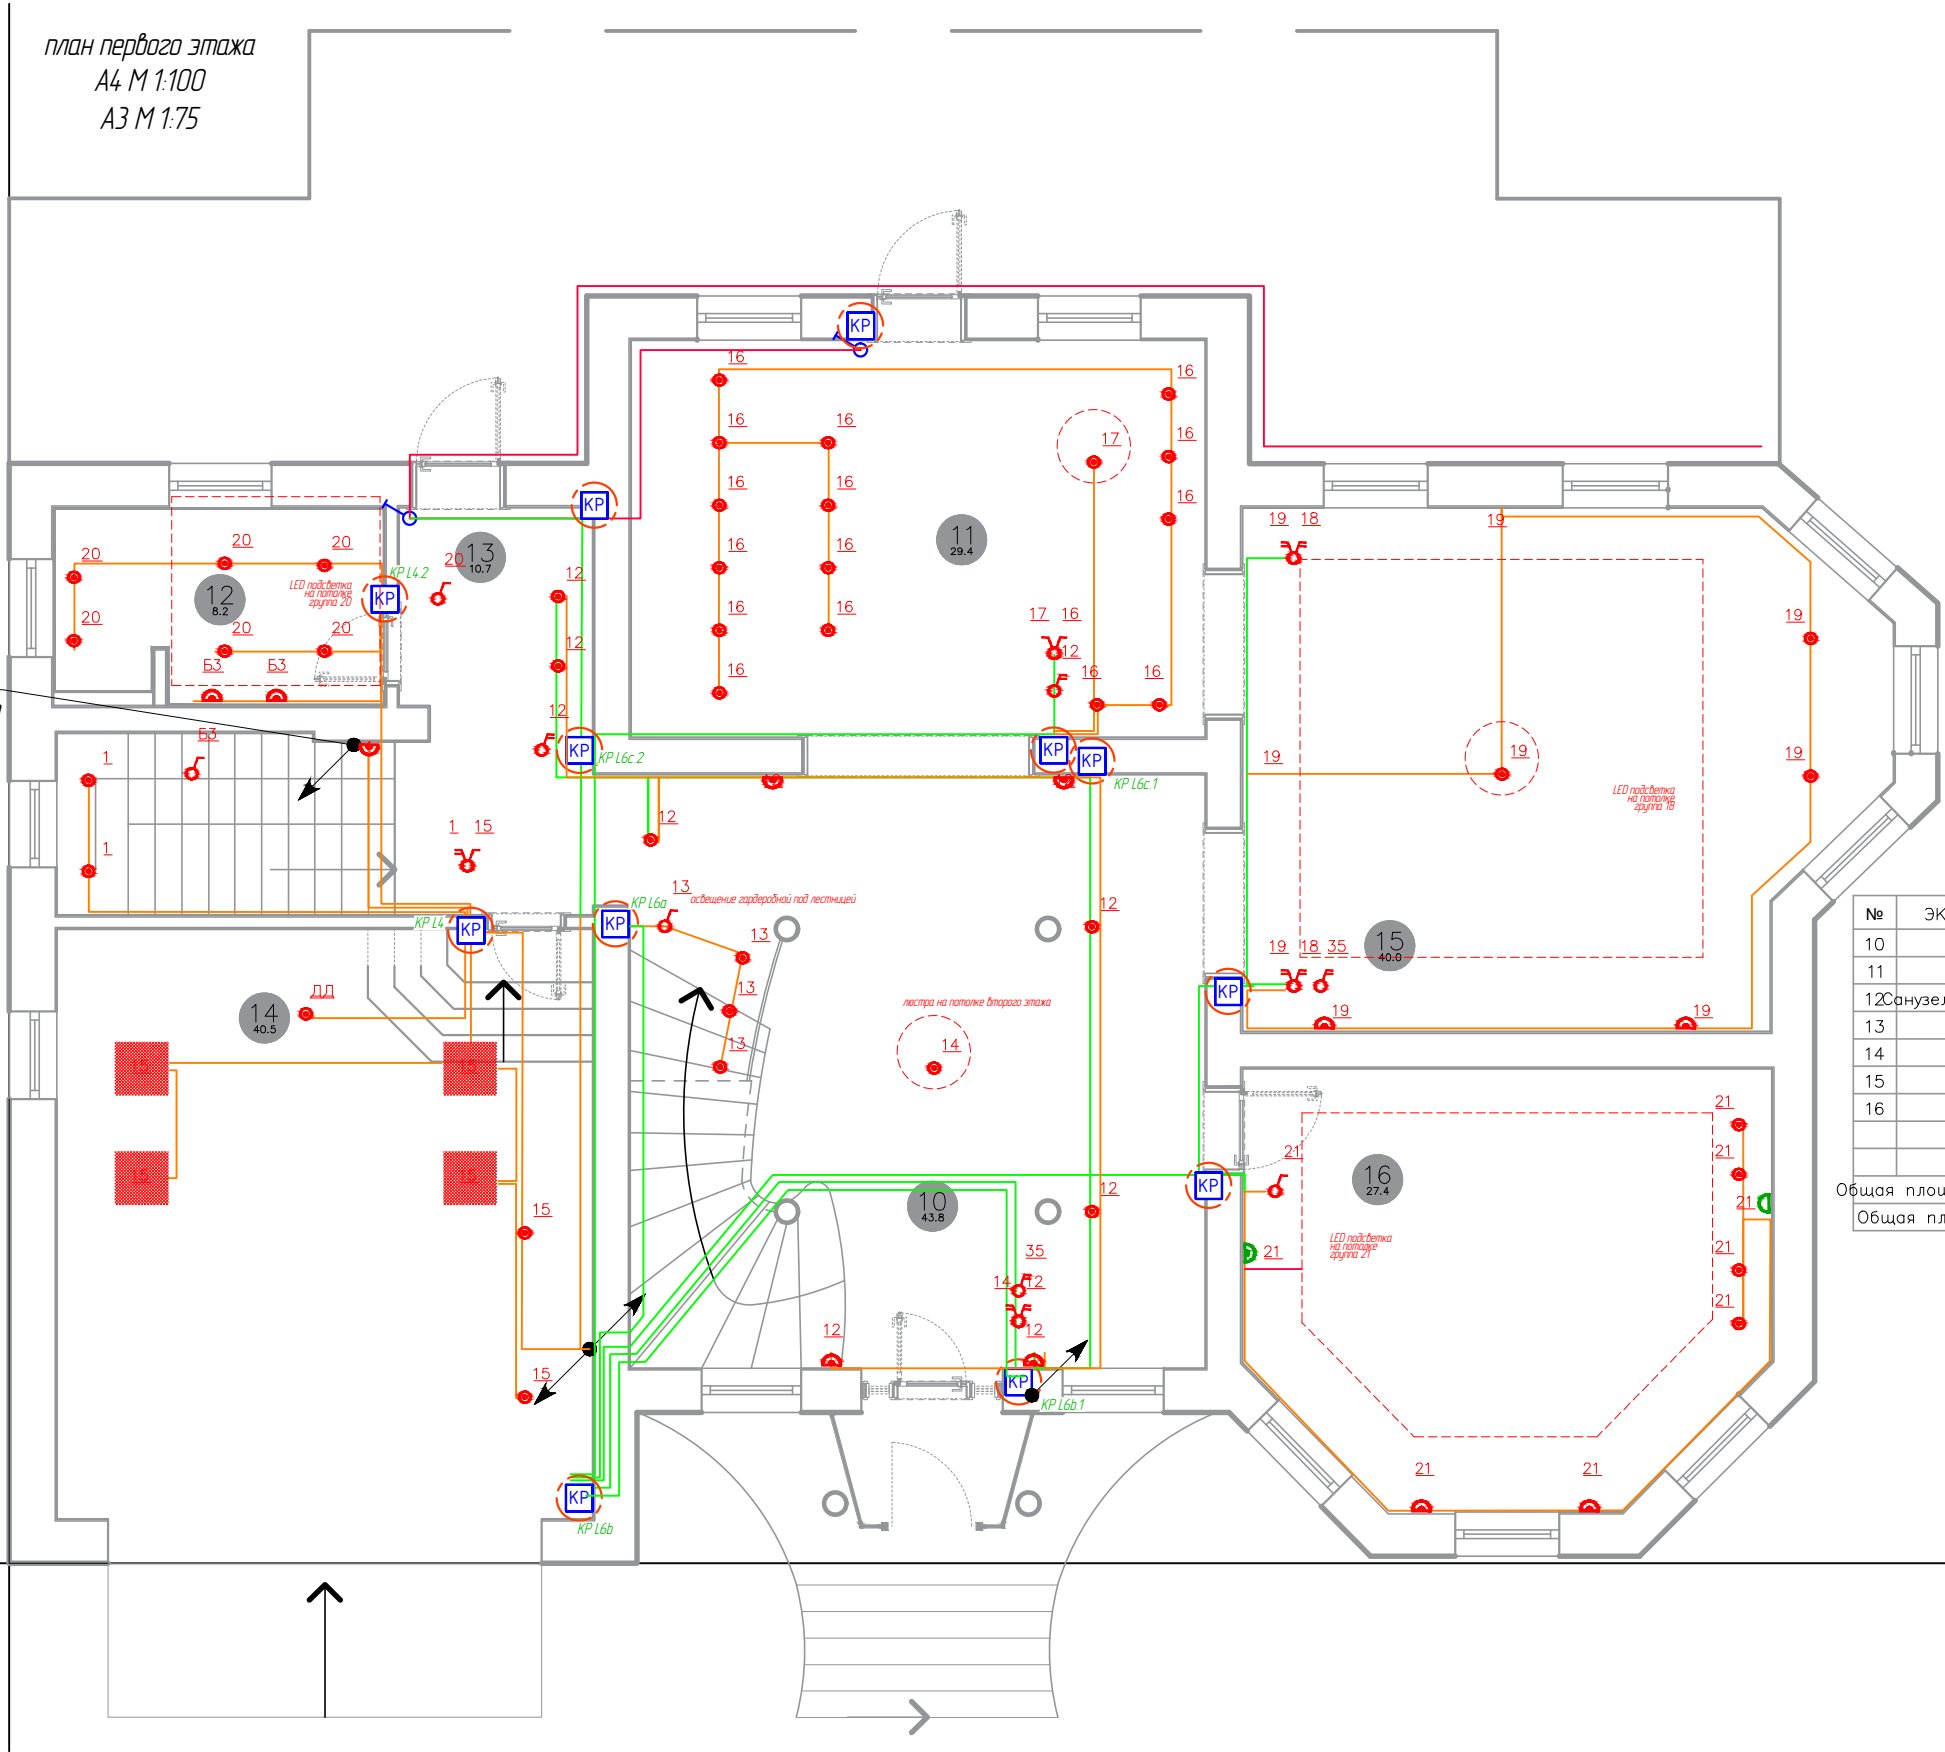

- встраиваемый светильник
- светильник для модульного потолка
- накладной светильник
- бра настенный — тип 1
- бра настенный — тип 2
- Выключатель двуклавишный
- Выключатель двуклавишный дублирующий
- Выключатель одноклавишный
- Выключатель одноклавишный дублирующий

Электроспоживач прямого підключення

Коробка розподільча внутрішнього монтажу

Коробка установка подовжена

- Кабель освітлення в гофрованій трубі ПВХ (прокладка по підлозі)
- Кабель силовий в гофрованій трубі ПВХ (прокладка по підлозі)
- Кабель освітлення в штробі (прокладка по стелі)

№	ЭКСПЛИКАЦИЯ	м²
10	Холл	43,8 м²
11	Кухня	29,4 м²
12	Санузел с раздевалкой	8,2 м²
13	Коридор	10,7 м²
14	Гараж	40,5 м²
15	Гостиная	40,0 м²
16	Кабинет	27,4 м²
Общая площадь помещений		200,0 м²
Общая площадь этажа		216,0 м²