


0,000 = 135,660 м  
(согласно Балтийской системы)



Грунты разработать с минимальными уклонами от домов к границам участков для отвода воды

						#Пр№-			
						####			
Изм.	Коп.уч.	Лист	№Док.	Подп.	Дата	Подпорная стена на участках 5-147, 5-148.	Стадия	Лист	Листов
							Рабочий проект.		
						ЗД-1	####		

0,000 = 135,660 м  
 (согласно Балтийских отметок)

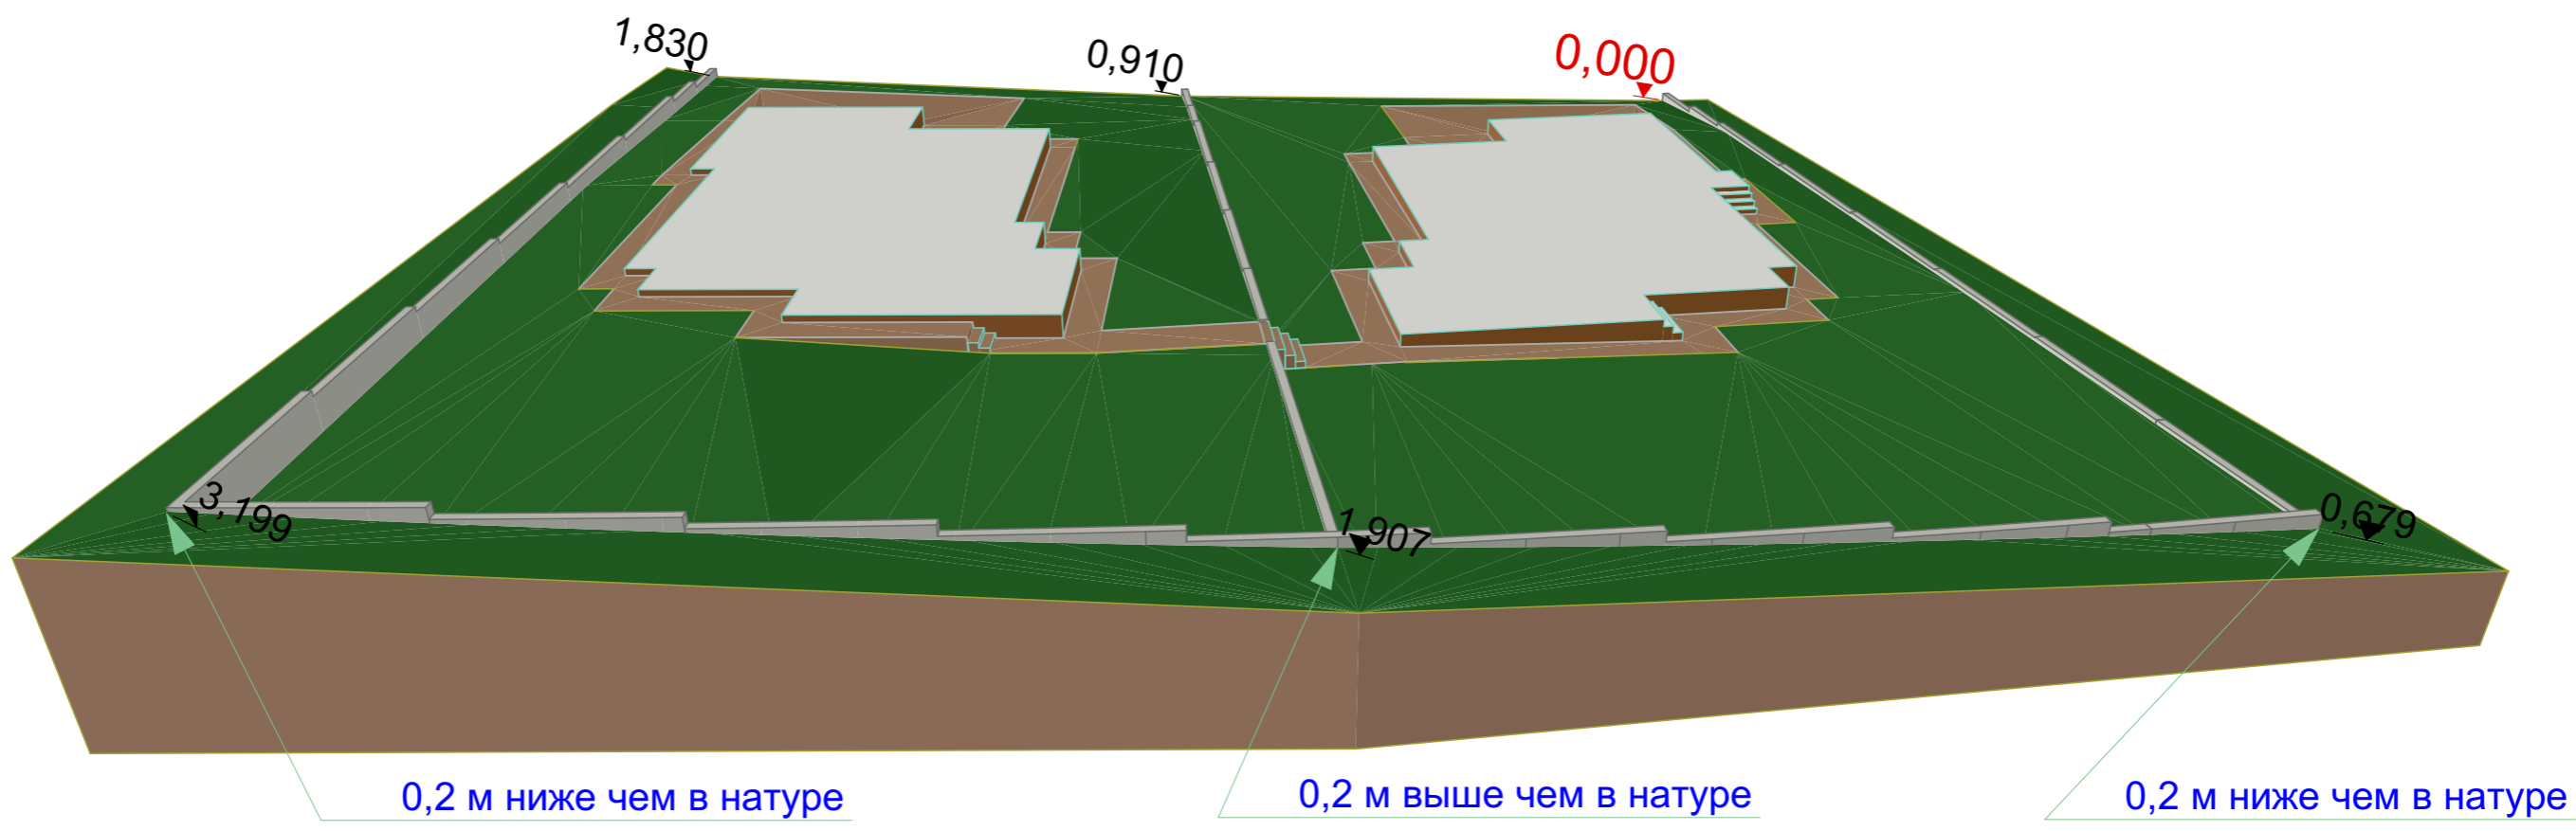

Грунты разработать с минимальными уклонами от домов к границам участков для отвода воды.

						#Пр№-			
						####			
Изм.	Коп.уч.	Лист	№Док.	Подп.	Дата	Подпорная стена на участках 5-147, 5-148.	Стадия	Лист	Листов
							Рабочий проект.		
						3D-2	####		

