План 1-го поверху М 1:50

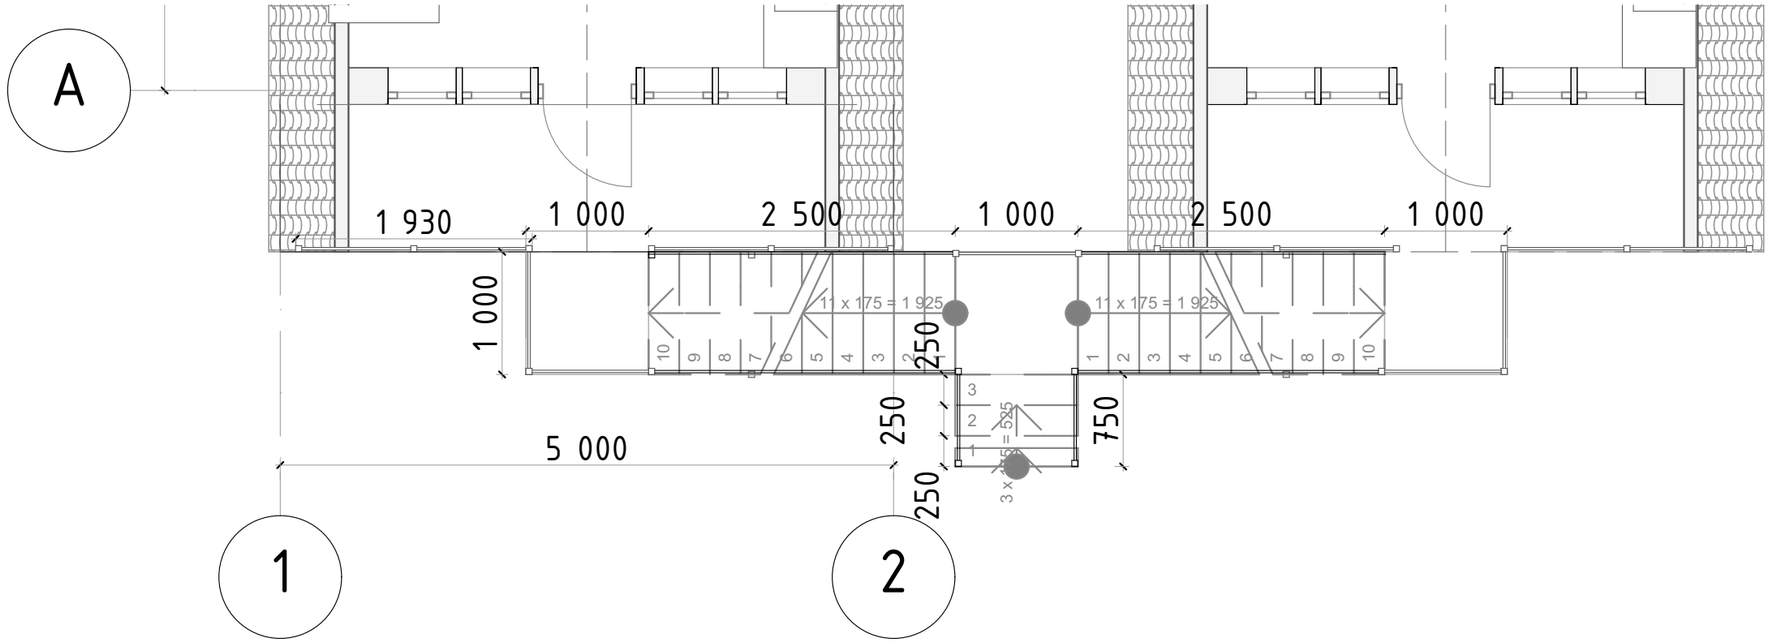

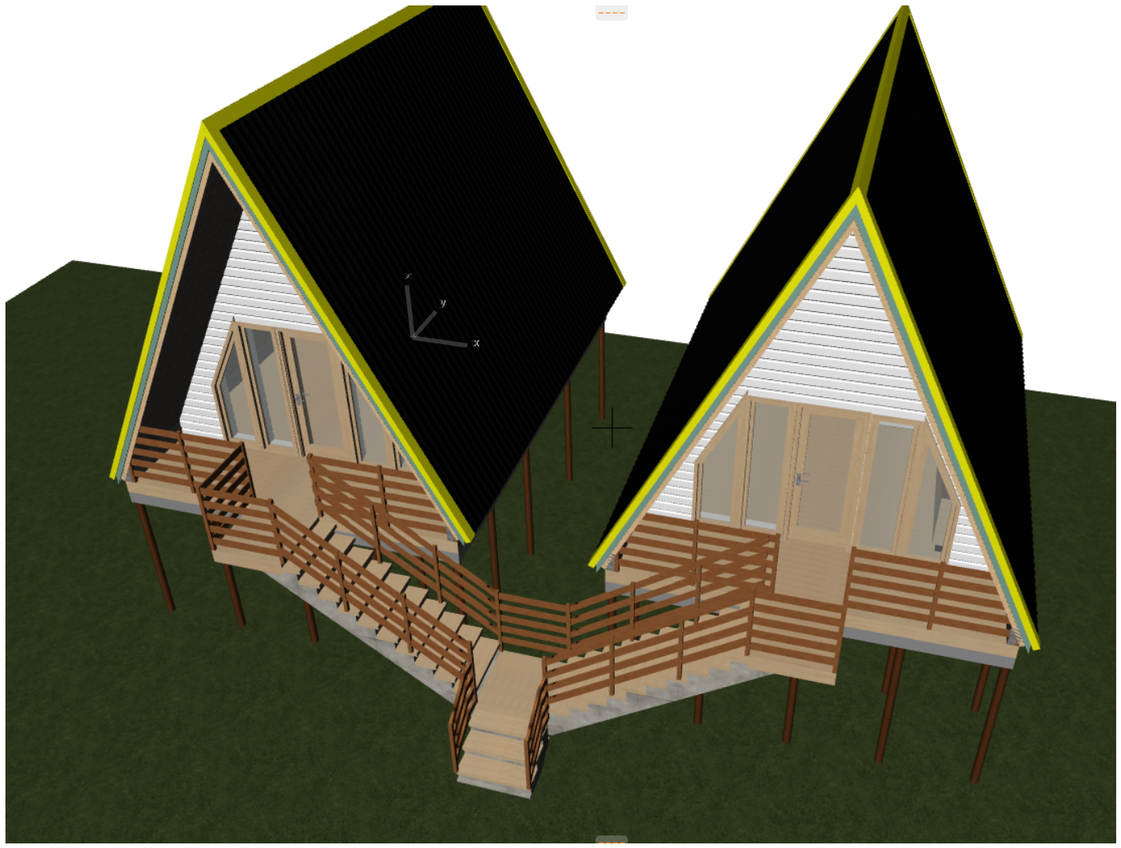

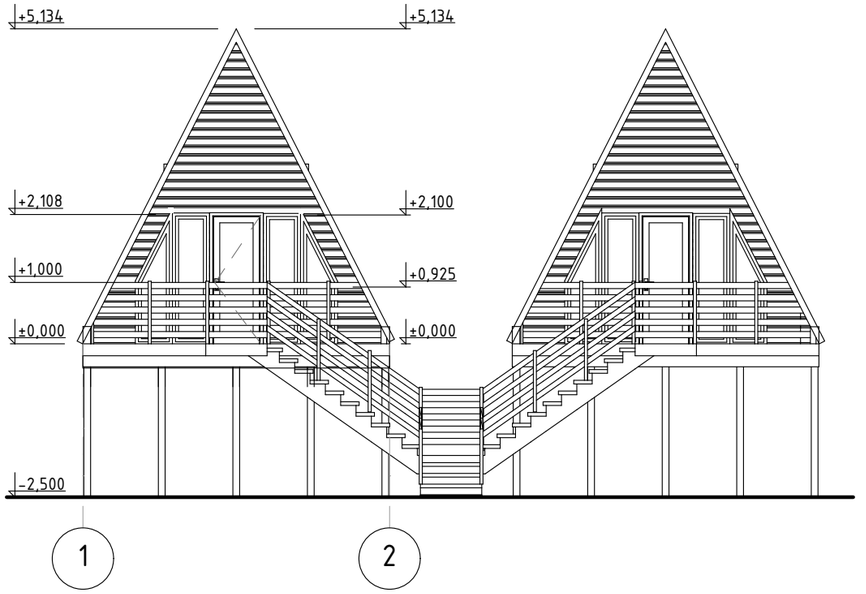

Зм.	Кіл.	Арк.	№ док.	Підп.	Дата			
							Стадія	Листів	Аркушів
							ЕП		
Архітектор									
Перевірив									