


**Схема ростверків.  
М 1:100**

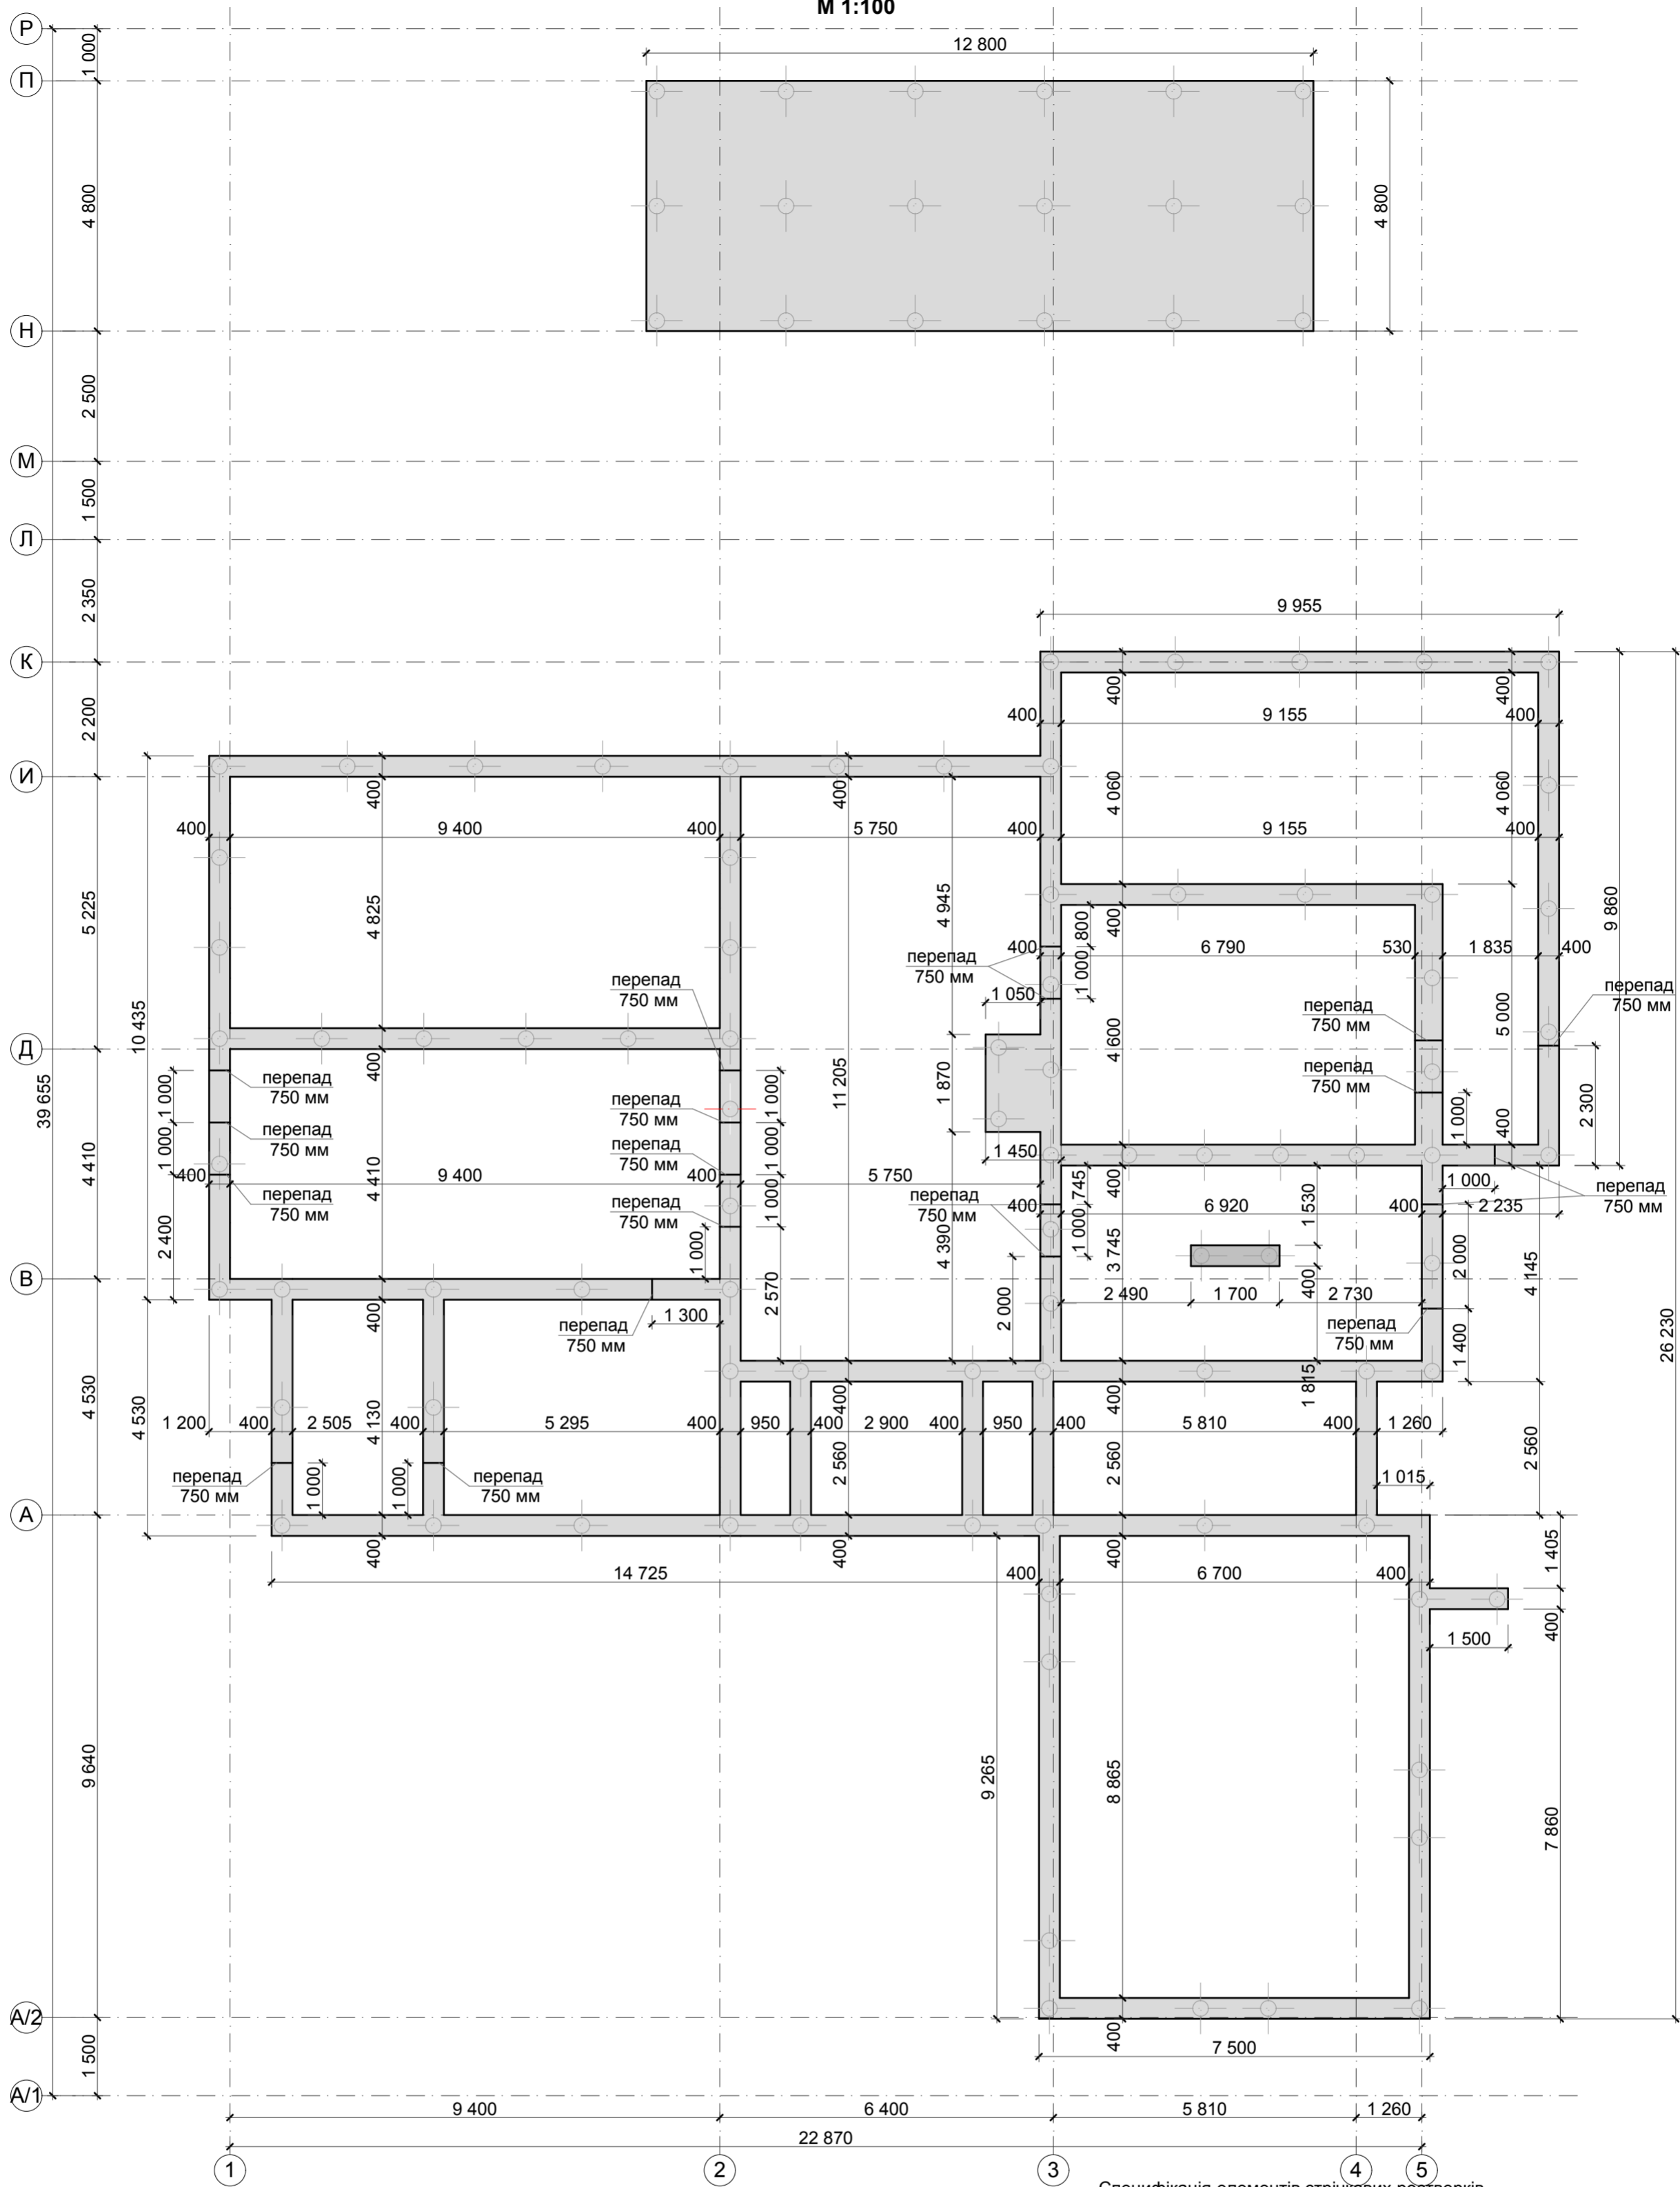


Специфікація елементів стрічкових ростверків.

Поз.	Позначення	Найменування	Кільк. один.	Маса од. кг	Примітки
1		Ø12A400с ДСТУ3760-2006, L= м.п.	2626	2331 кг	
2		Ø10A400с ДСТУ3760-2006, L= 360 мм, шт	1720	0,22	378 кг
3		Ø10A400с ДСТУ3760-2006, L= 485 мм, шт	1720	0,3	515 кг
		бетон С15/20F100 з усадкою конуса 14-16 см та величиною щебня не більше 30 мм м3	48		

Специфікація елементів ростверку під чашу басейну.

Поз.	Позначення	Найменування	Кільк. один.	Маса од. кг	Примітки
1		Ø12A400с ДСТУ3760-2006, L= м.п.	1365	1211 кг	
2		Ø10A400с ДСТУ3760-2006, L= м.п.	360	221 кг	
		бетон С15/20F100 з усадкою конуса 14-16 см та величиною щебня не більше 30 мм м3	25		

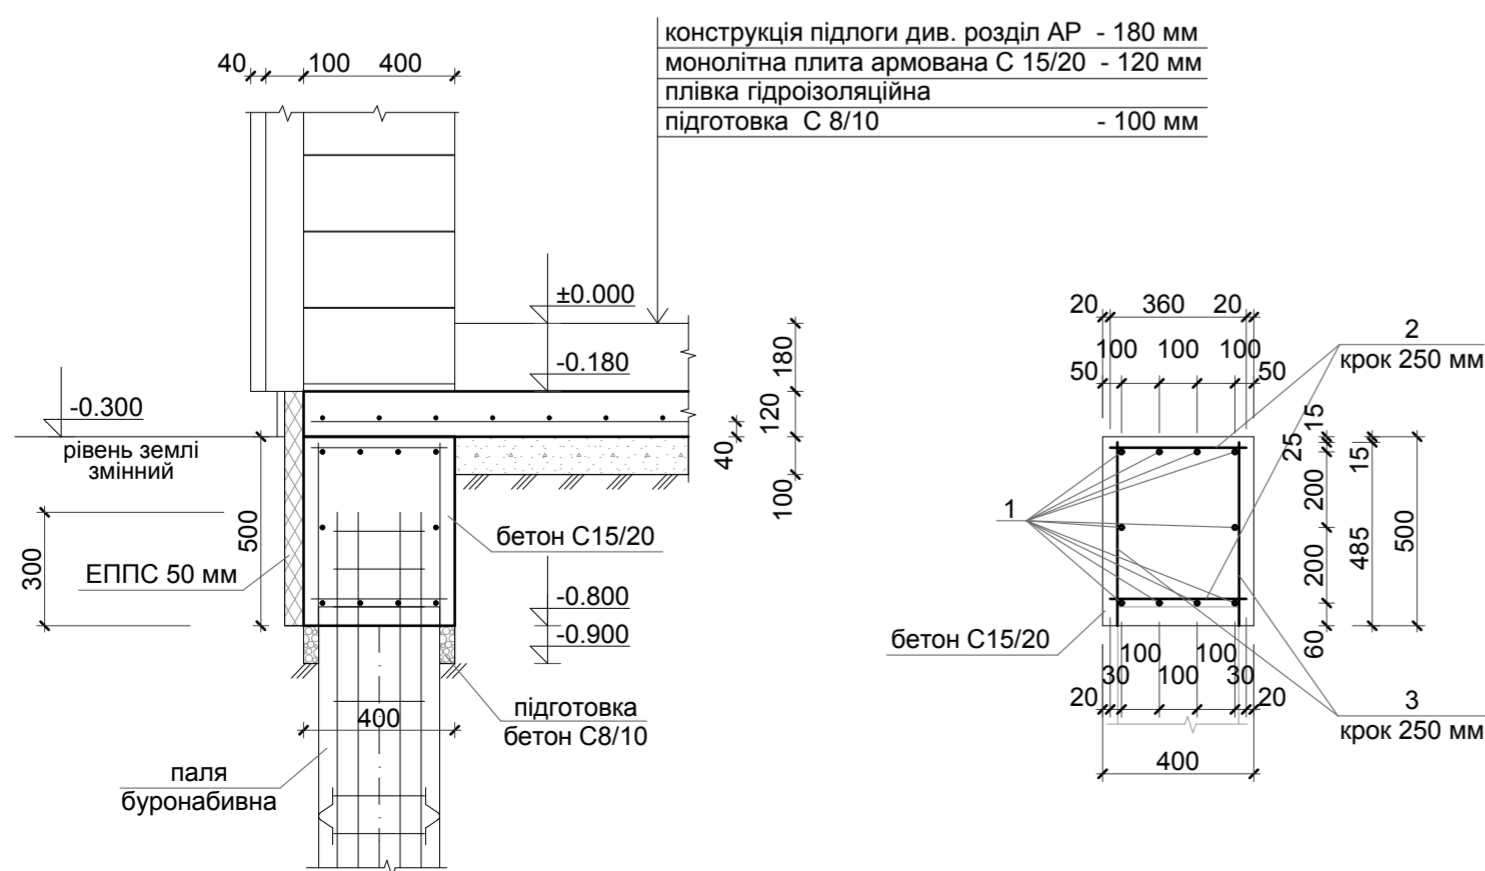

Зм.	Кільк.	Лист № док.	Підпис	Дата	Стадія	Аркуш	Аркушів
ГП				2018	Садовий будинок		
Розробив					Схема ростверків.		
Перевірив							