


Проект лестницы с 1-го этажа на 2-й  
План м 1:20

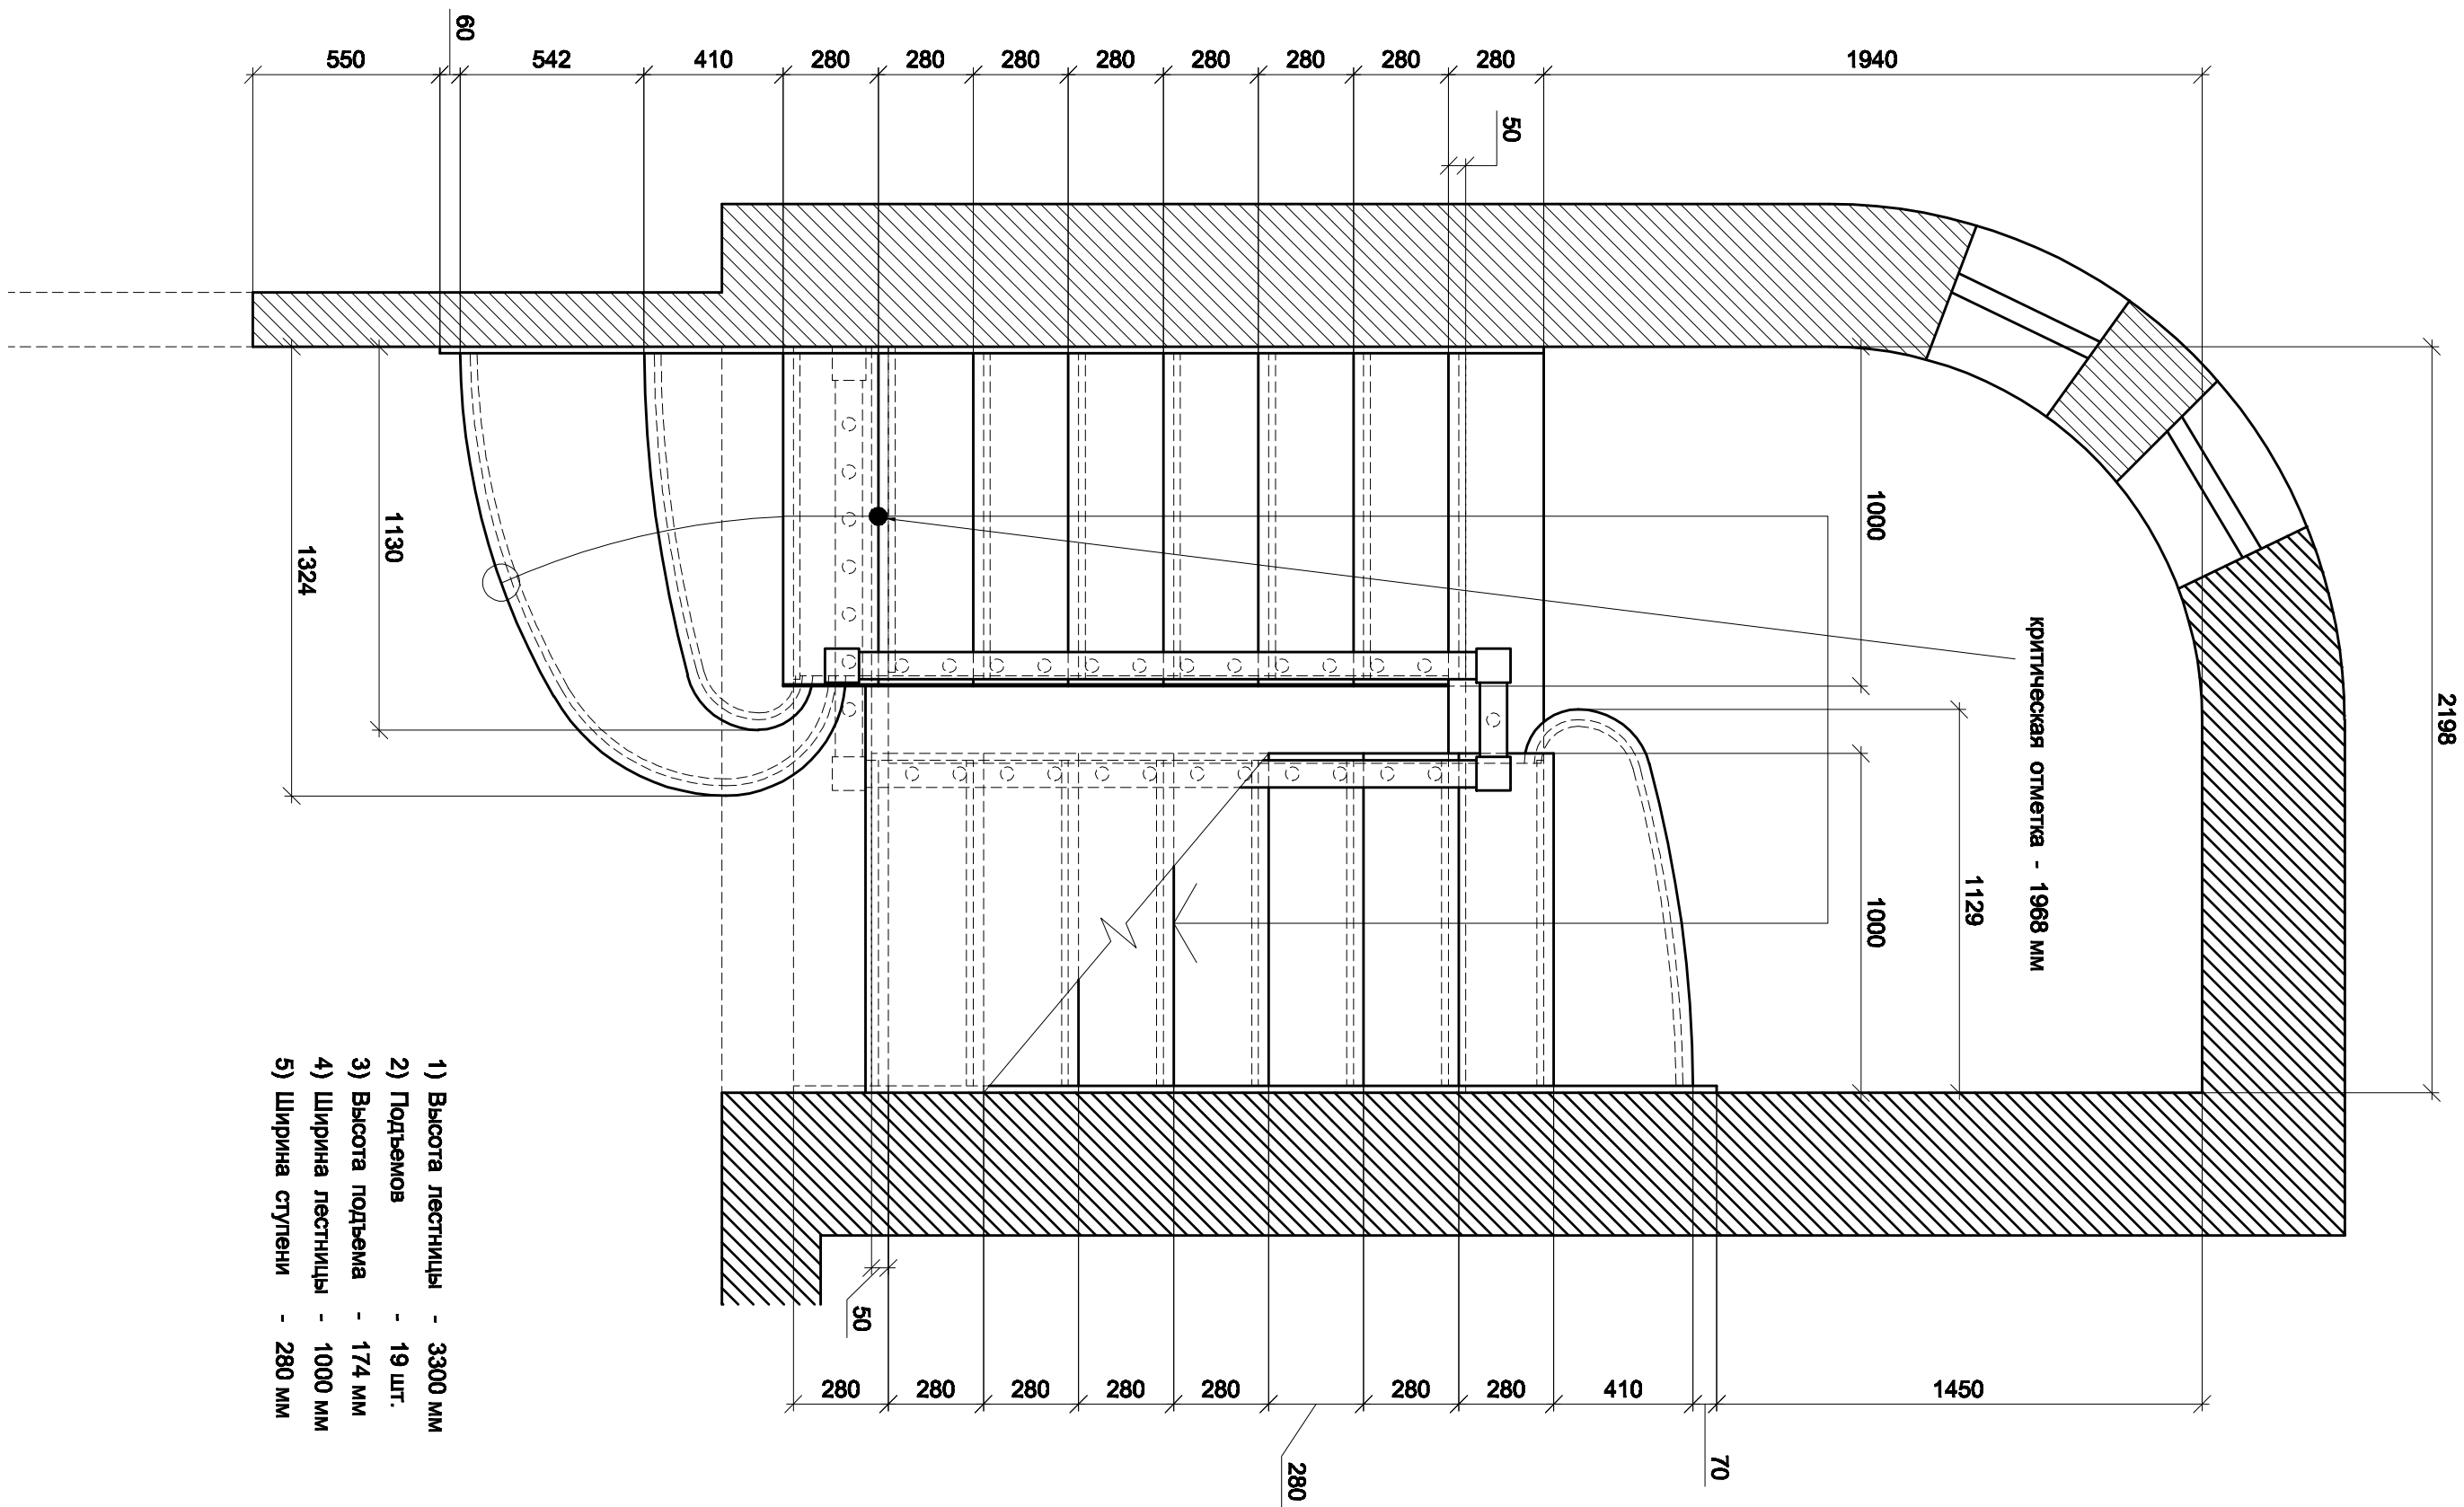

- 1) Высота лестницы - 3300 мм
- 2) Подъемов - 19 шт.
- 3) Высота подъема - 174 мм
- 4) Ширина лестницы - 1000 мм
- 5) Ширина ступени - 280 мм