

ПЛАН БУДИНКУ


вулиця Садова №19

село Мила

Масштаб 1:100

літер. "А"

I Поверх

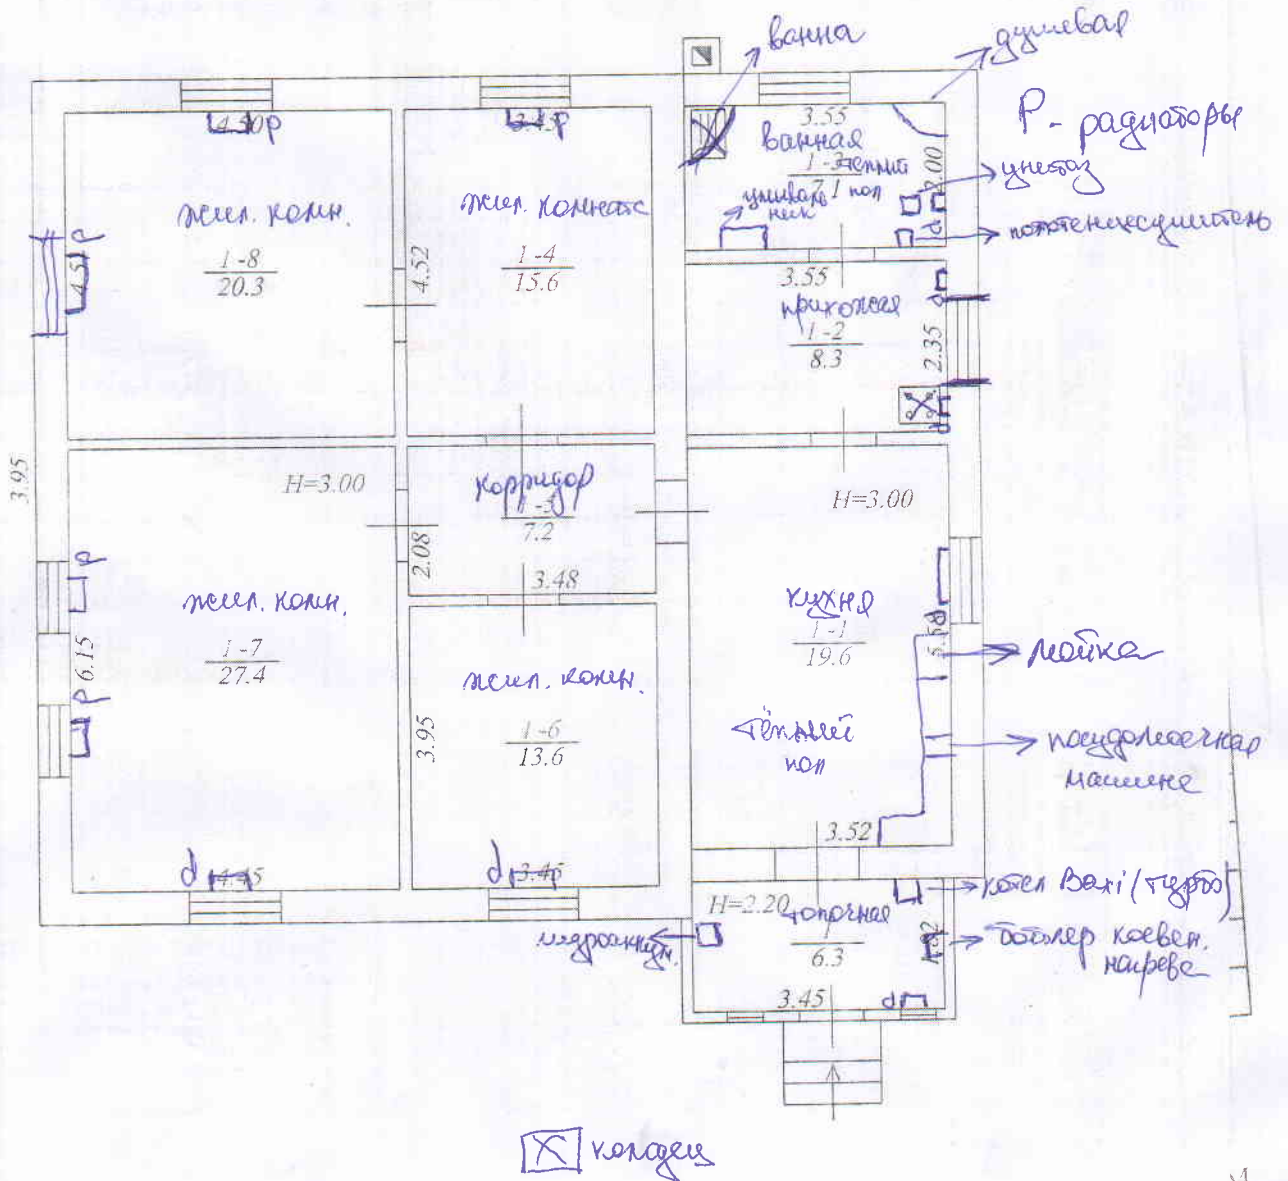

Самочинно збудовані будинки (частини будинків) або переобладнані				
Літер на плані	№ примі шення	самочинно збудовані площі		Примітка
		на час нового будівництва	на час переобладнання	
А	І	6.3		
28.05.2014 р.		[Signature]		

КП БТ Київсько-Святошинської районної ради Київської області	
Ген. директор	Зінченко А. М.
Виконав	Голота К. О.
Перевірив	Заїка О. М.
Склав	Праховенко І. І.
28.05.2014 р.	