
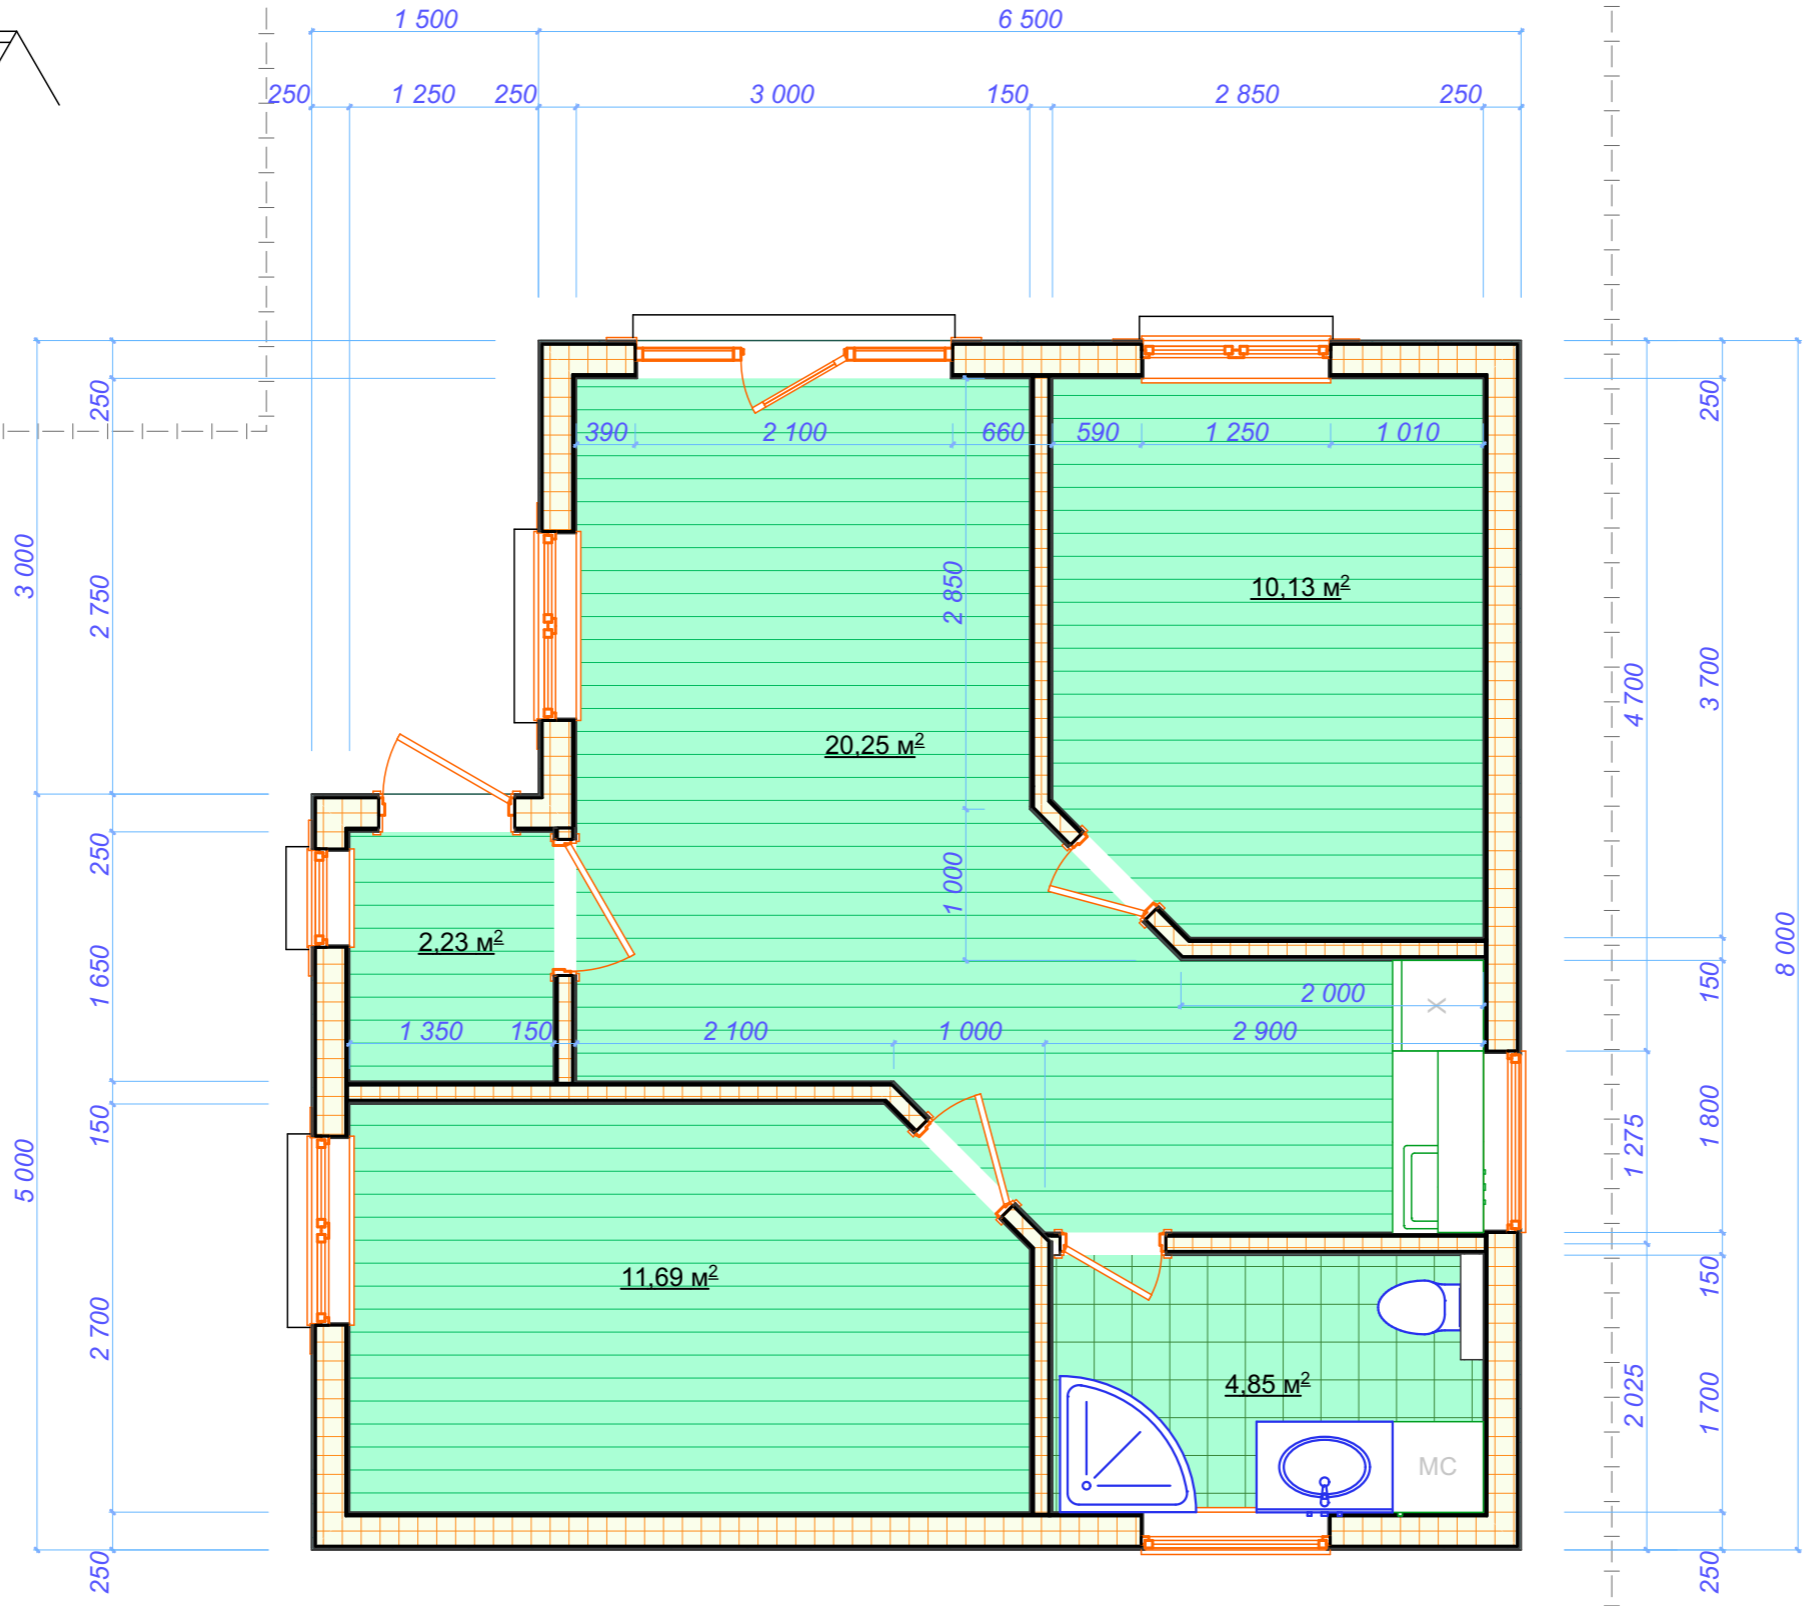


1-й этаж

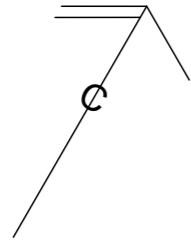

--	--	--	--

План на отм. ±0.000

Название организации