
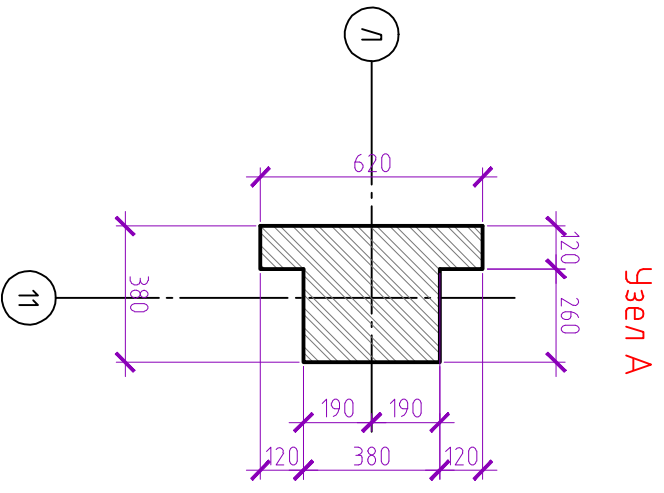


Согласовано		
Инв. № подл.	Подп. и дата	Взам. инв. №

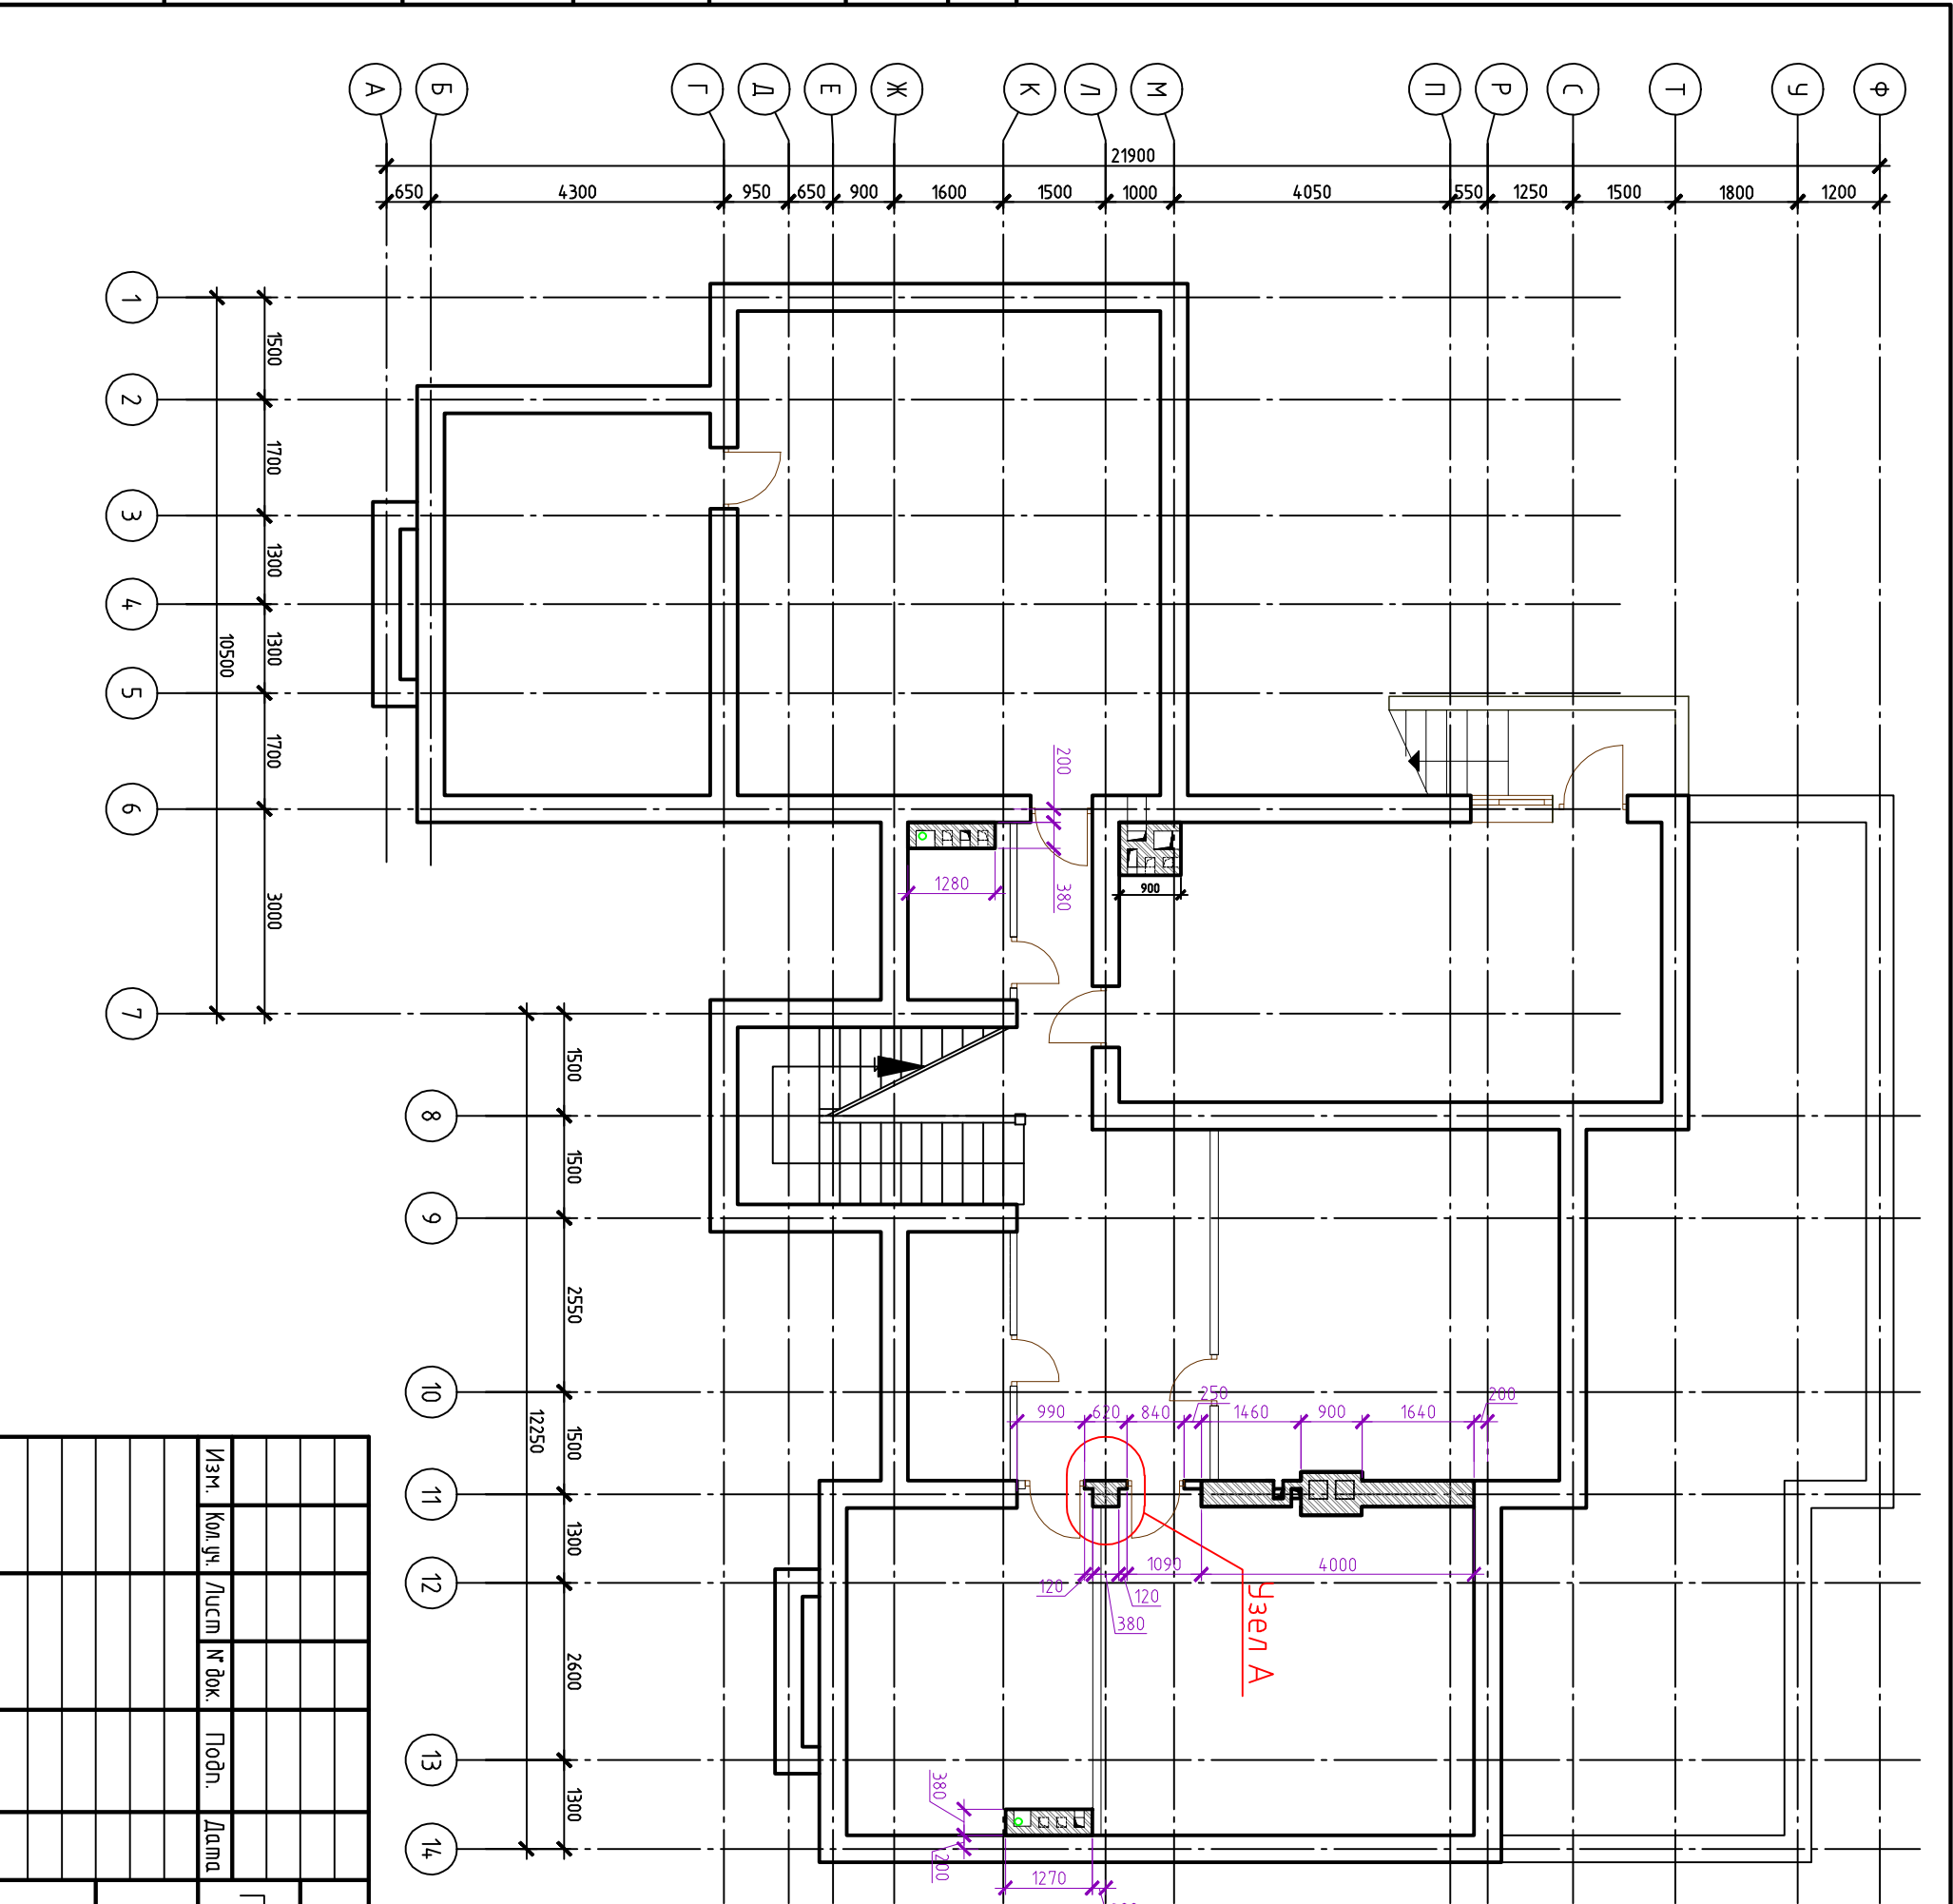

Проект индивидуального жилого дома		Изм.	Кол. уч.	Лист	№ док.	Подп.	Дата
По адресу Киевская обл. Киево-святошинский район							
П/Т Дмитривецка							
План на отм.-3,600		Стандия	Лист	Листов			