



ПЛАН 1 ЭТАЖА

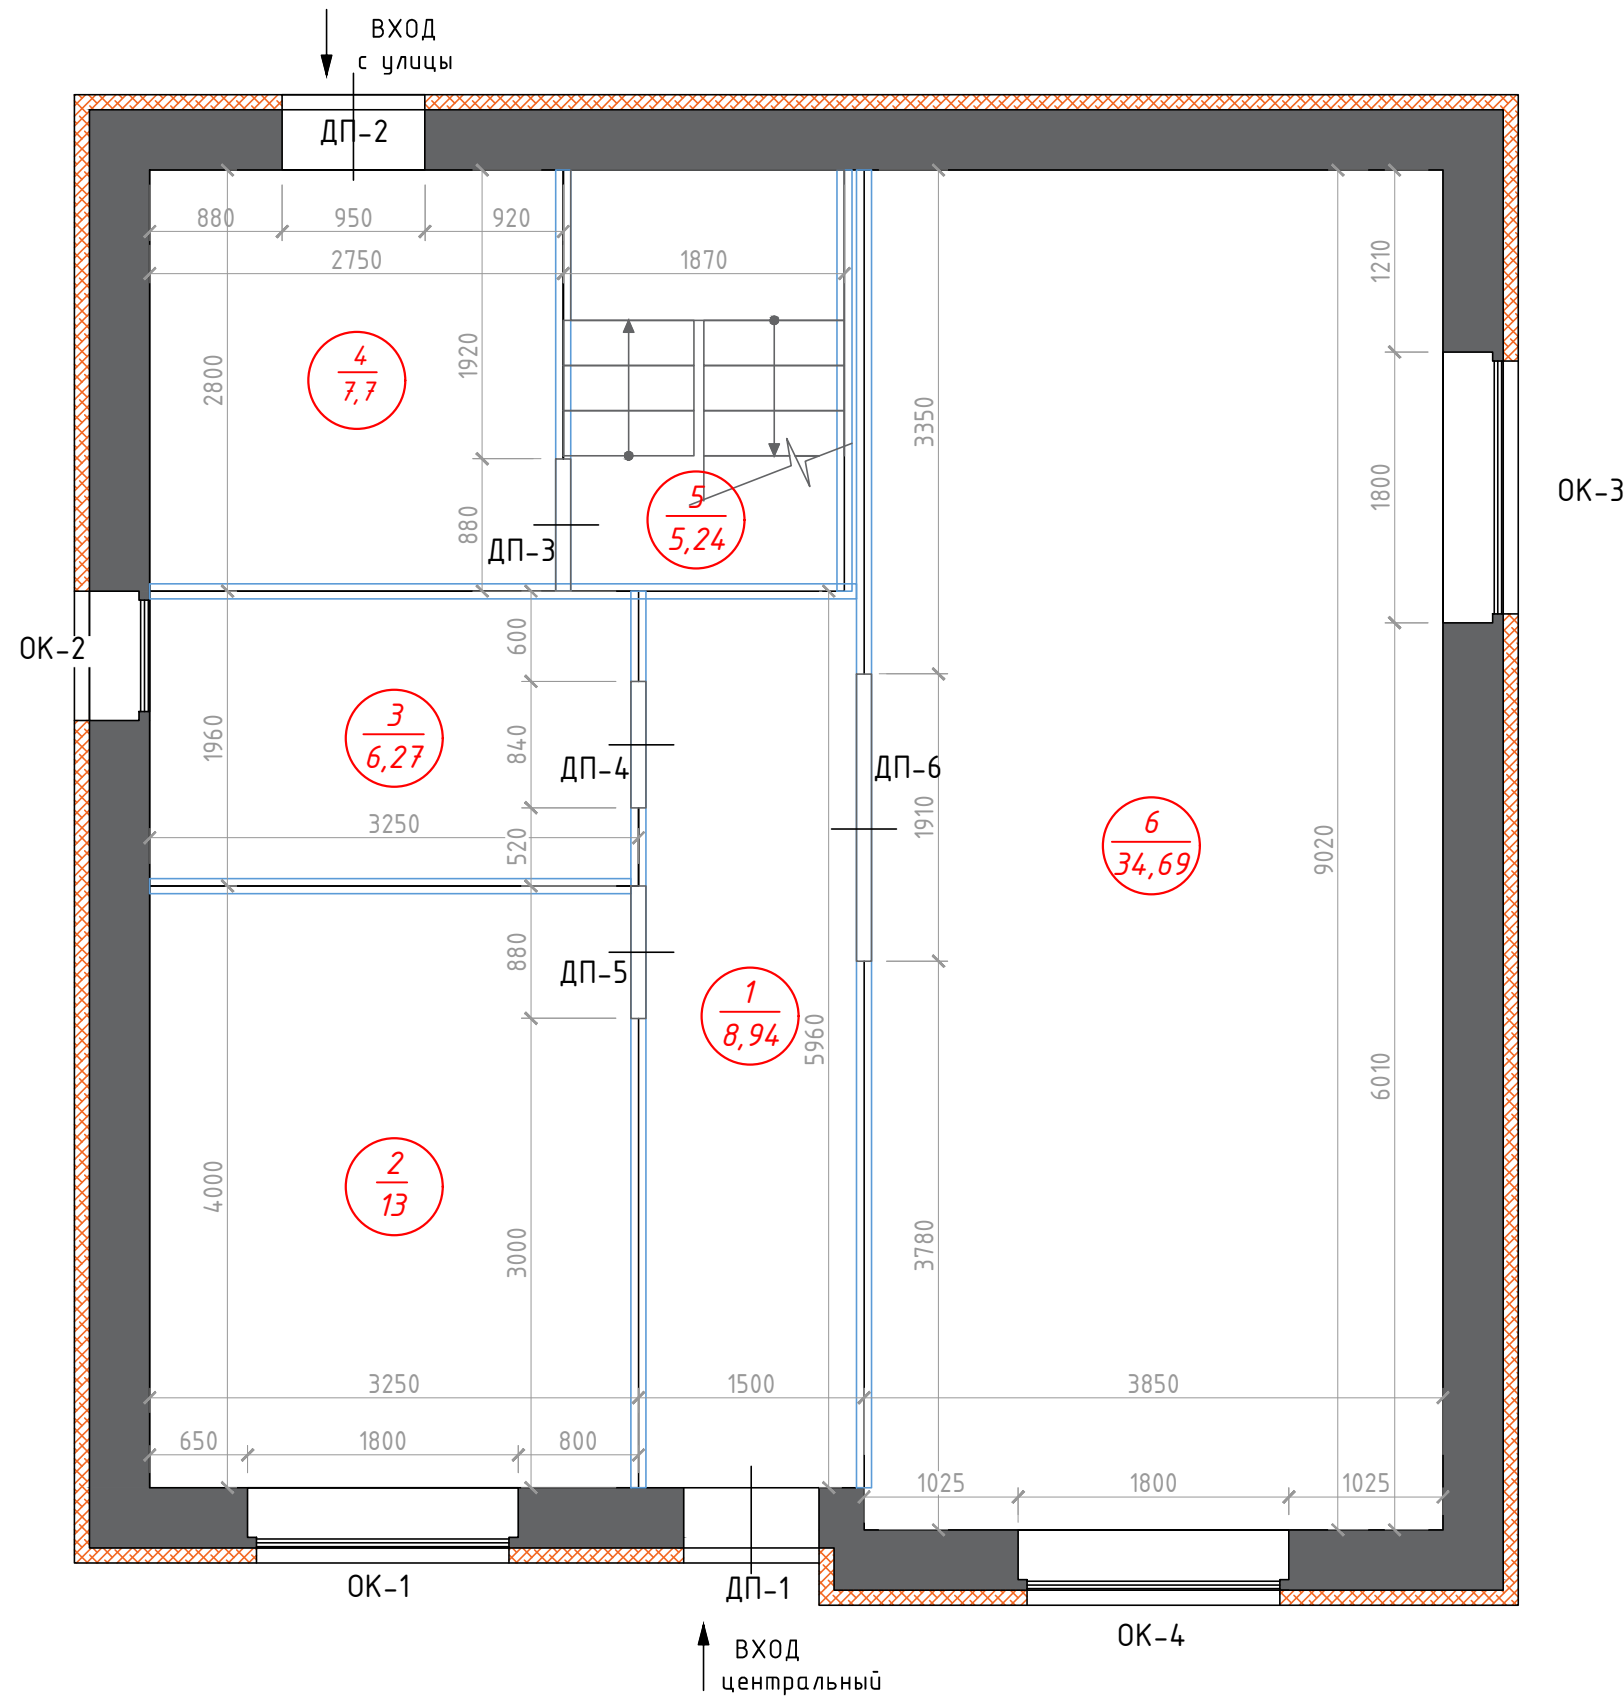

ЭКСПЛИКАЦИЯ ПОМЕЩЕНИЙ 1-ГО ЭТАЖА:

№ пом.	Наименование после реконструкции	Площадь /м ²
1	Коридор	8,94
2	Гостевая спальня	13
3	Душевая комната/санузел	6,27
4	Котельная	7,7
5	Лестничная площадка	5,24
6	Совмещённая кухня/гостинная	34,69
	Общая:	75,84

УСЛОВНЫЕ ОБОЗНАЧЕНИЯ:

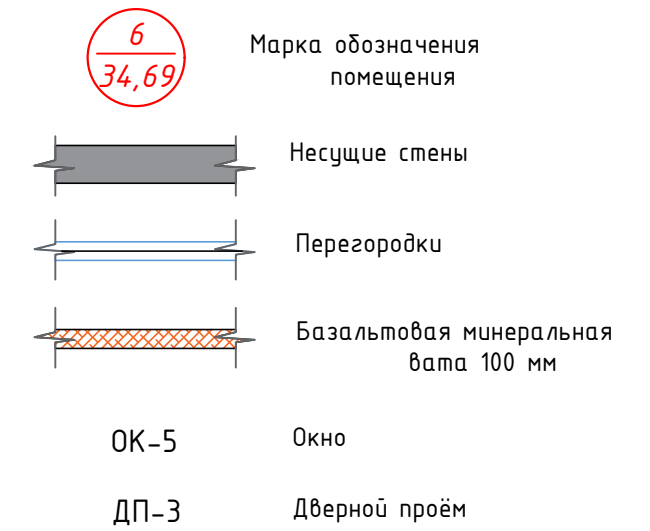

Примечания:

1. За отметку 0.000 принята отметка чистого пола дома;
2. Высота помещения 2700 мм;
3. Размеры указаны в мм;
4. Существующие стены и перегородки дома возведены из газоблоков;
5. Фасад дома утеплён базальтовой/минеральной ватой 100 мм