


Футляр L=3.5м
 ПЕ100 SDR17-110x6.6

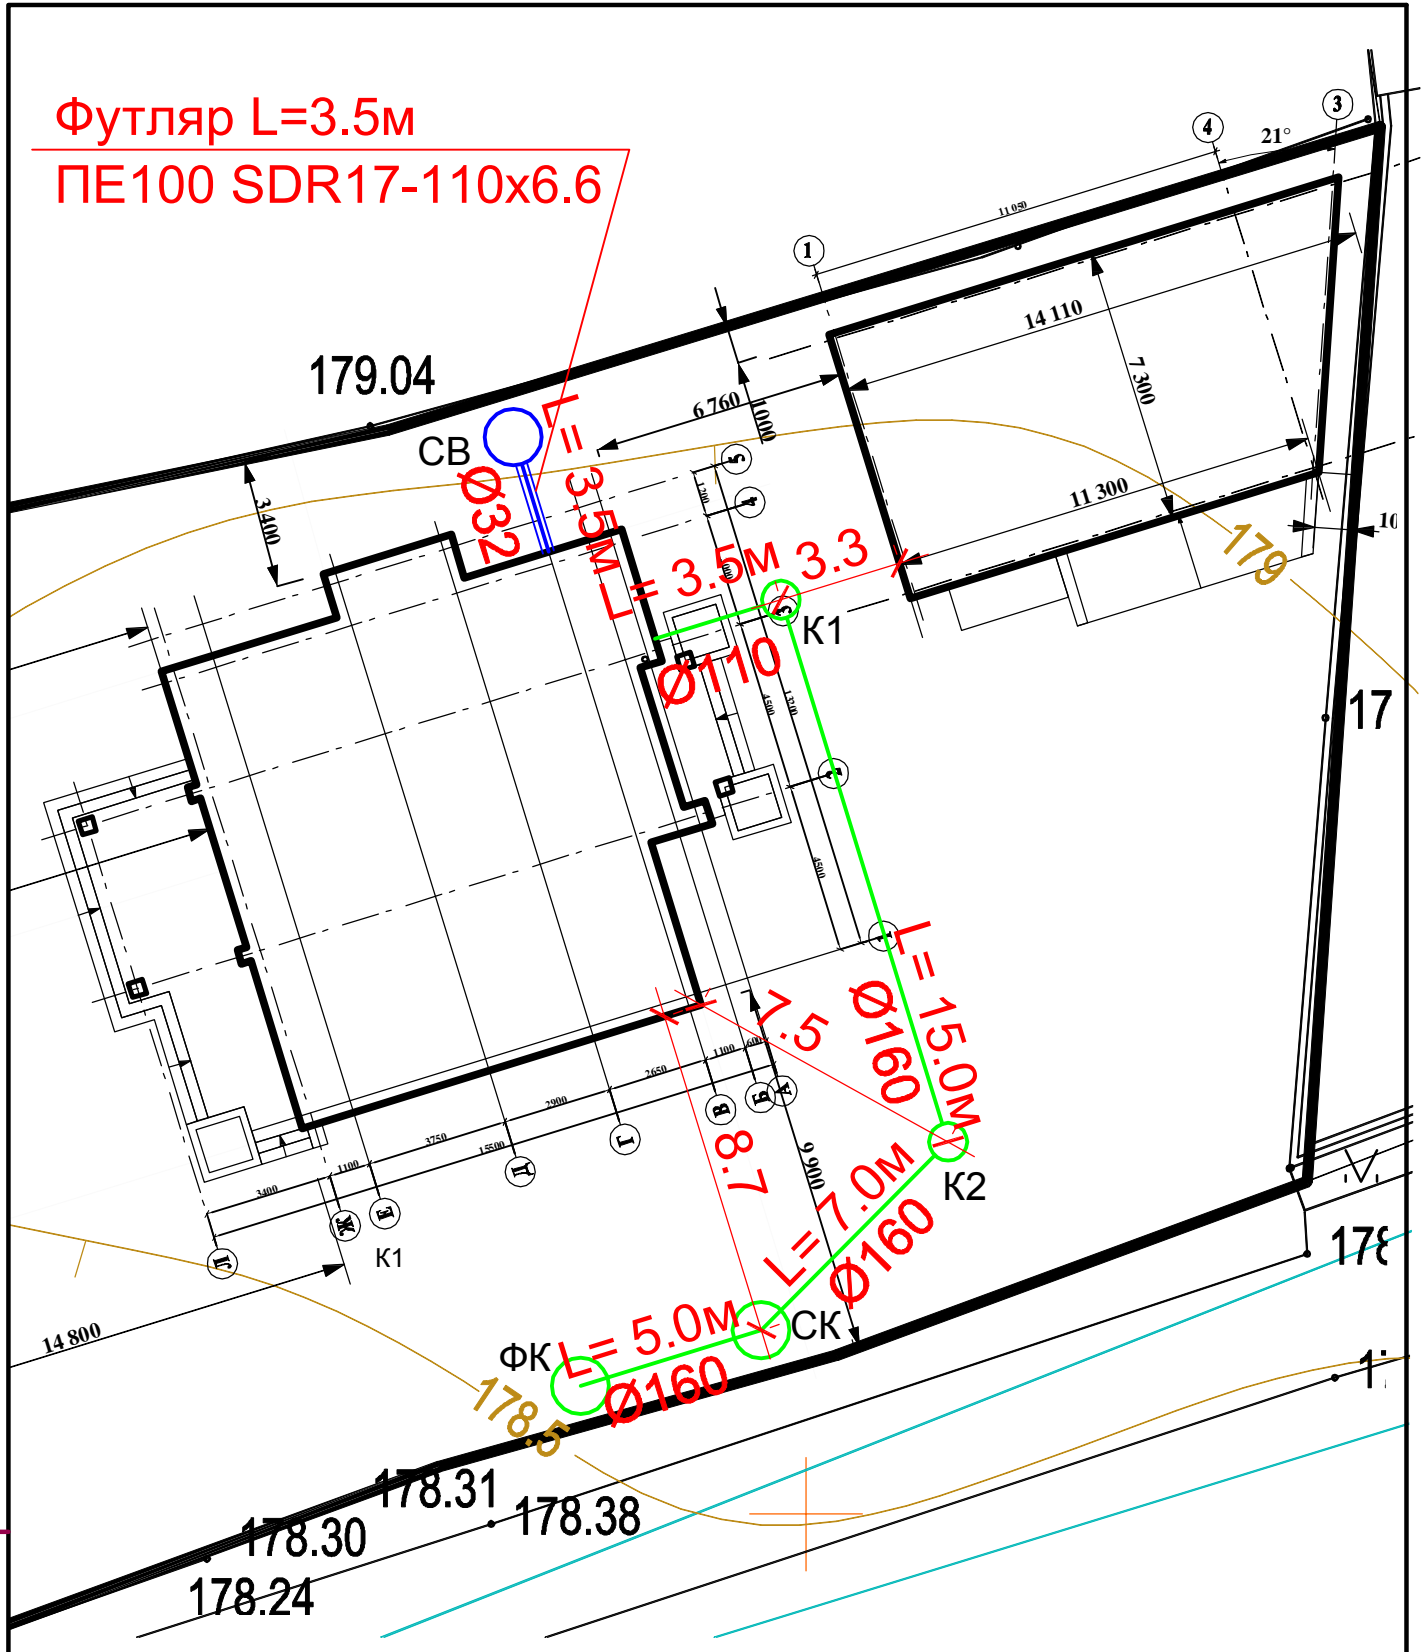

31.5.2014

- ЗВК

Проект індивідуального житлового будинку К-228

Зм.	Кільк.	Арк.	№ док.	Підпис	Дата
Розробив					
Перевірив					
Г А П					
Н. контр.					

Зовнішній водопровід і каналізація

Стадія	Аркуш	Аркушів
РП	2	

План мереж М 1:200

Ліцензія АГ 573333

Інв. № ор. Підпис та дата Зам. інв. №