

**Дизайн-майстерня
"GENESIS"**

**Концептуальний
проект альтанки**

КИЇВ 2014


Відомість креслень

Перелік аркушів по марці АБ

Лист	Найменування	Примітка
1	2	3
АБ-1	Відомість креслень	А 4
АБ-2	Візуалізація будинку	А 3
АБ-3	План альтанки М 1:50	А 3
АБ-4	План розташування меблів та обладнання	А 3
АБ-5	План розташування освітлення	А 3
АБ-6	Фасад 3-1 М 1:50	А 3
АБ-7	Фасад А-В М 1:50	А 3
АБ-8	Фасад 1-3 М 1:50	А 3
АБ-9	Фасад В-А М 1:50	А 3

				Концептуальний проект альтанки			
		Підпис	Дата				
				Відомість креслень	Стадія	Лист	Листов
Розробив	Безкорвайний О.М		12.09.2014		П	1	9
Перевірів	Таранов О.В.		12.09.2014		Дизайн-майстерня "GENESIS"		

План альтанки
М 1:50

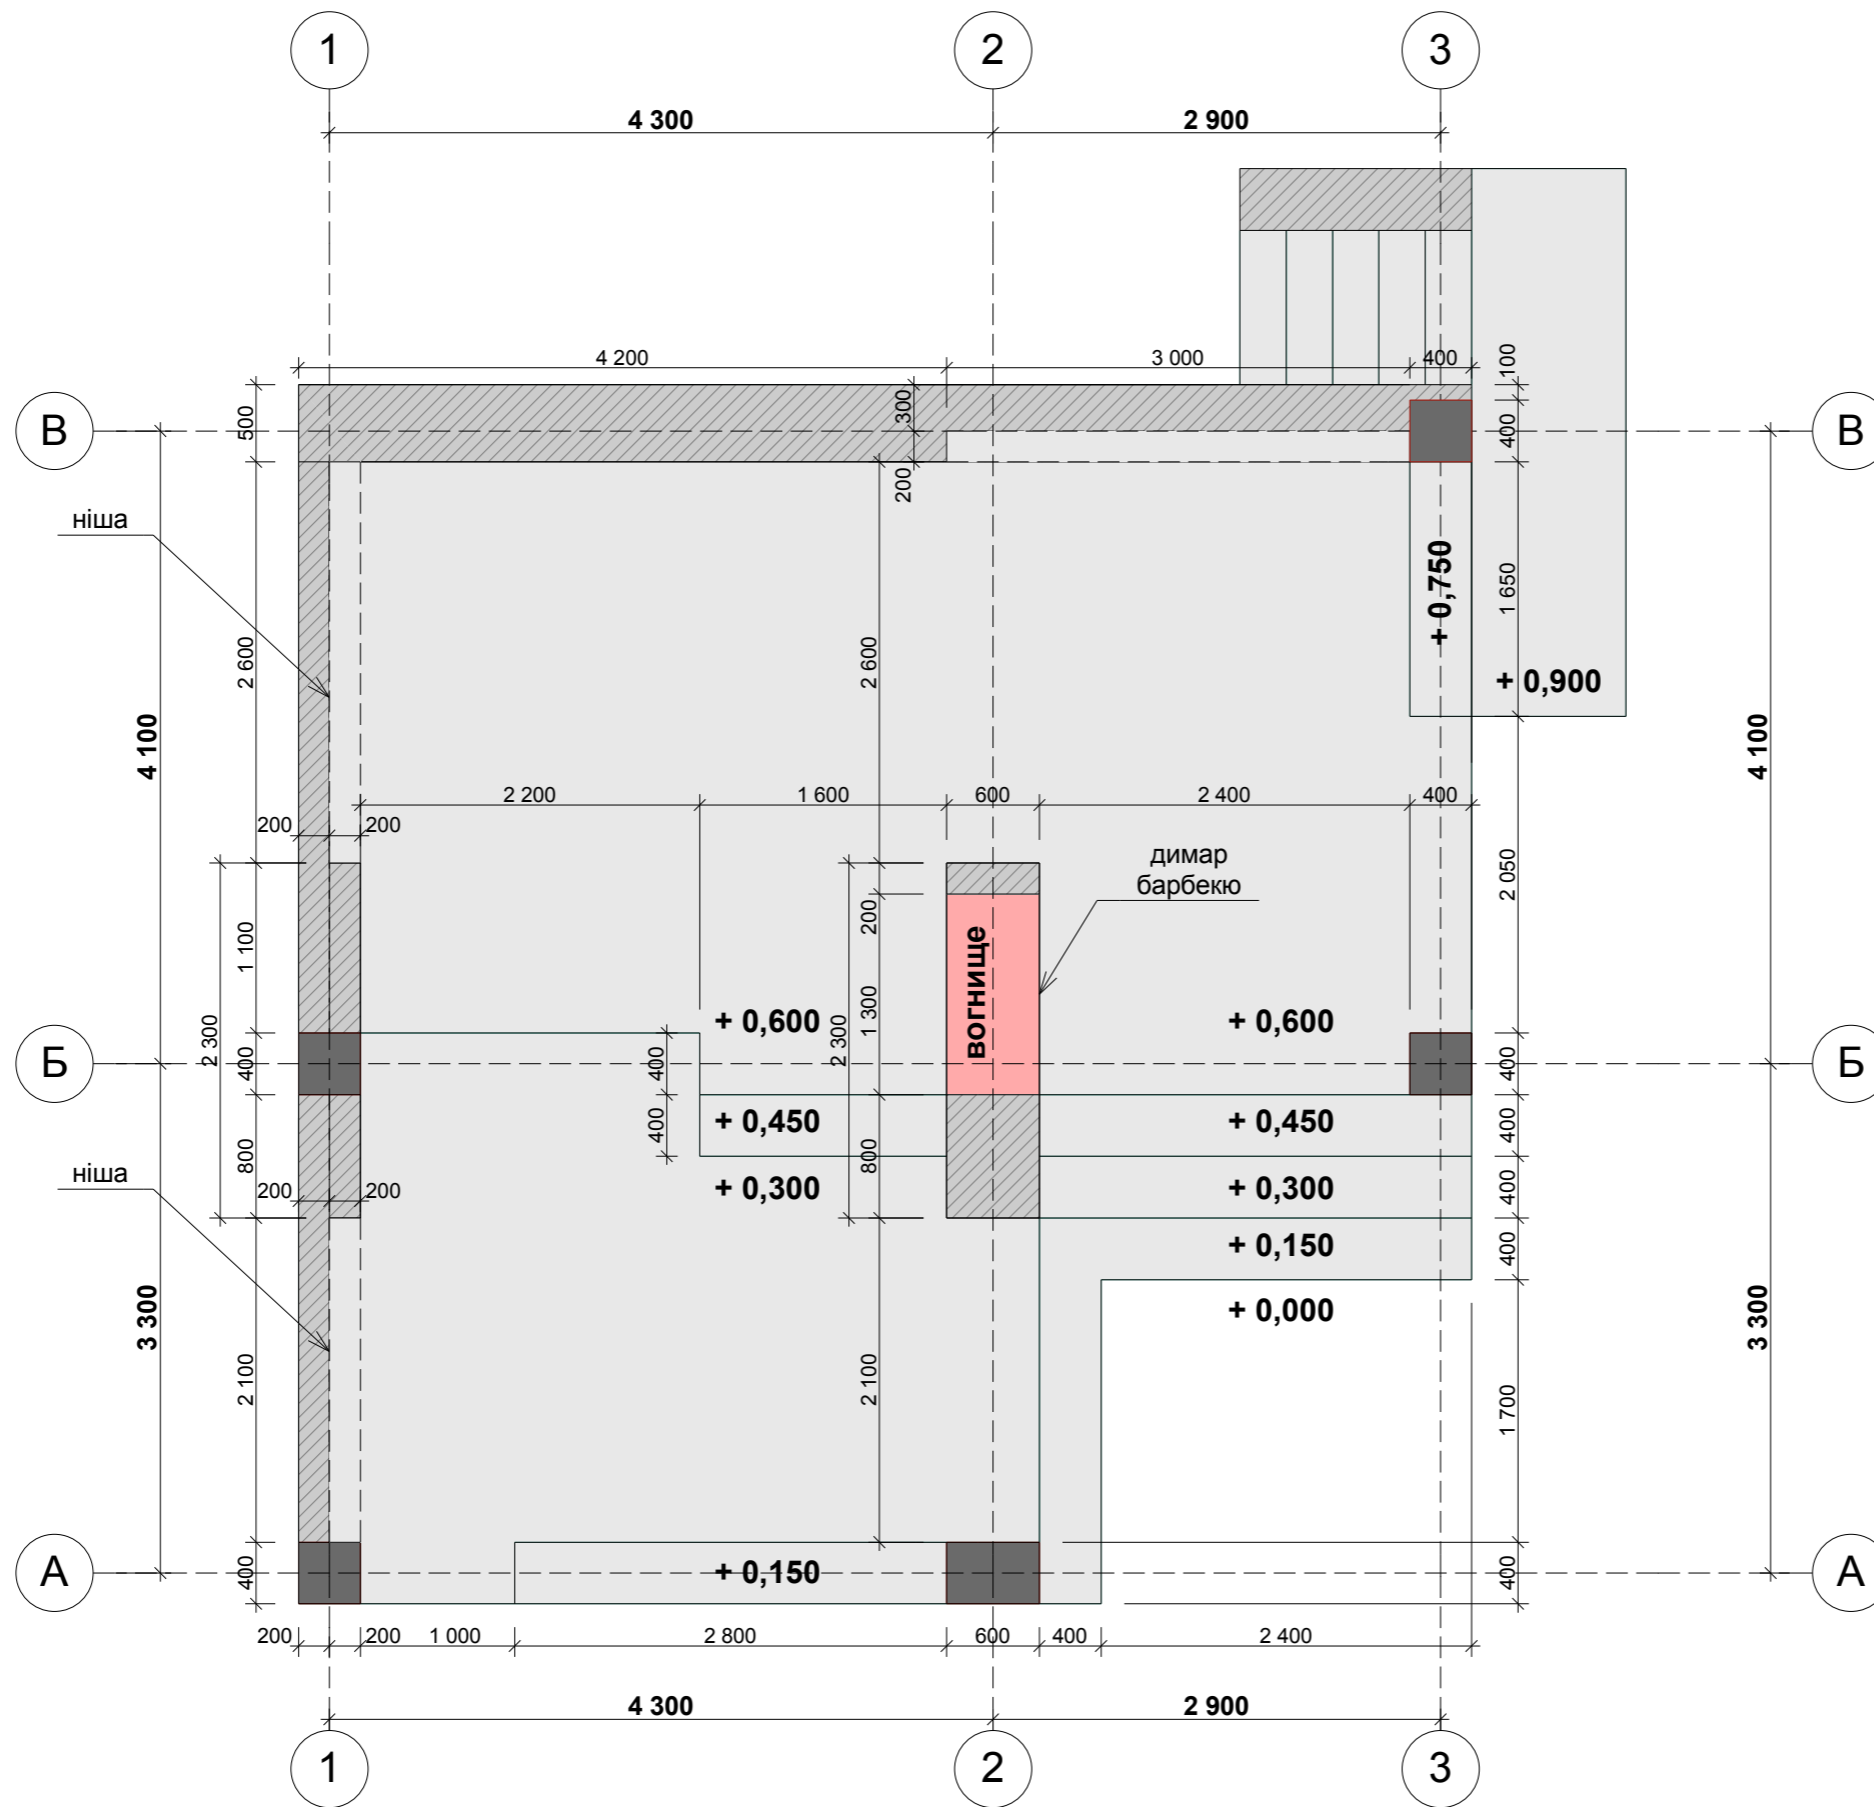

		Підпис	Дата
Розробив	Безкорвайний О.М		12.09.2014
Перевірив	Таранов О.В.		12.09.2014


Концептуальний проект альтанки

Загальні дані
М 1:50

Стадія	Лист	Листов
П	3	9

Дизайн-майстерня
"GENESIS"

**План розташування меблів та обладнання
М 1:50**

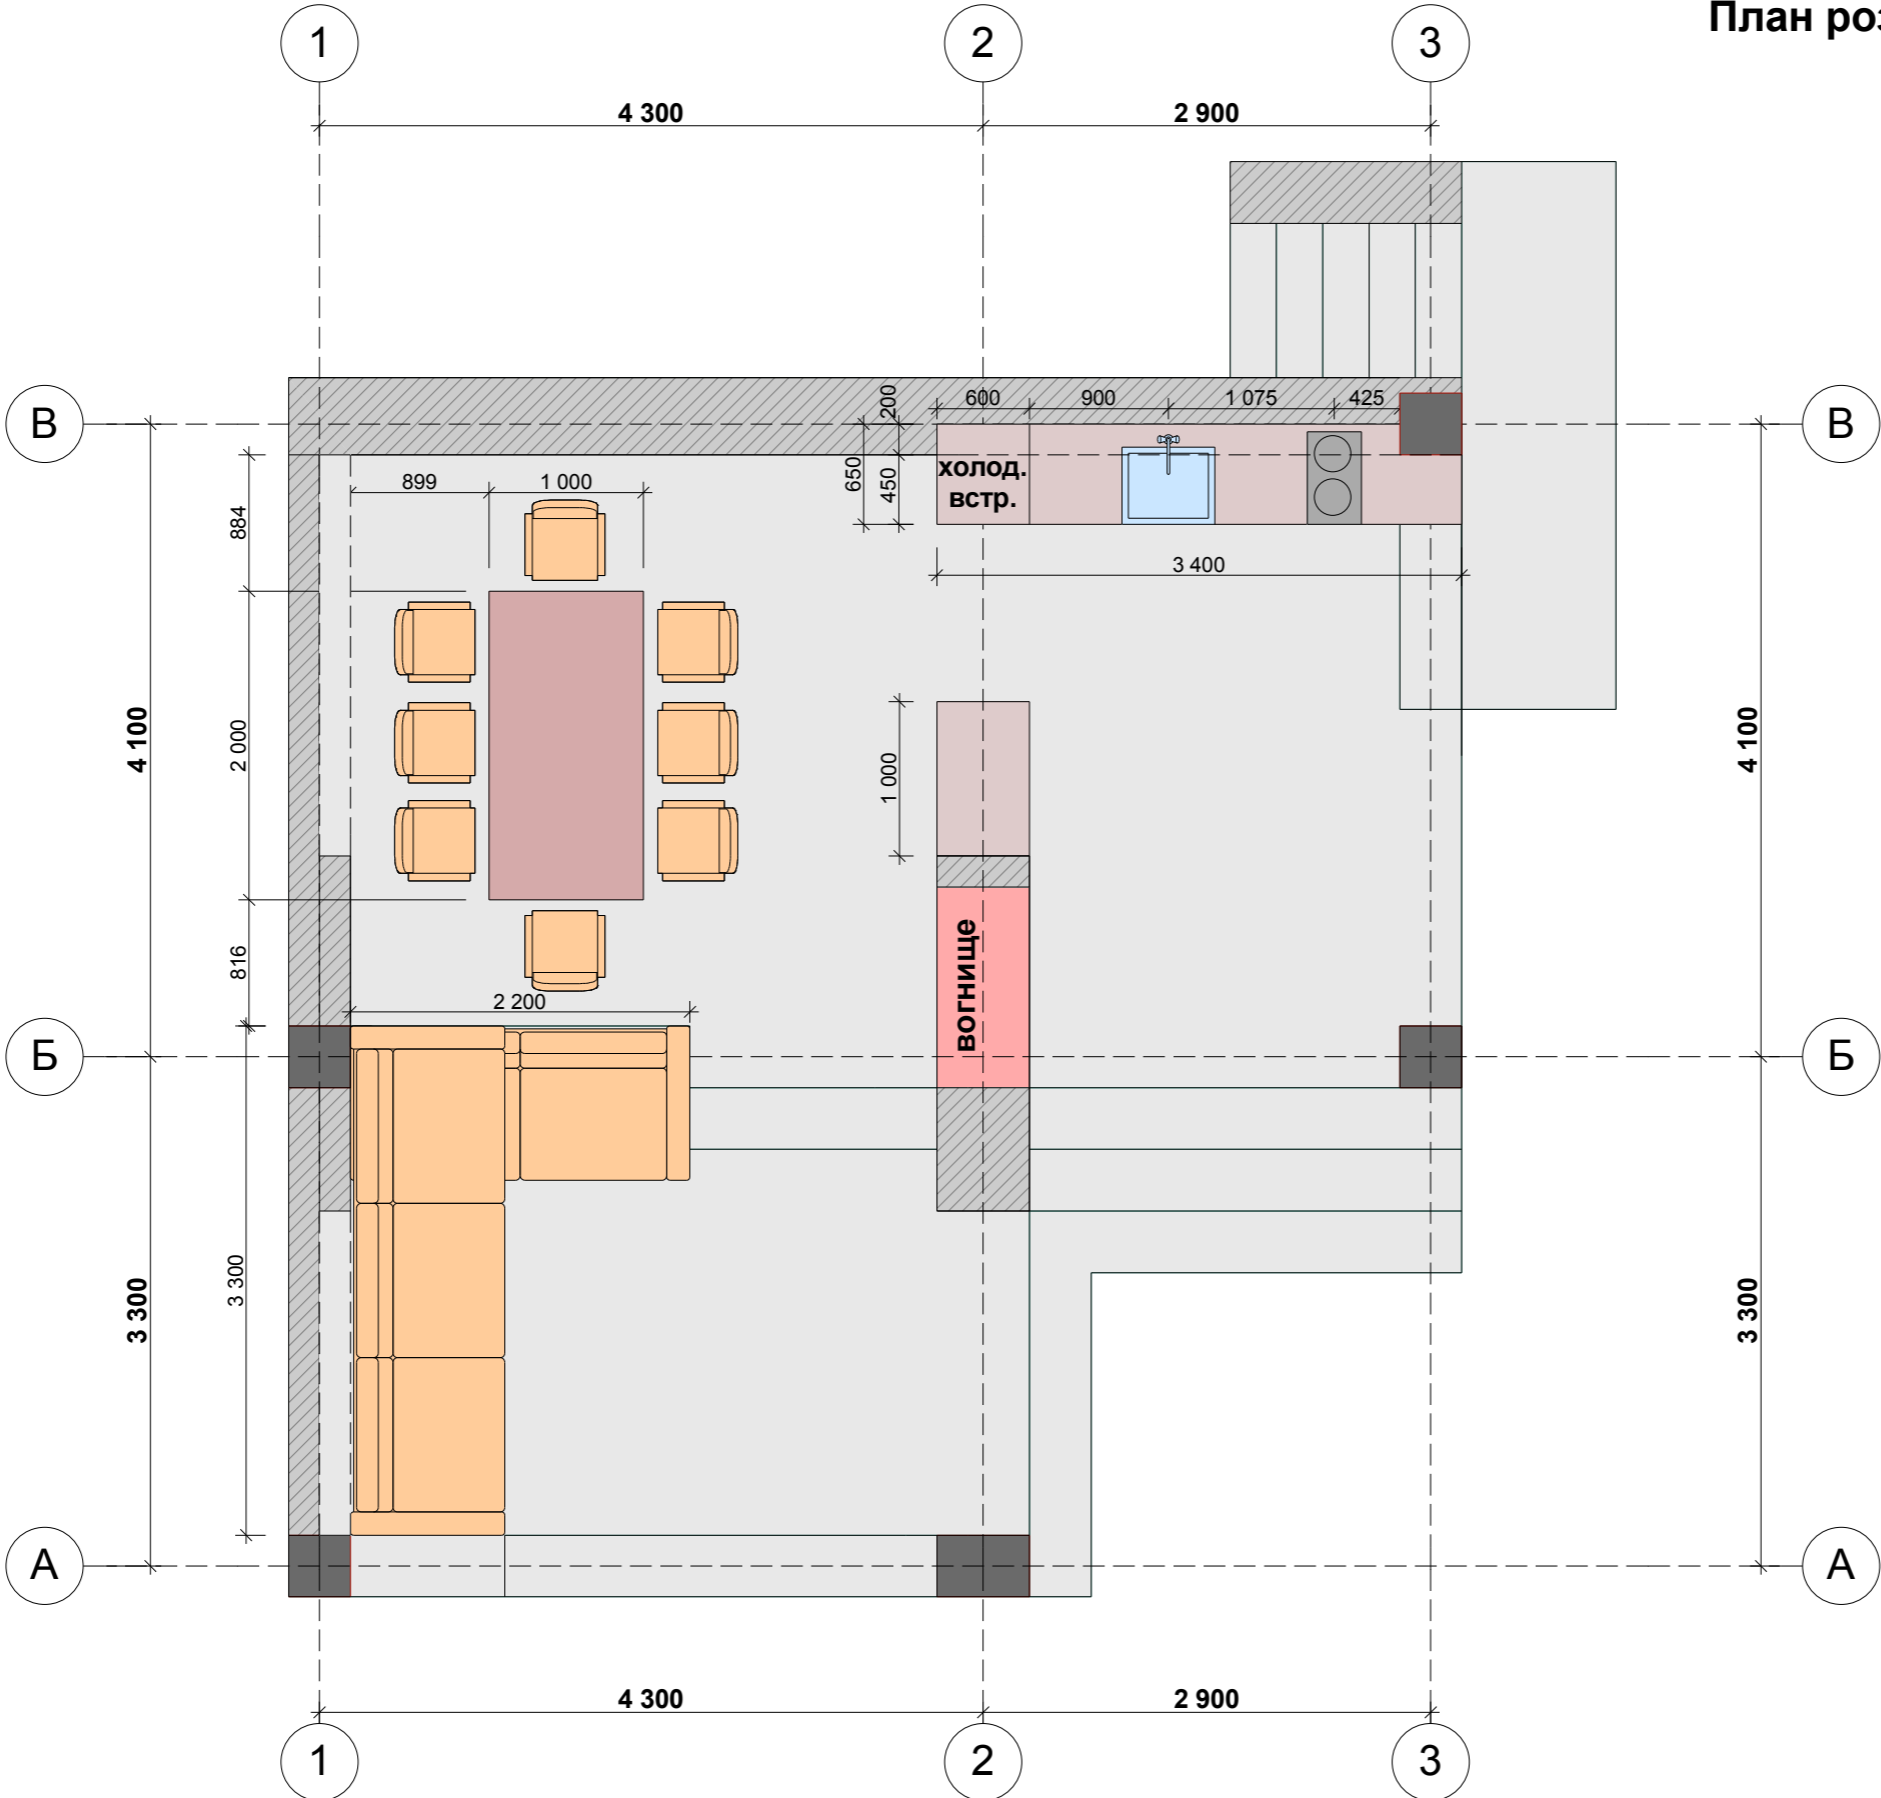


		Підпис	Дата
Розробив	Безкорвайний О.М		12.09.2014
Перевірів	Таранов О.В.		12.09.2014




Концептуальний проект альтанки

**План розташування
меблів та обладнання
М 1:50**

Стадія	Лист	Листов
П	4	9
Дизайн-майстерня "GENESIS"		

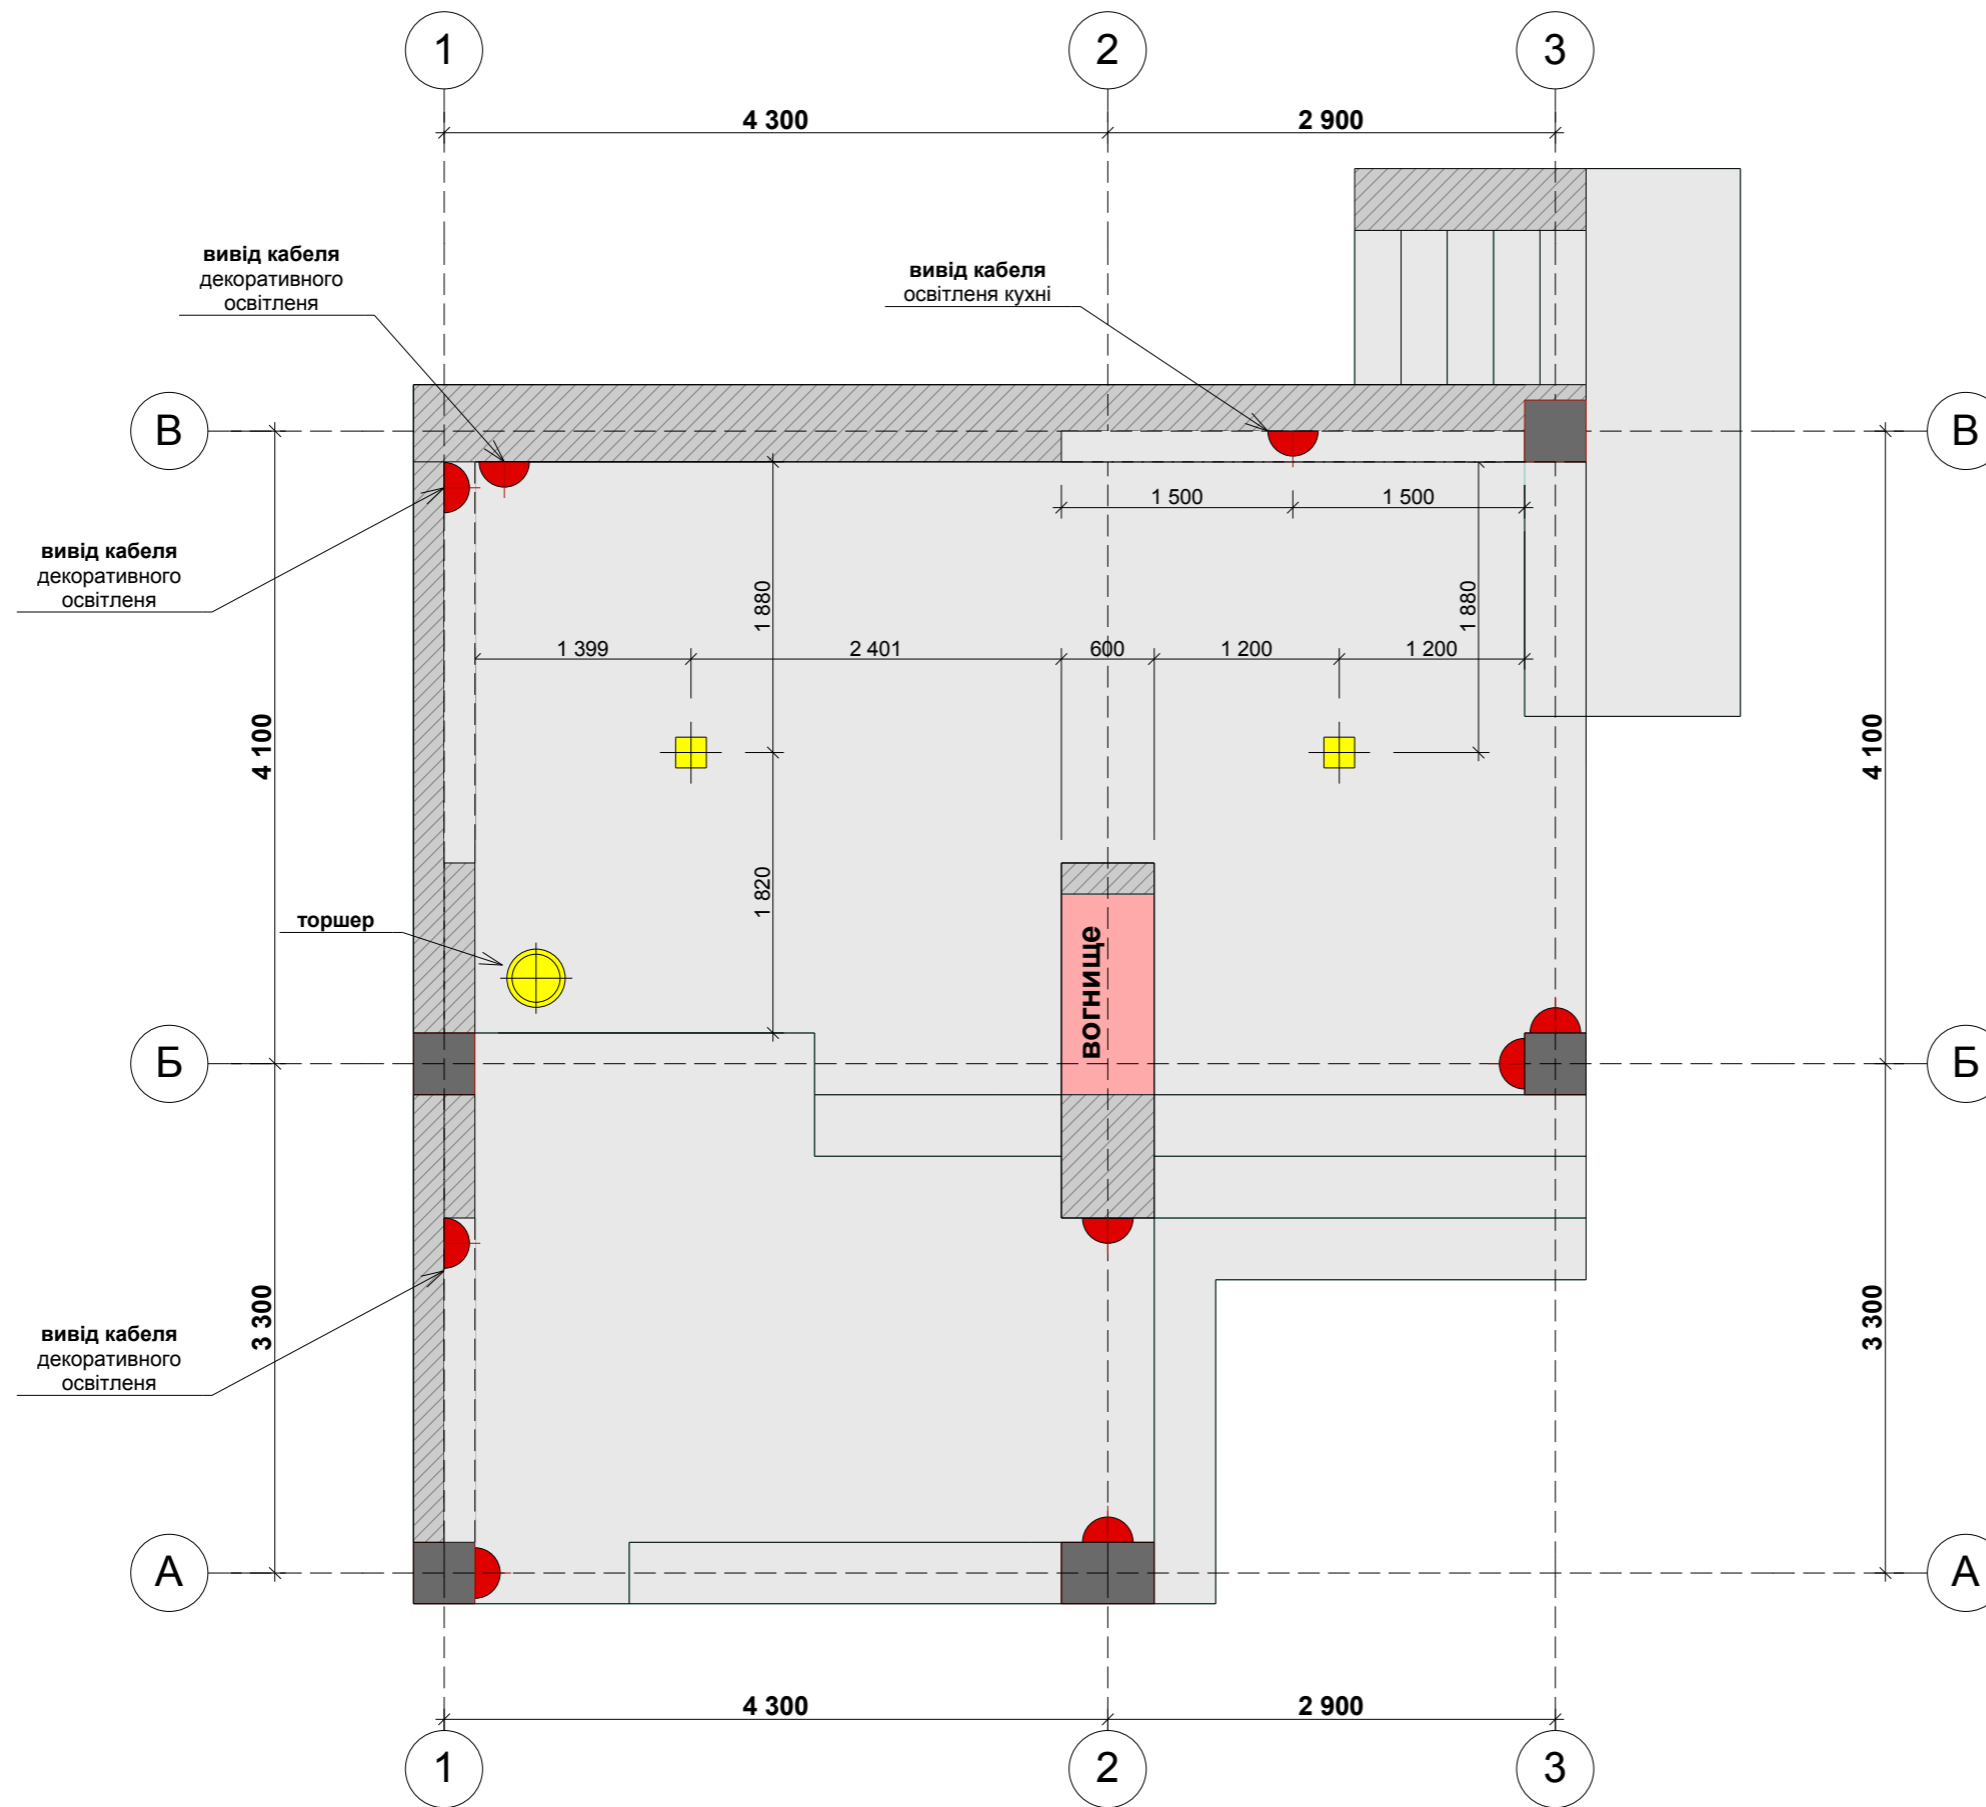**План розташування освітлення
М 1:50**

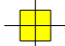


Специфікація:	
	- світильник підвісний
	- бра, вивід кабеля
	- торшер

		Підпис	Дата
Розробив	Безкорвайний О.М		12.09.2014
Перевірів	Таранов О.В.		12.09.2014

Концептуальний проект альтанки			
План розташування освітлення М 1:50	Стадія	Лист	Листов
	П	5	9
Дизайн-майстерня "GENESIS"			

Фасад 3-1
М 1:50

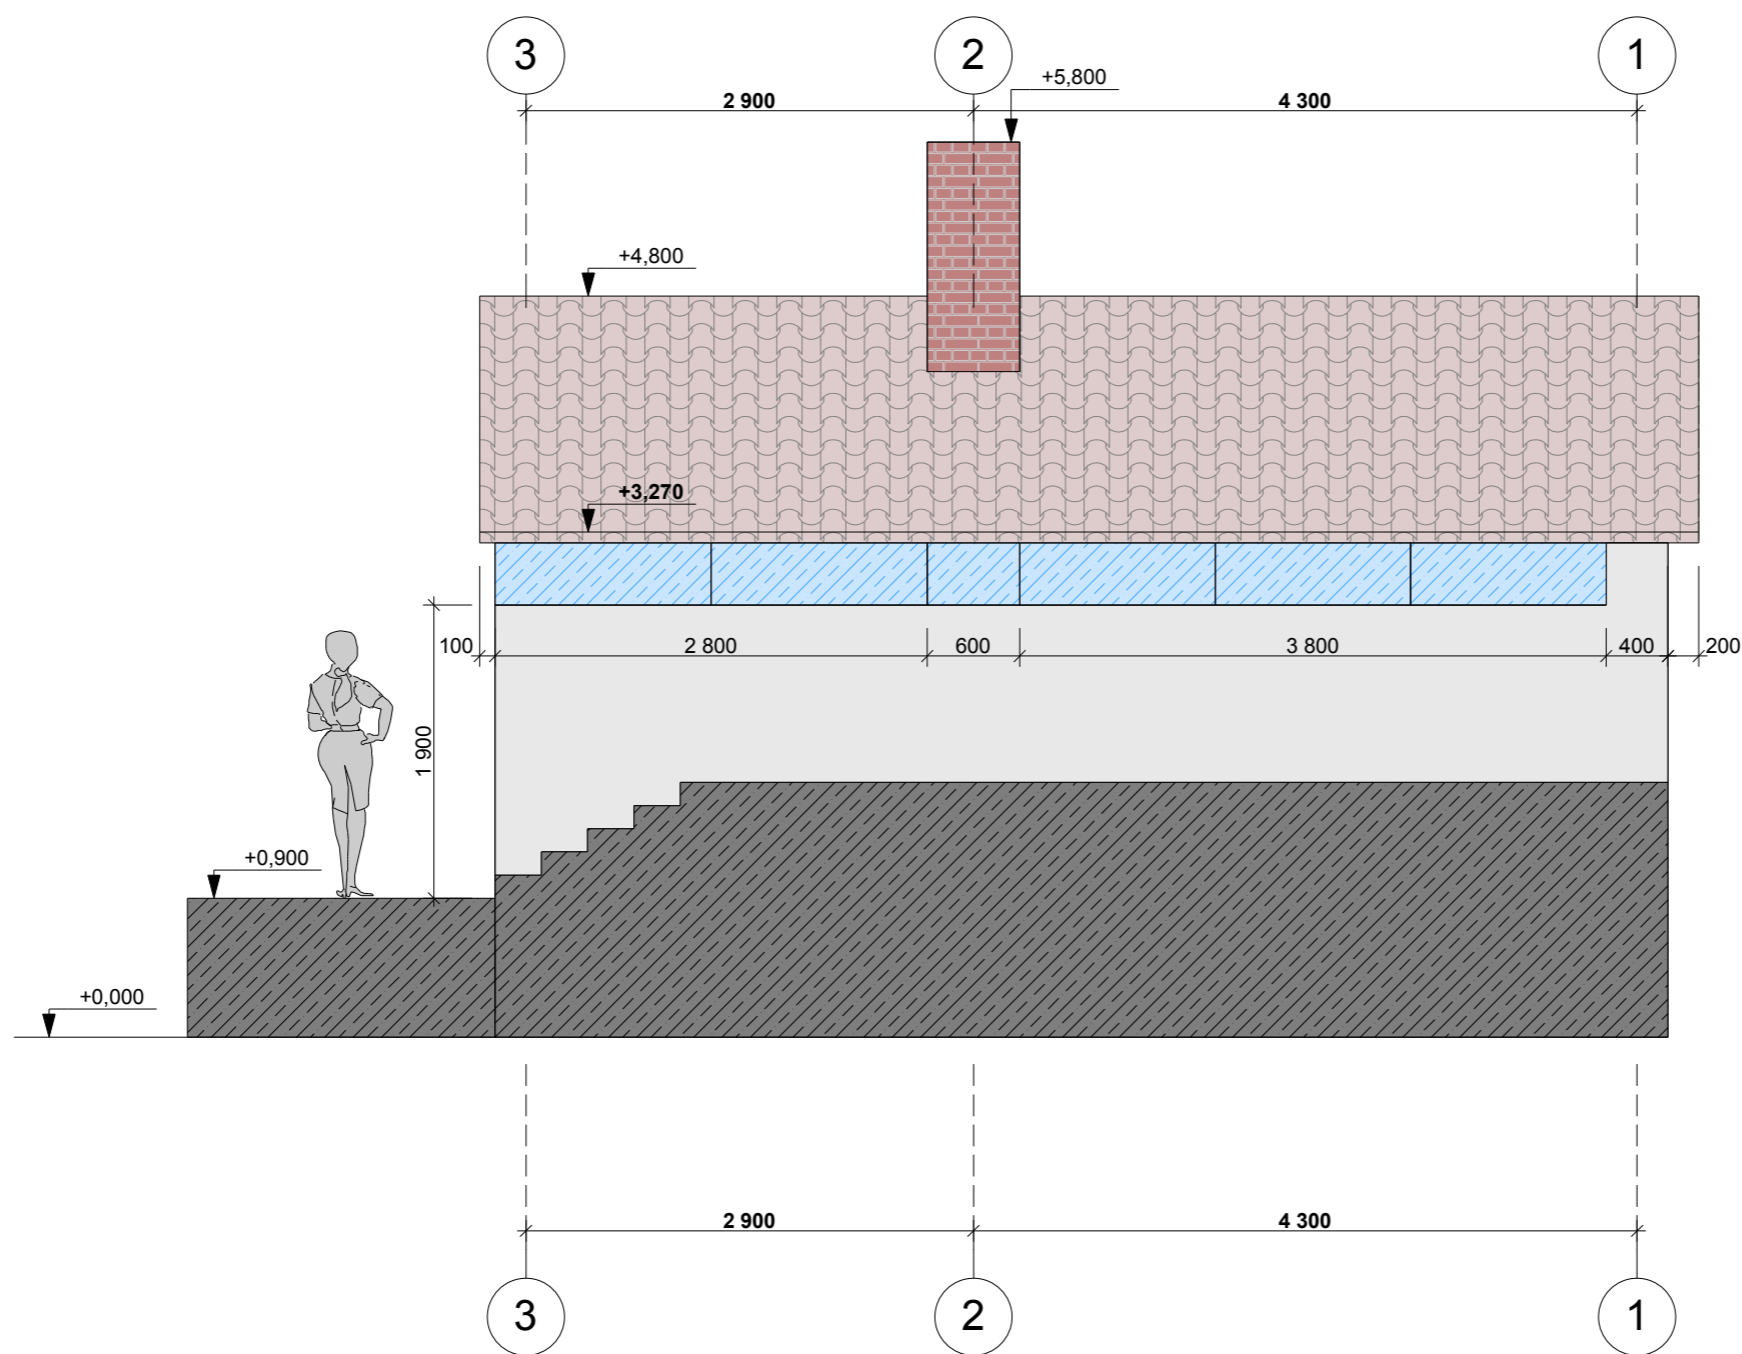

		Підпис	Дата
Розробив	Безкорвайний О.М		12.09.2014
Перевірів	Таранов О.В.		12.09.2014

Концептуальний проект альтанки


Фасад 3-1
М 1:50

Стадія	Лист	Листов
П	6	9


Дизайн-майстерня
"GENESIS"

Фасад А-В М 1:50

Розріз внутрішньої стіни

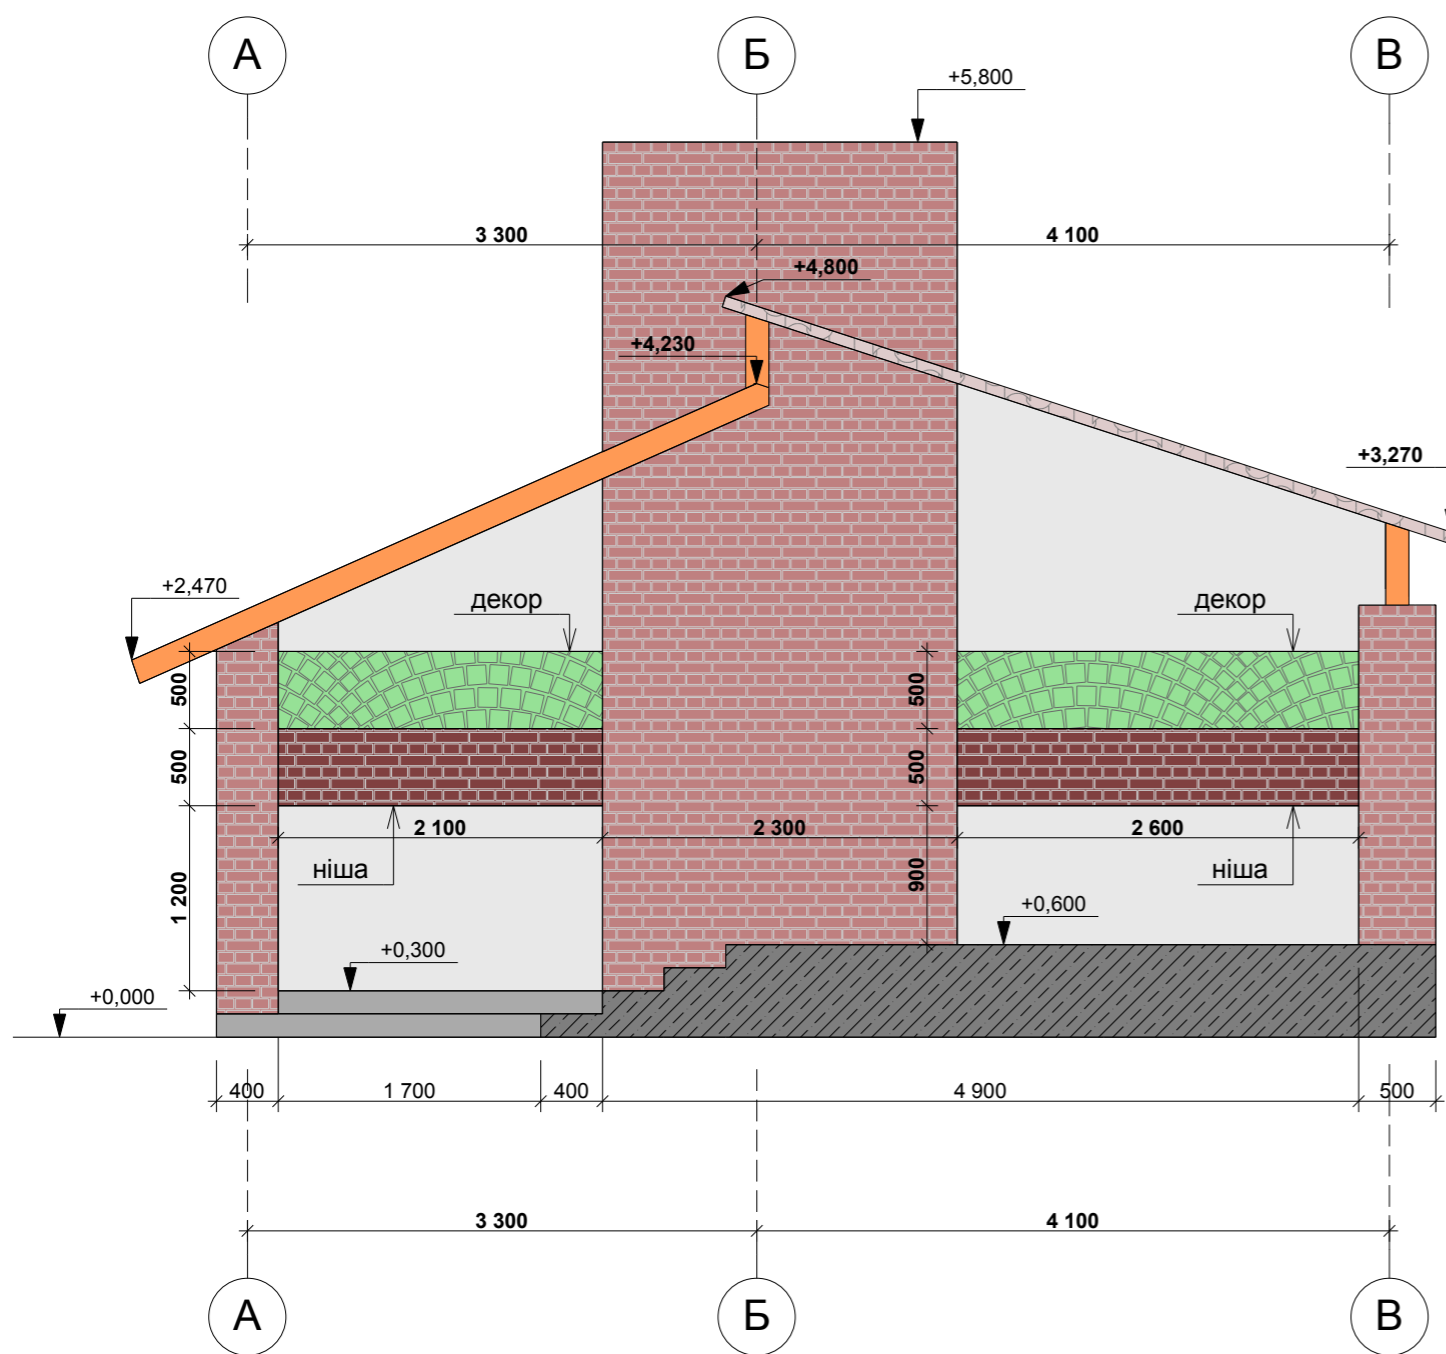


Розріз зовнішньої стіни

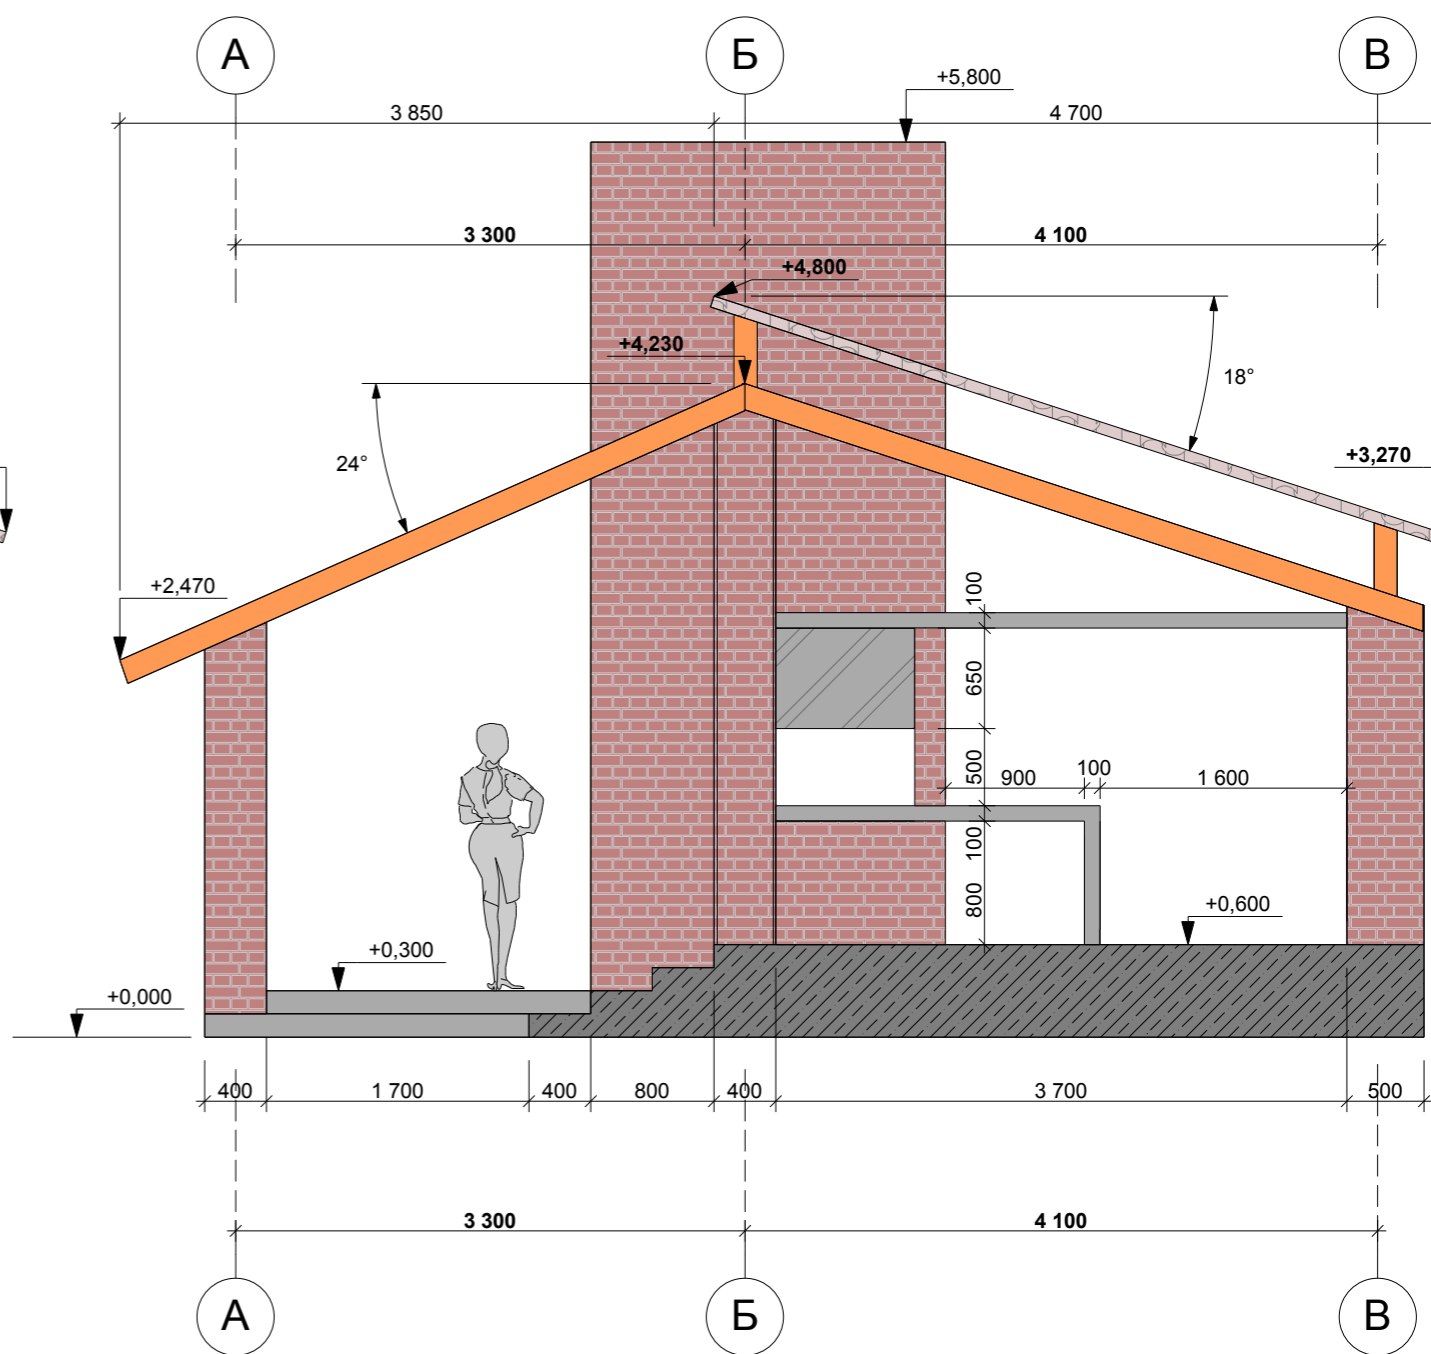


				Концептуальний проект альтанки			
		Підпис	Дата	Фасад А-В М 1:50	Стадія	Лист	Листов
Розробив	Безкорвайний О.М.		12.09.2014		П	7	9
Перевірив	Таранов О.В.		12.09.2014		Дизайн-майстерня "GENESIS"		

Фасад 1-3 М 1:50


Розріз внутрішньої стіни

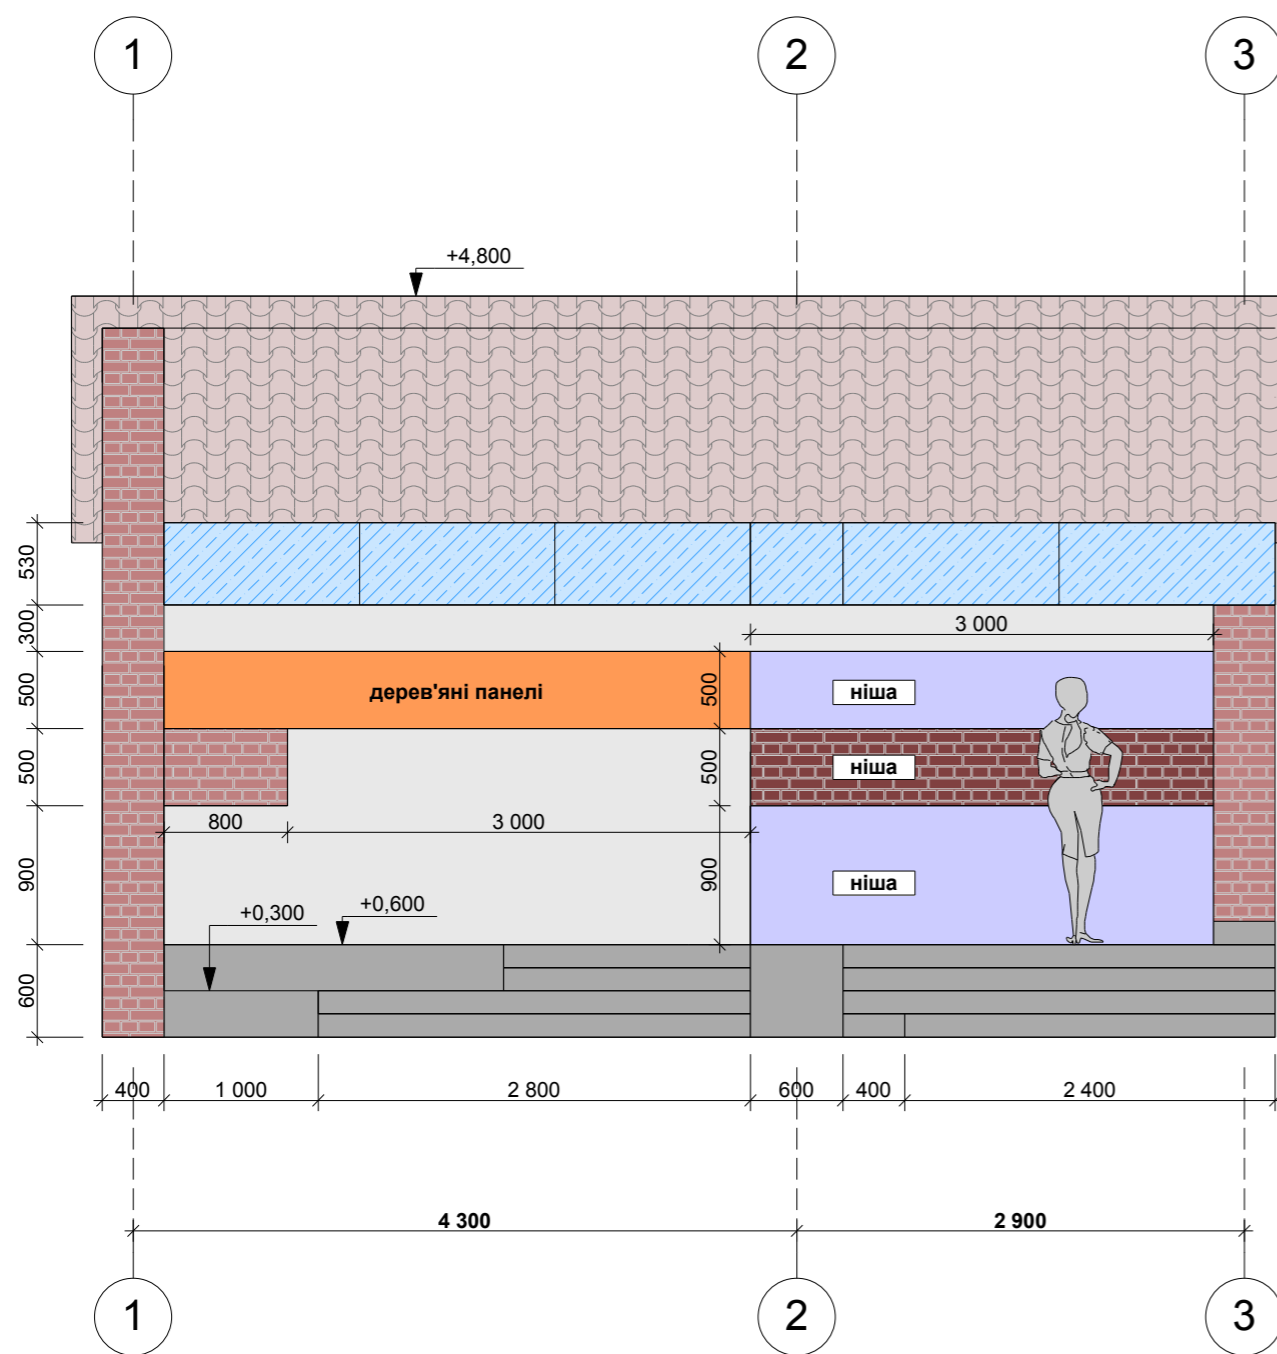

Розріз димара

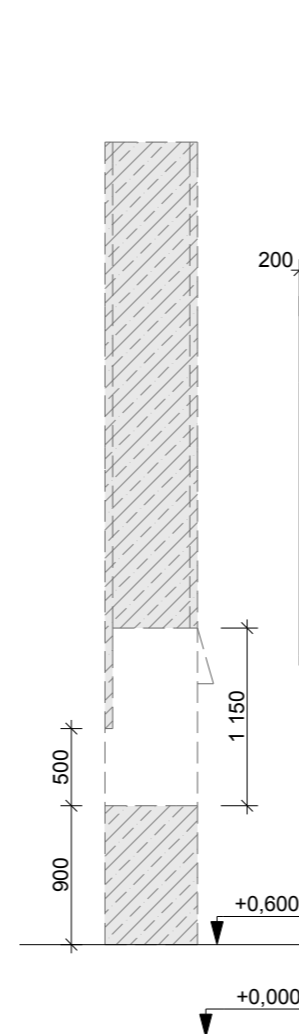


Розріз зовнішньої стіни

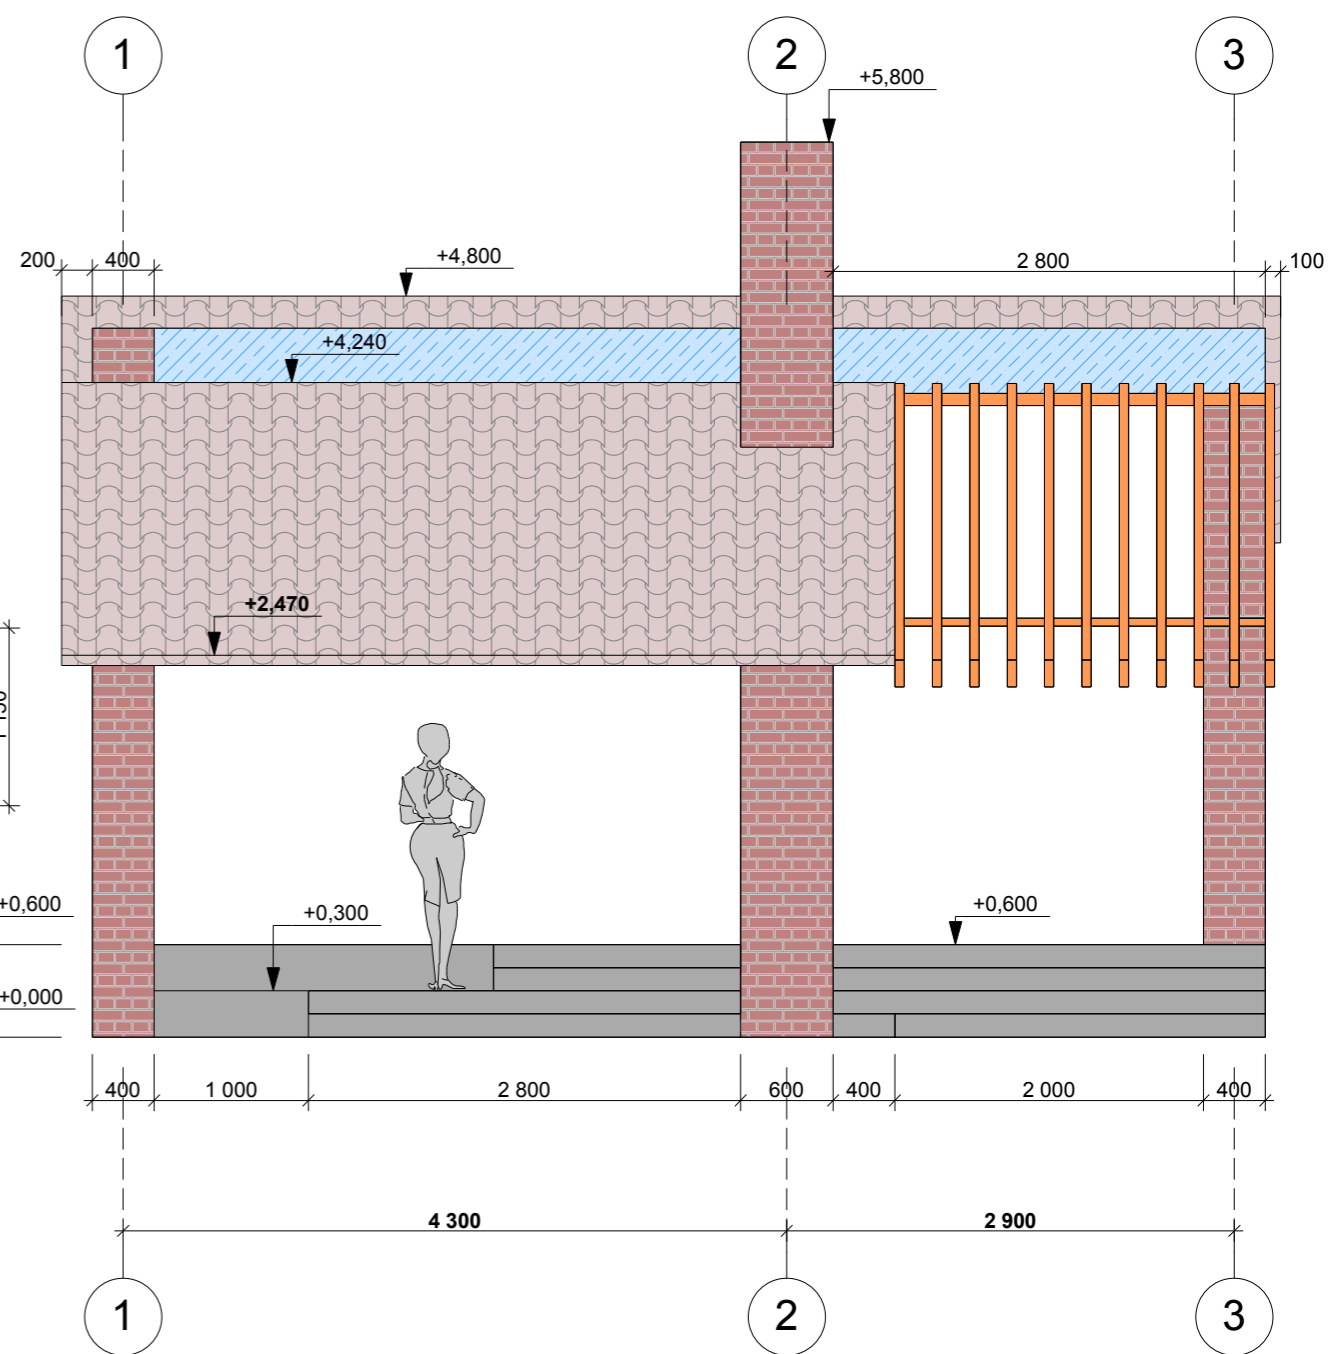

Концептуальний проект альтанки			
		Підпис	Дата
Розробив	Безкорвайний О.М		12.09.2014
Перевірив	Таранов О.В.		12.09.2014
Стадія	Лист	Листов	
П	8	9	
Фасад 1-3 М 1:50			
Дизайн-майстерня "GENESIS"			

Фасад В-А М 1:50

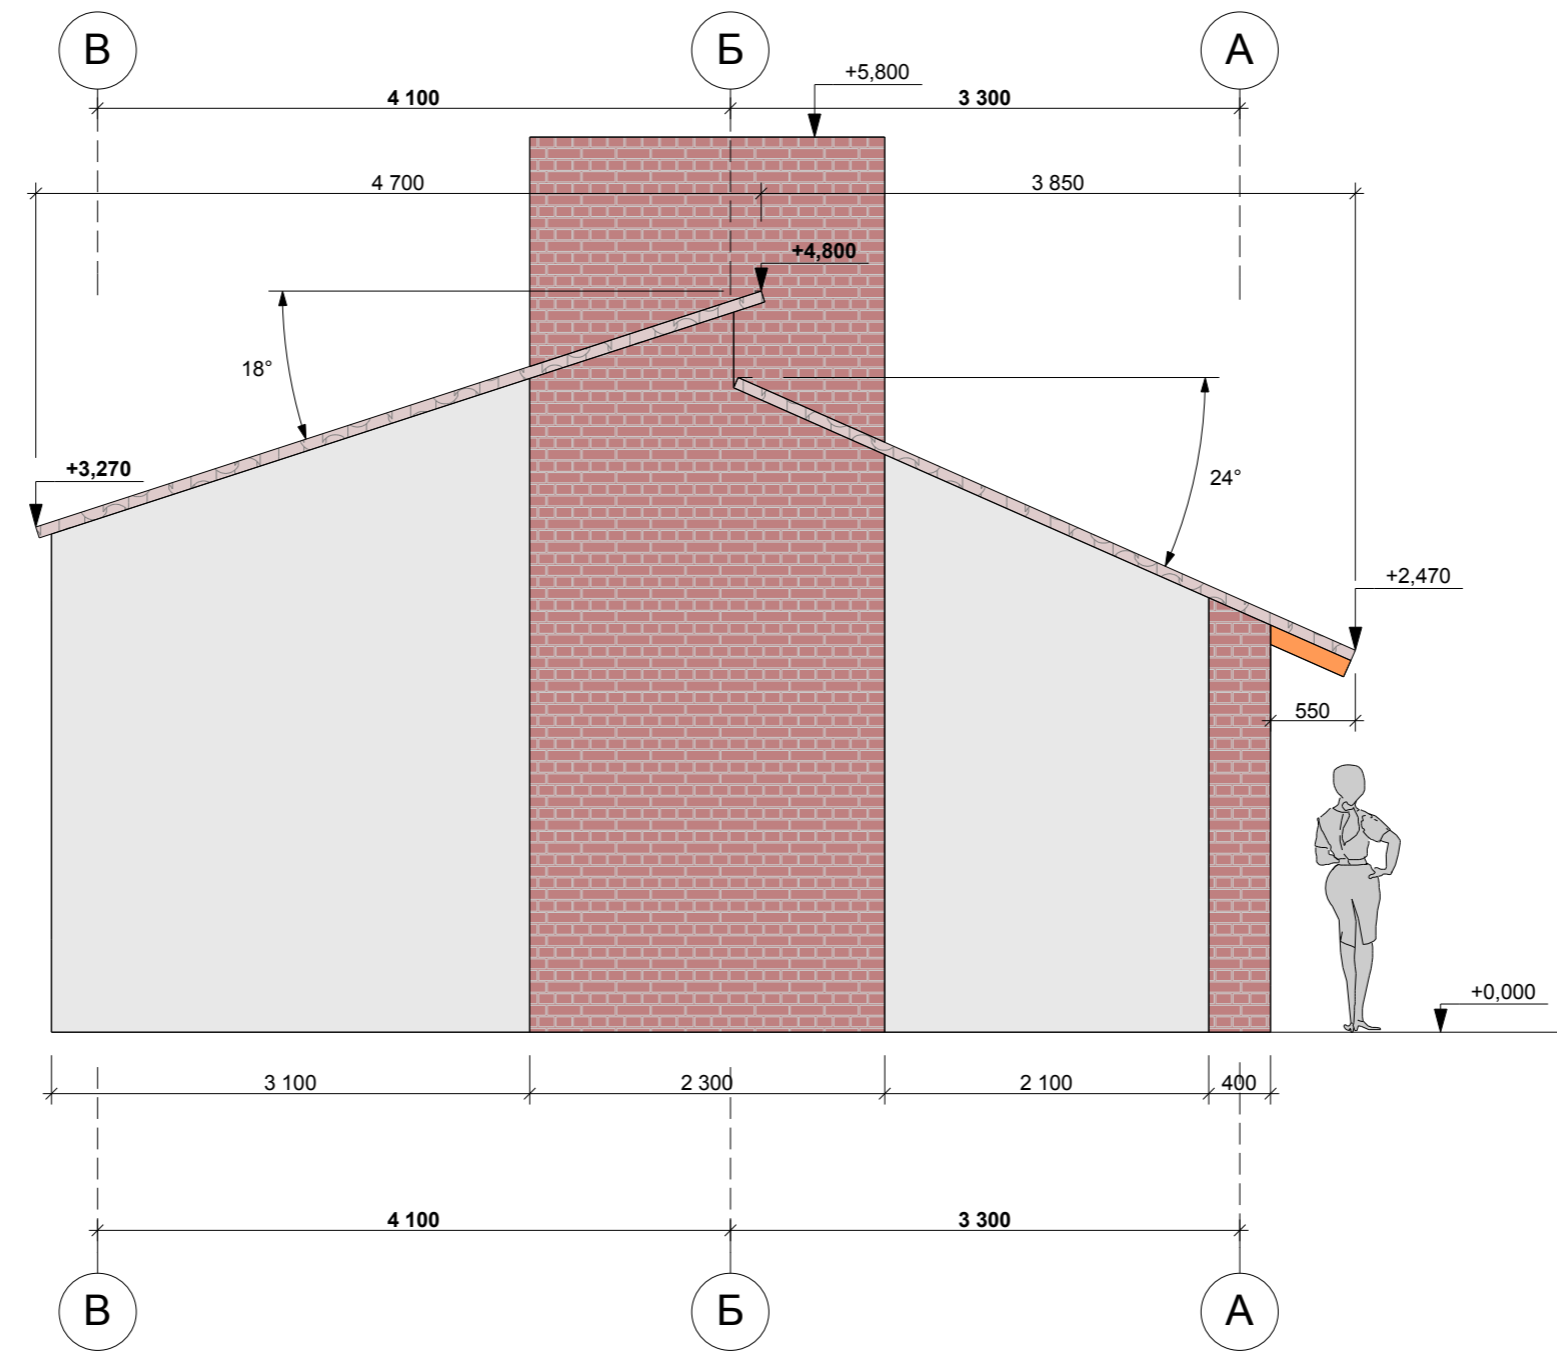

		Підпис	Дата
Розробив	Безкорвайний О.М		12.09.2014
Перевірів	Таранов О.В.		12.09.2014

Концептуальний проект альтанки

Фасад В-А
М 1:50

Стадія	Лист	Листов
П	9	9
Дизайн-майстерня "GENESIS"		