


План на відм. 0.000

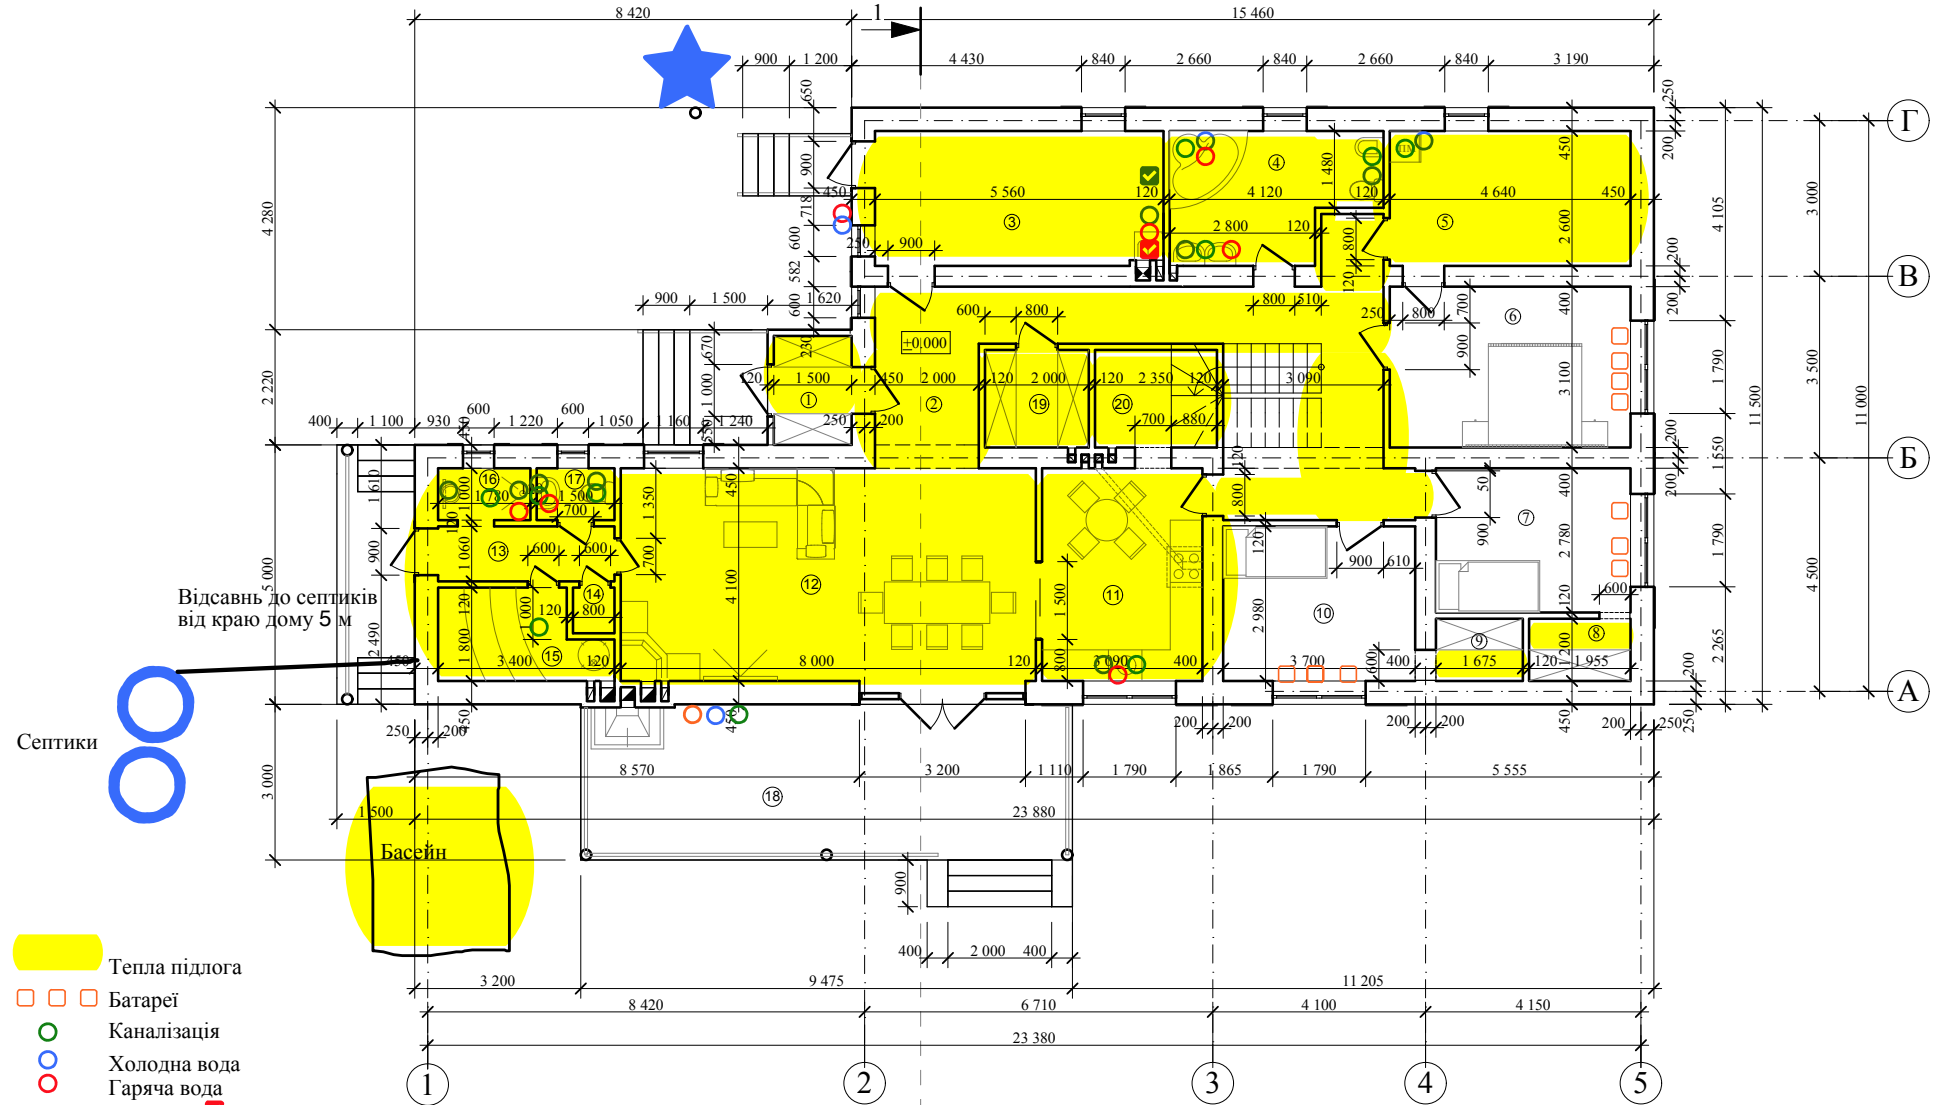

- Тепла підлога
- Батареї
- Каналізація
- Холодна вода
- Гаряча вода

Примітки: ★ Скважина
 Котел твердопаливний
 Котел електр

1. Каналізаційний стояк Ø100 з'єднати з фановою трубою та вивести вище покрівлі;
 2. Армування стін з газобетонних блоків виконується з метою уникнення утворення тріщин;
- Стіни армувати Ø 8 А 400С кожний четвертий ряд блоків;
 Арматура закладається в шви кладки в спеціально прорізані штраби;
 Окрім загального армування всіх стін, необхідно армувати додатково:
 - перший ряд блоків на фундаменті;
 - ряд блоків над віконними отворами (на ширину віконного отвору плюс 900 мм в кожную сторону від отвору);
 При армуванні важливо спочатку заповнити штраби клейовим розчином;
 Кількість стержнів по ширині кладки - 2шт., розташовані по 70 мм від країв блоку.

					АР
					Будівництво одноквартирного житлового будинку садибного типу по вул.Довженка,29 в с.Щасливе Бориспільського району, Київської області
Змін.	Кіл.	Арк.	№ док.	Підпис	Дата
ГАП		Кулик С.С.			
Розробив		Кулик С.С.			
Перевірив		Кулик С.М.			
Н. контр.		Кулик С.М.			
Одноквартирний житловий будинок садибного типу					Стадія ЕП
План на відм. 0.000 М 1:100					Аркуш 8
					Аркушів
					ПП "Інтеграл-Полюс" м.Бориспіль