


Обмірні креслення

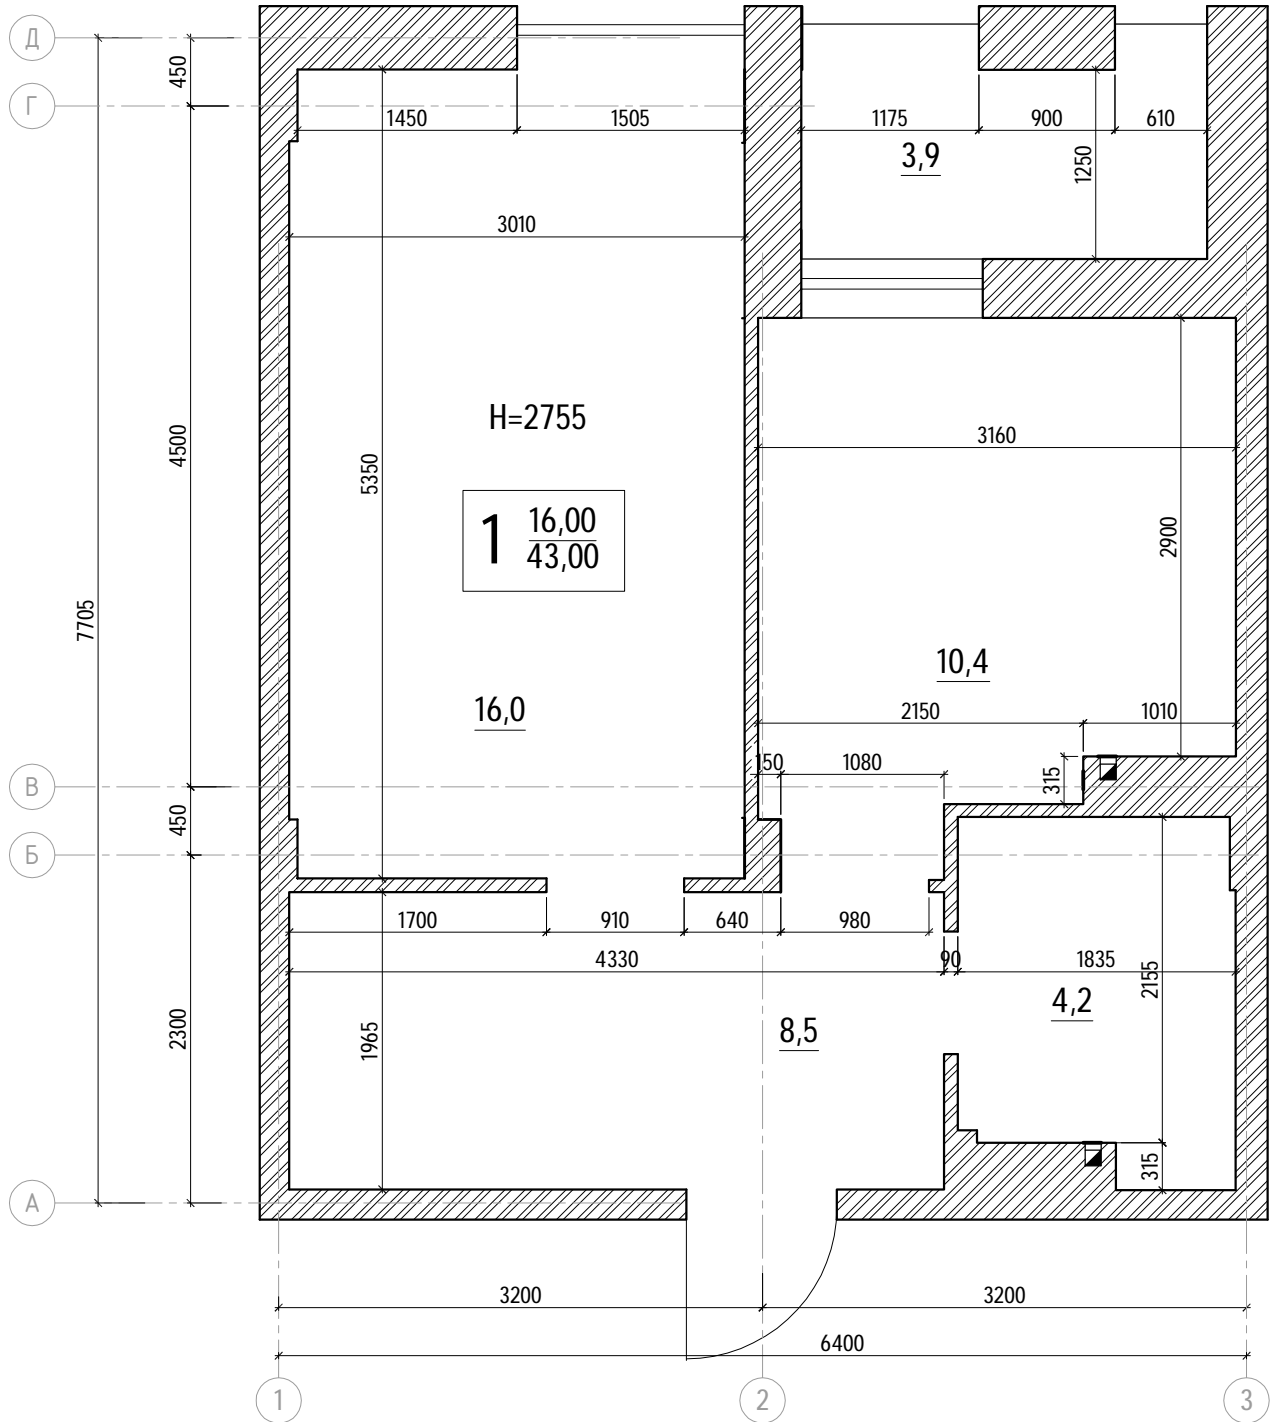

Замість інв. №

Підпис і дата

Інв. № ориг.


ГАП	Сєдов	09.15
Розробив	Сєдов	09.15
Перевірів		

Проект перепланування квартири у ЖК "Комфорт Таун"

Обмірні креслення
М 1:50

АР	П	2
студія дизайну "DESIGNREAL"		

Інв. № ориг.	Замість інв. №
	Підпис і дата

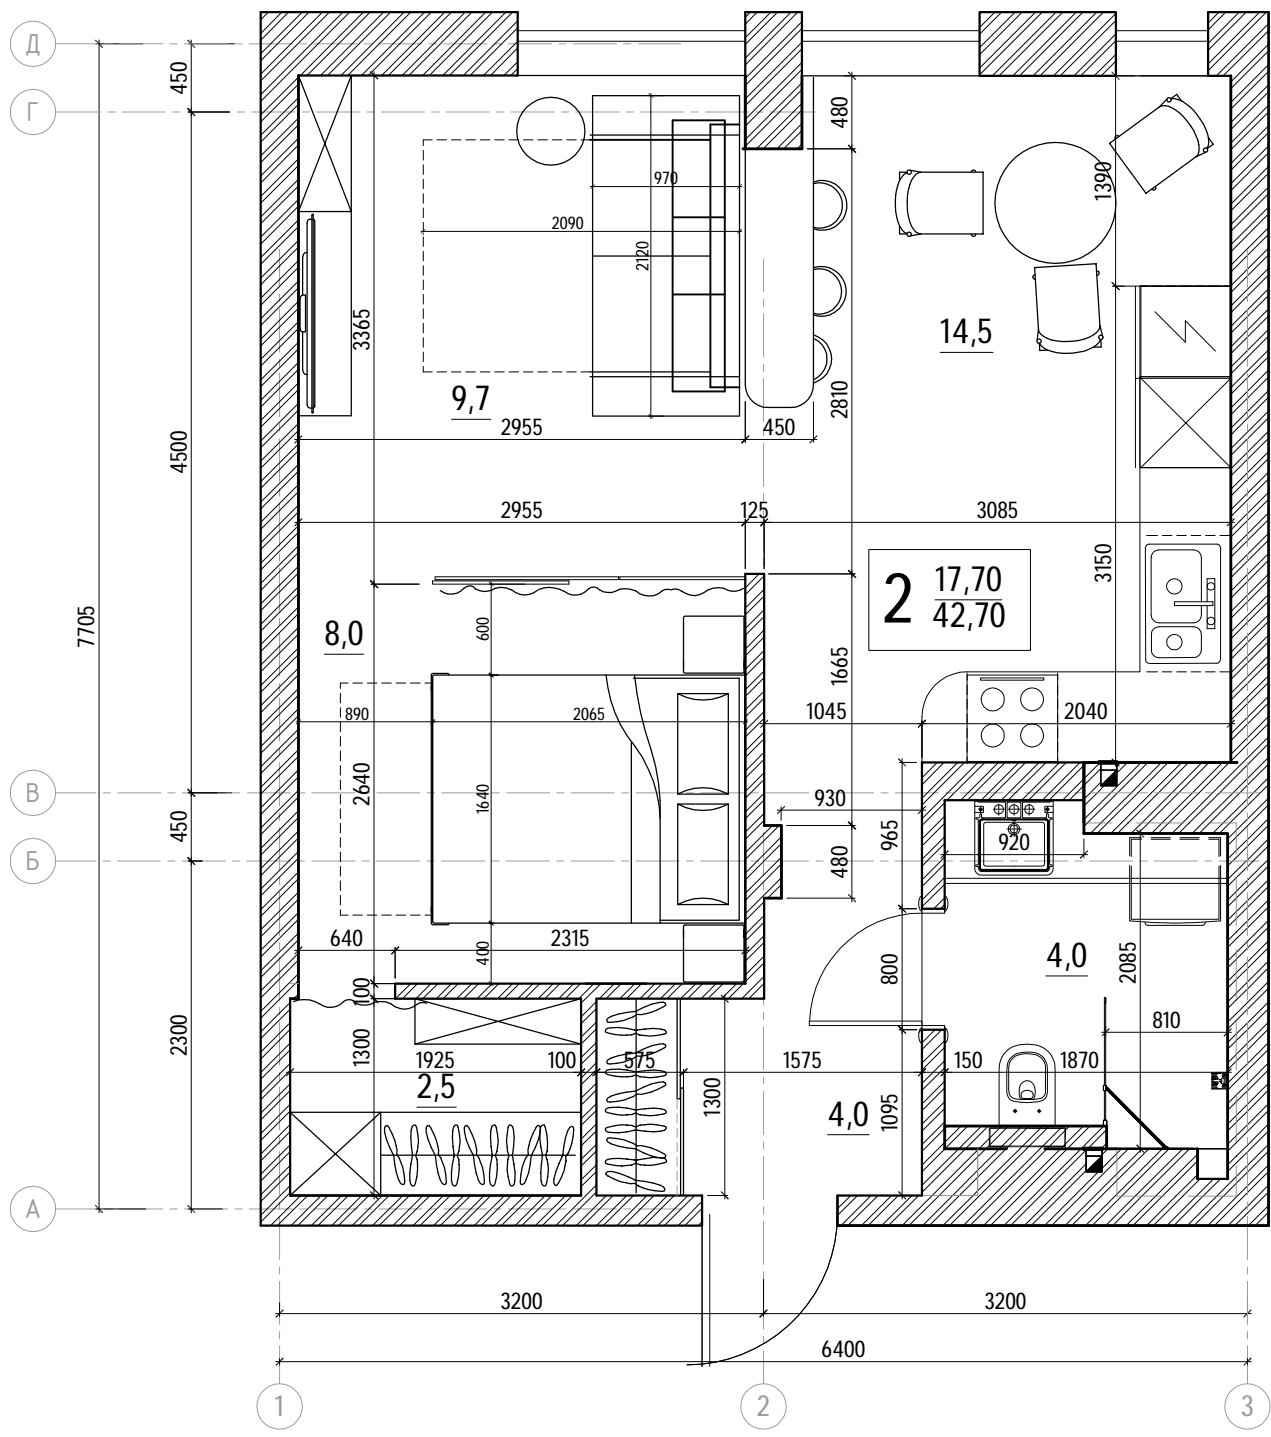

Проект перепланування квартири у ЖК "Комфорт Таун"					
ГАП	Сєдов	09.15	План розташування меблів М 1:50		
Розробив	Сєдов	09.15			
Перевірів					
			АР	П	4
			студія дизайну "DESIGNREAL"		