

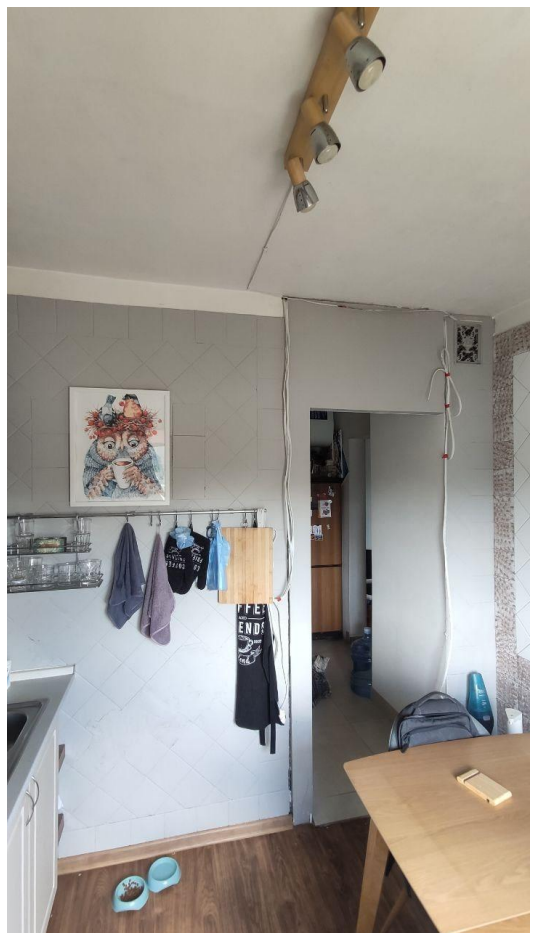
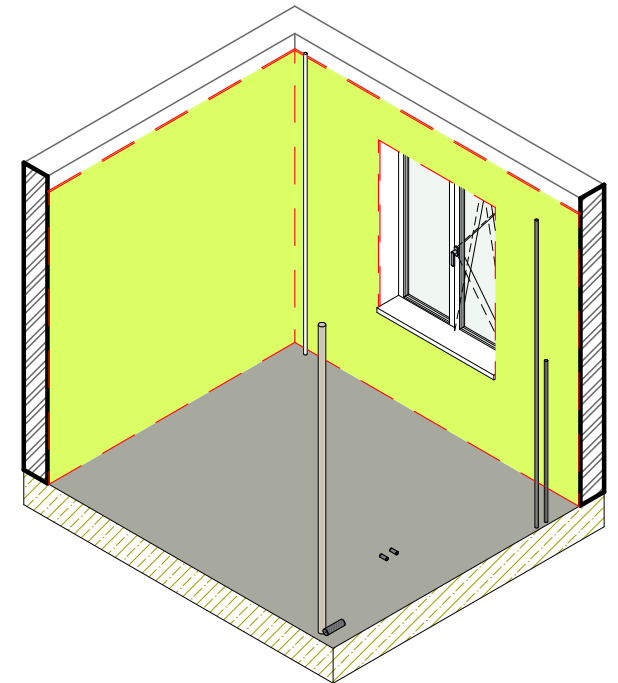


РЕМОН КУХНИ


Тумыл

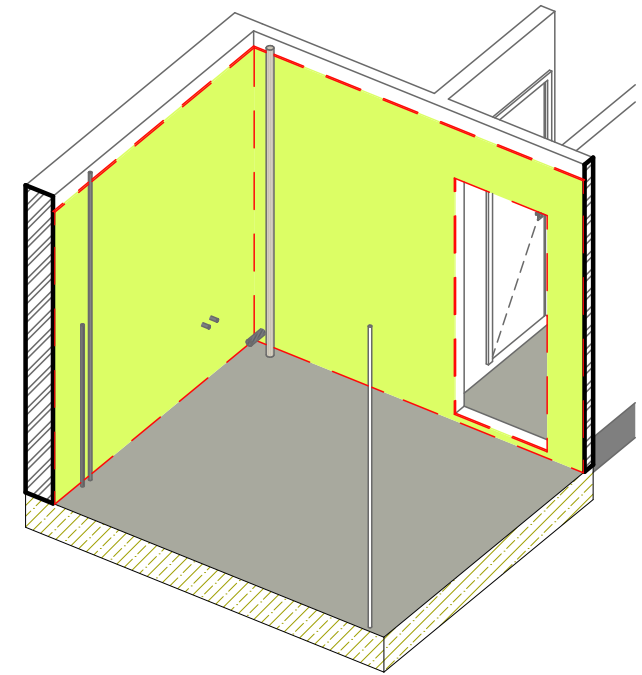


Фотофіксація

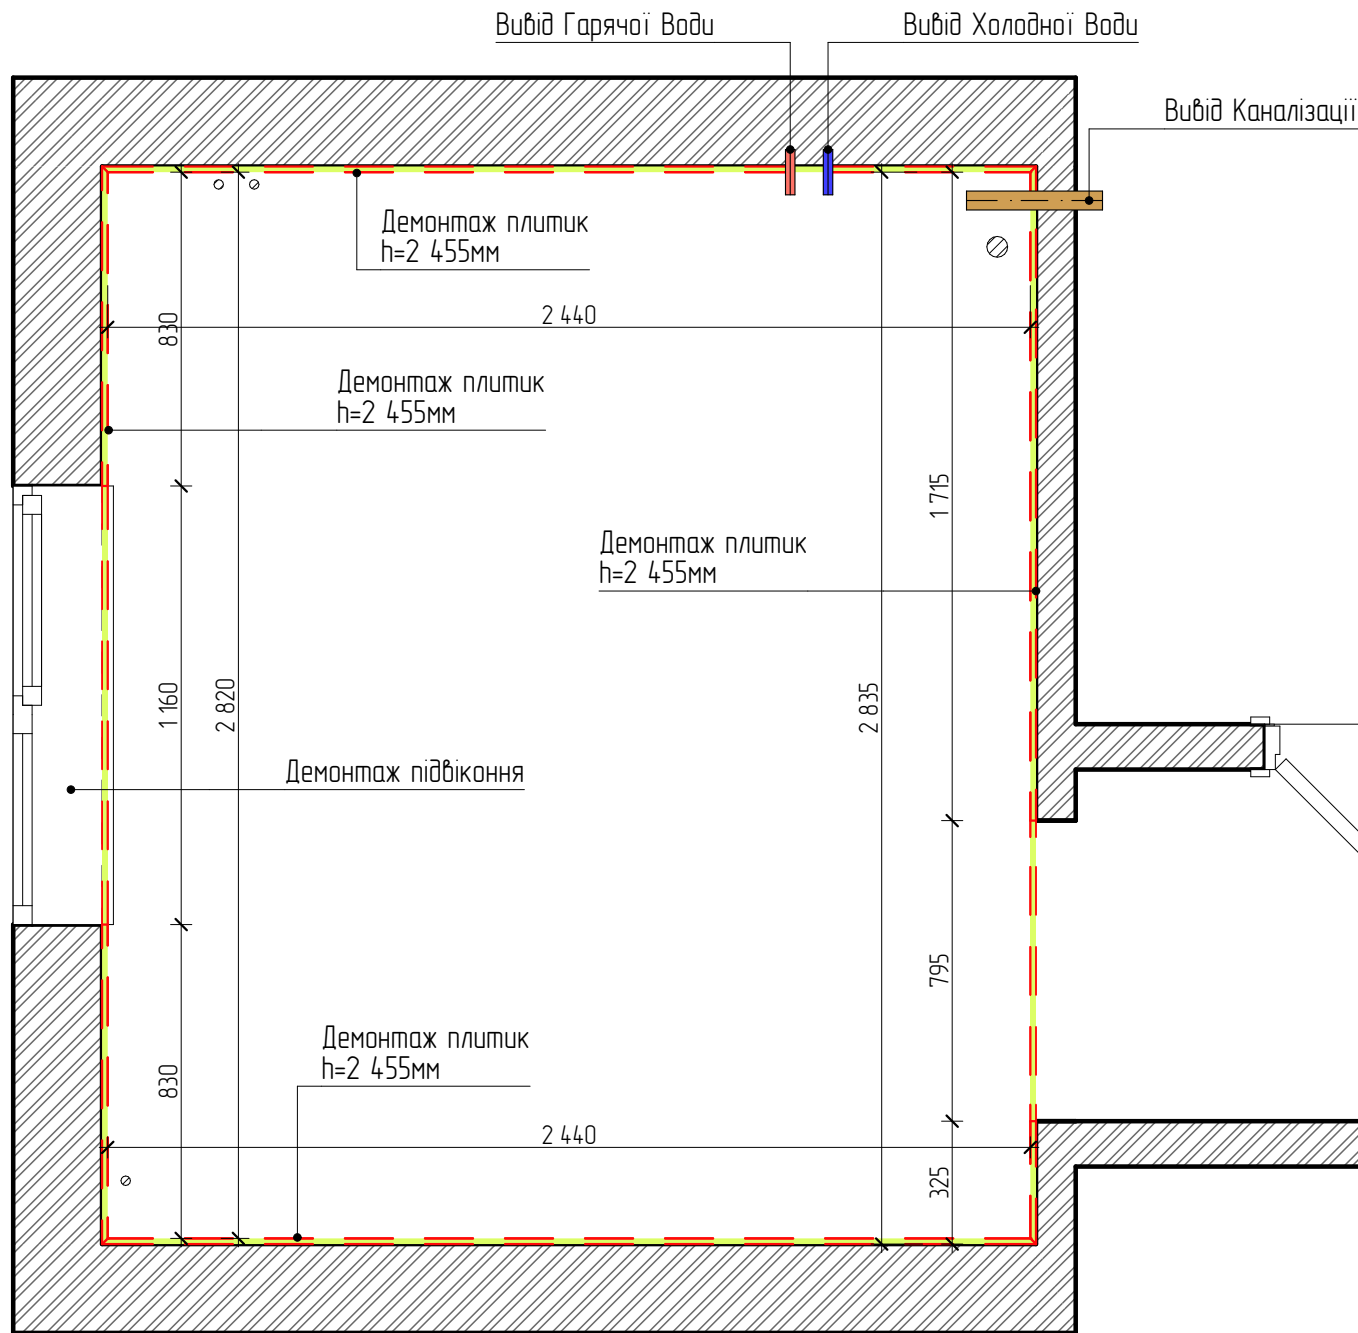


План Демонтажу

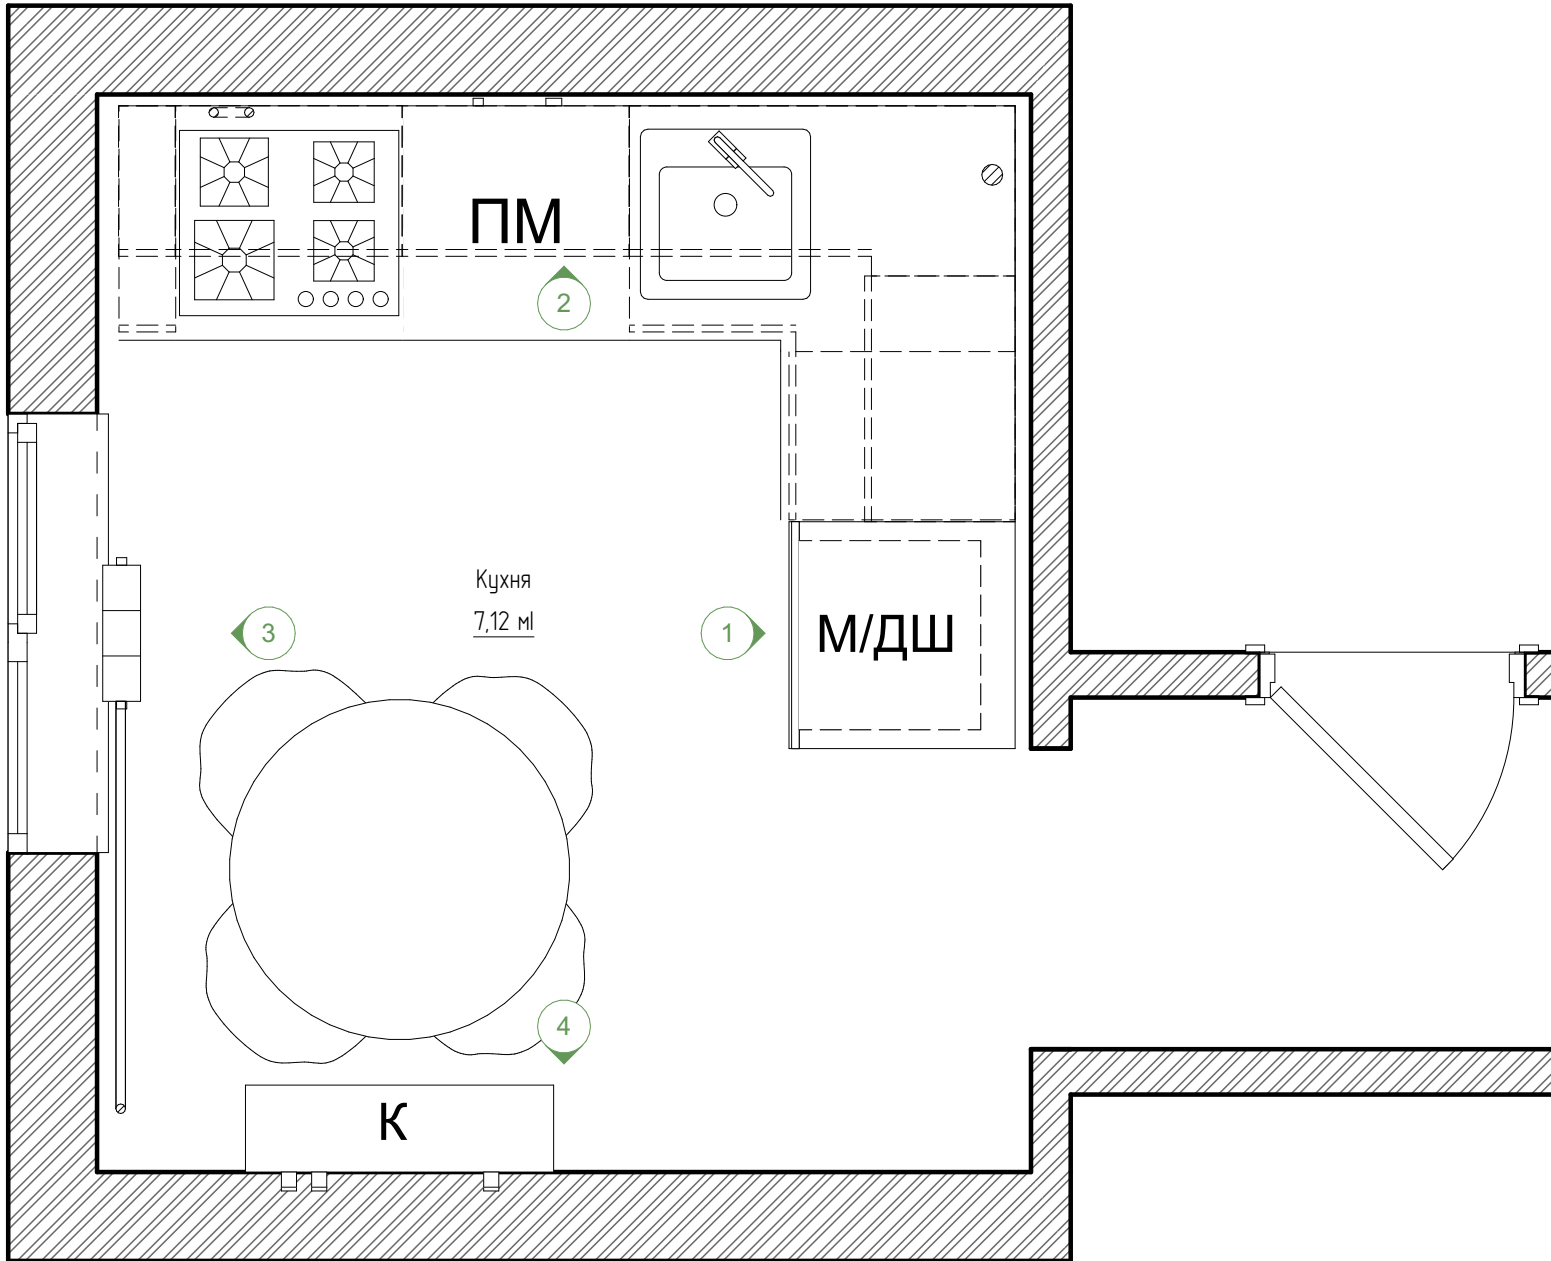

Планування

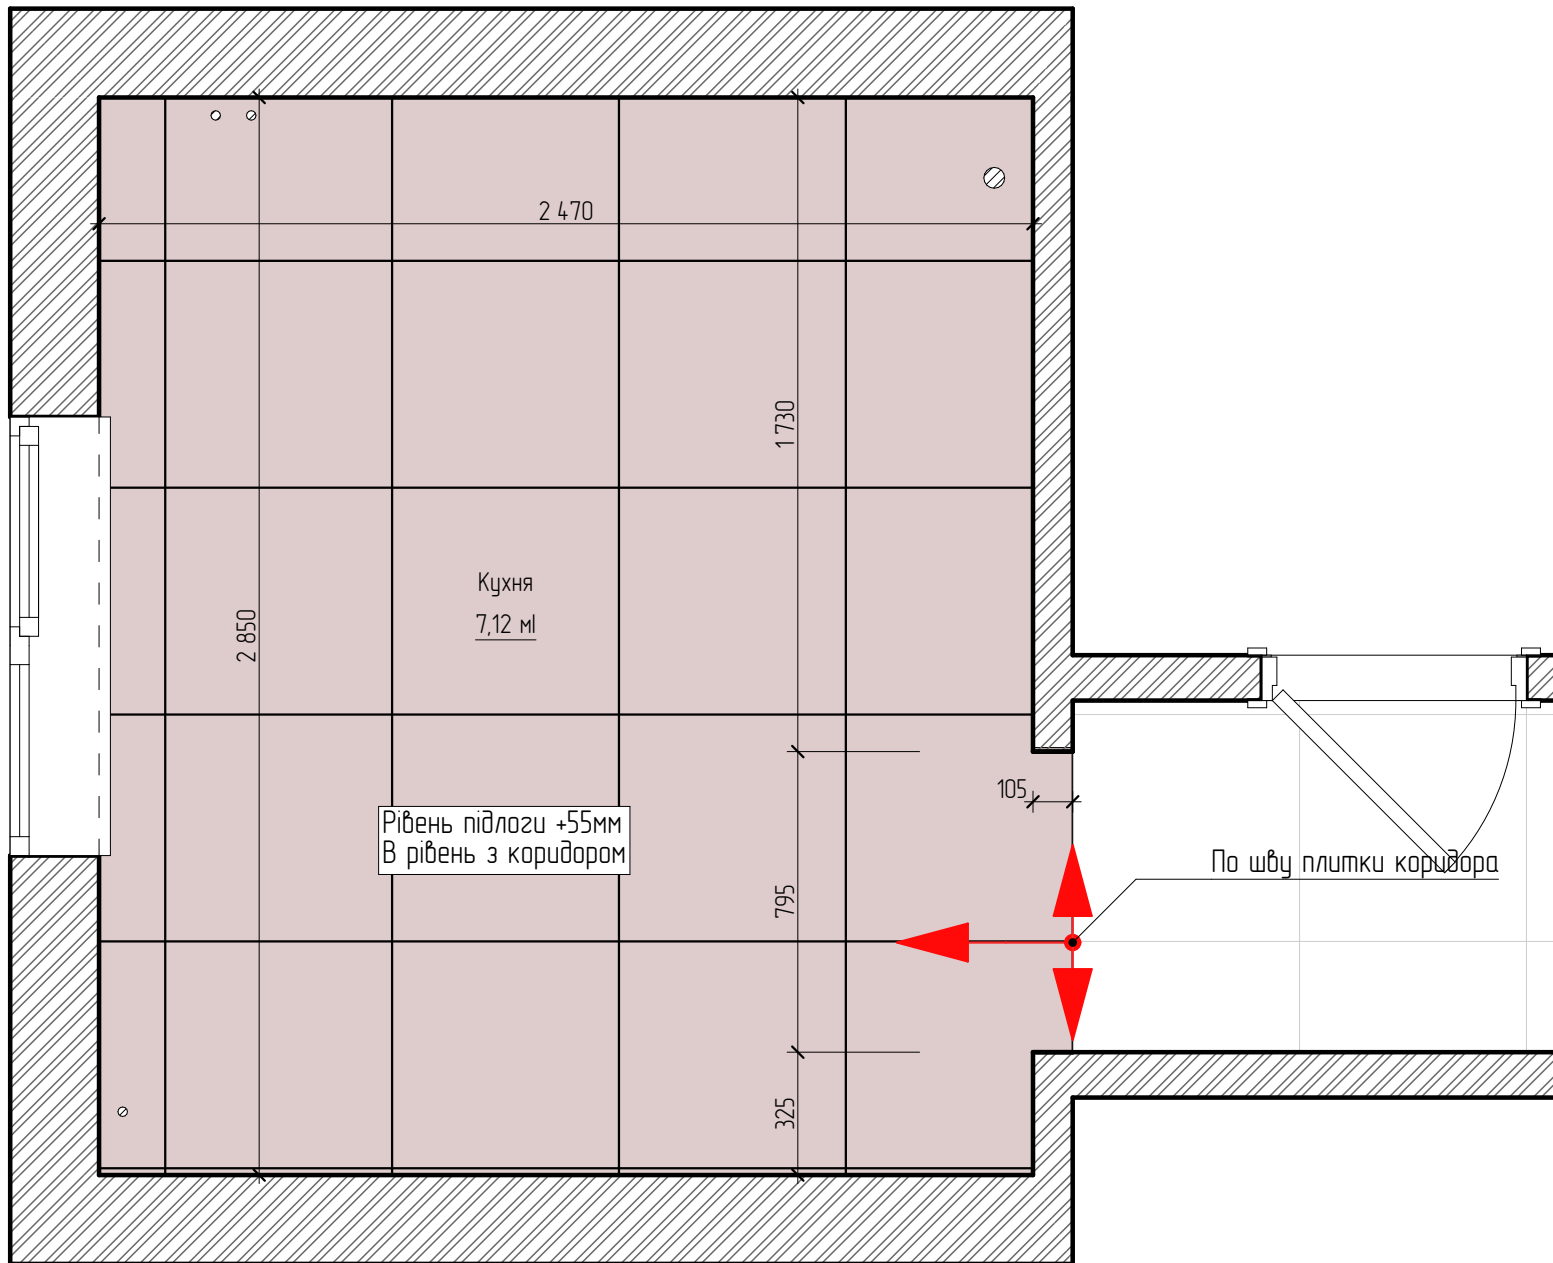


План Полу

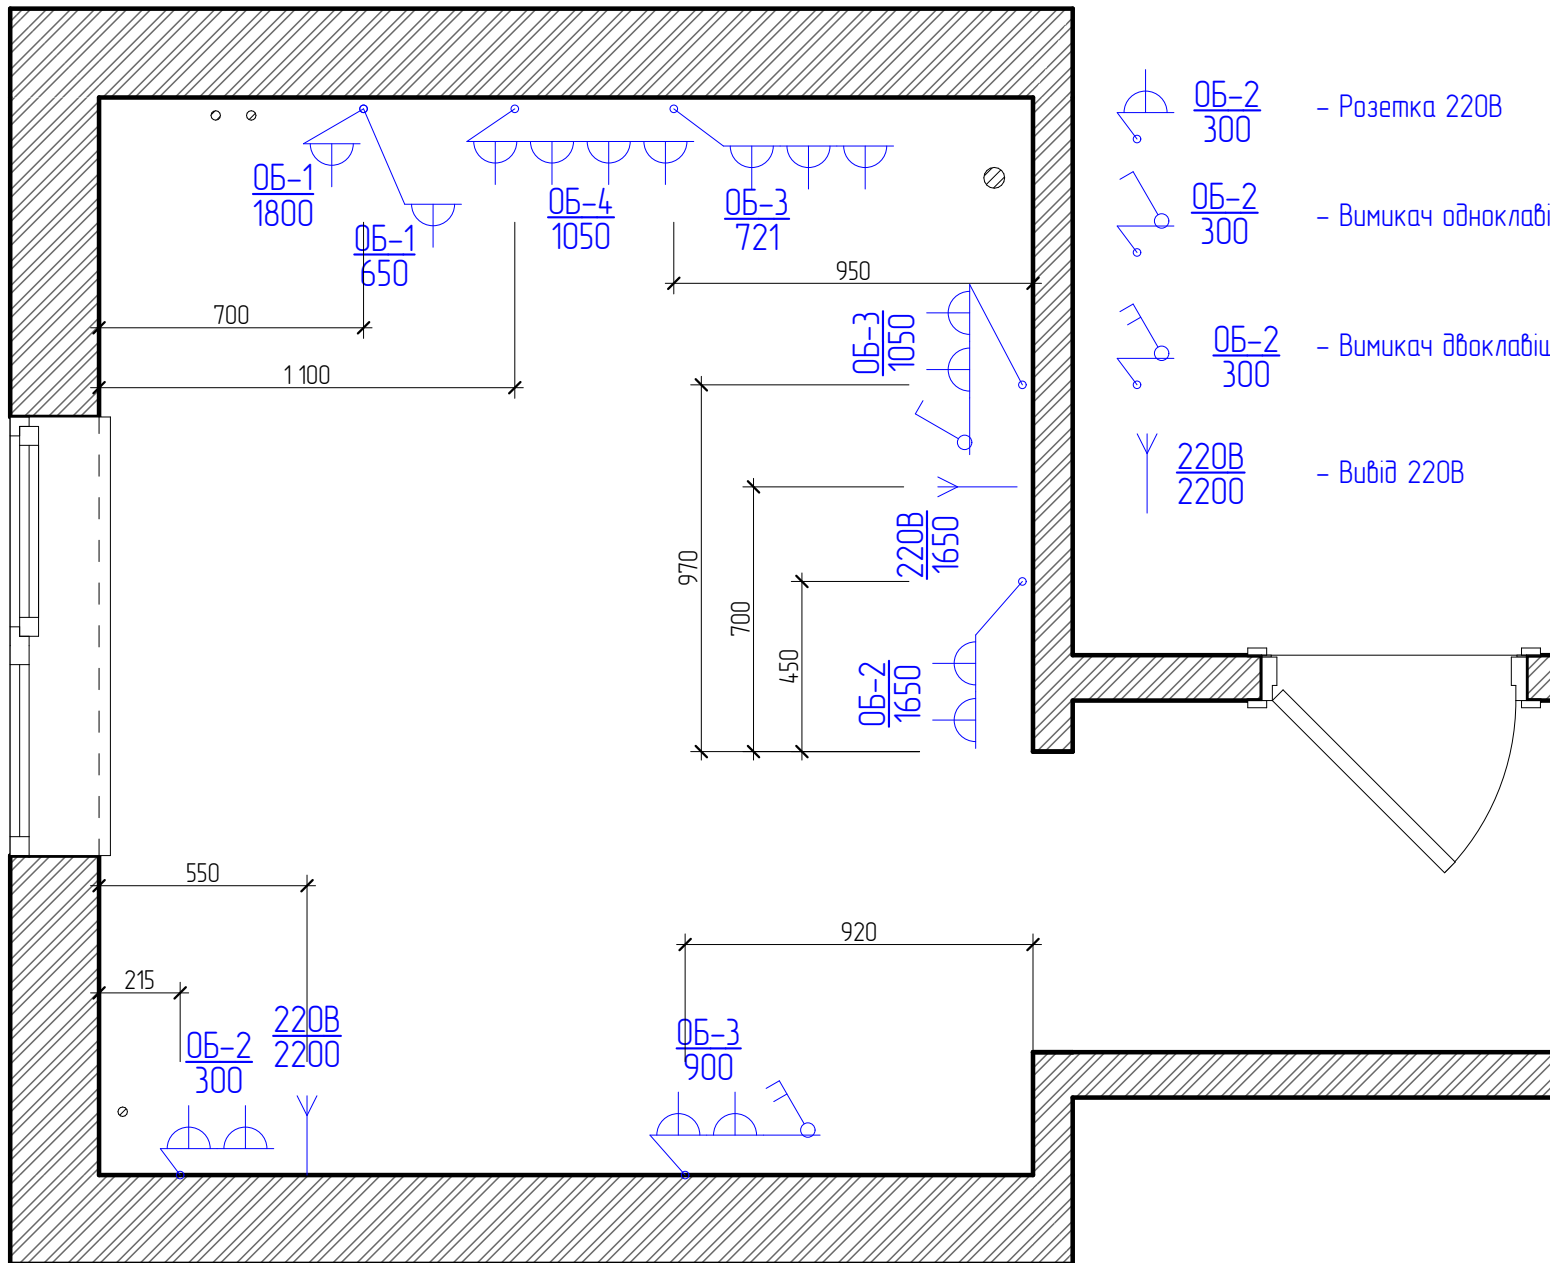


План Розеток


Розетка для витяжки

Розетка для плити

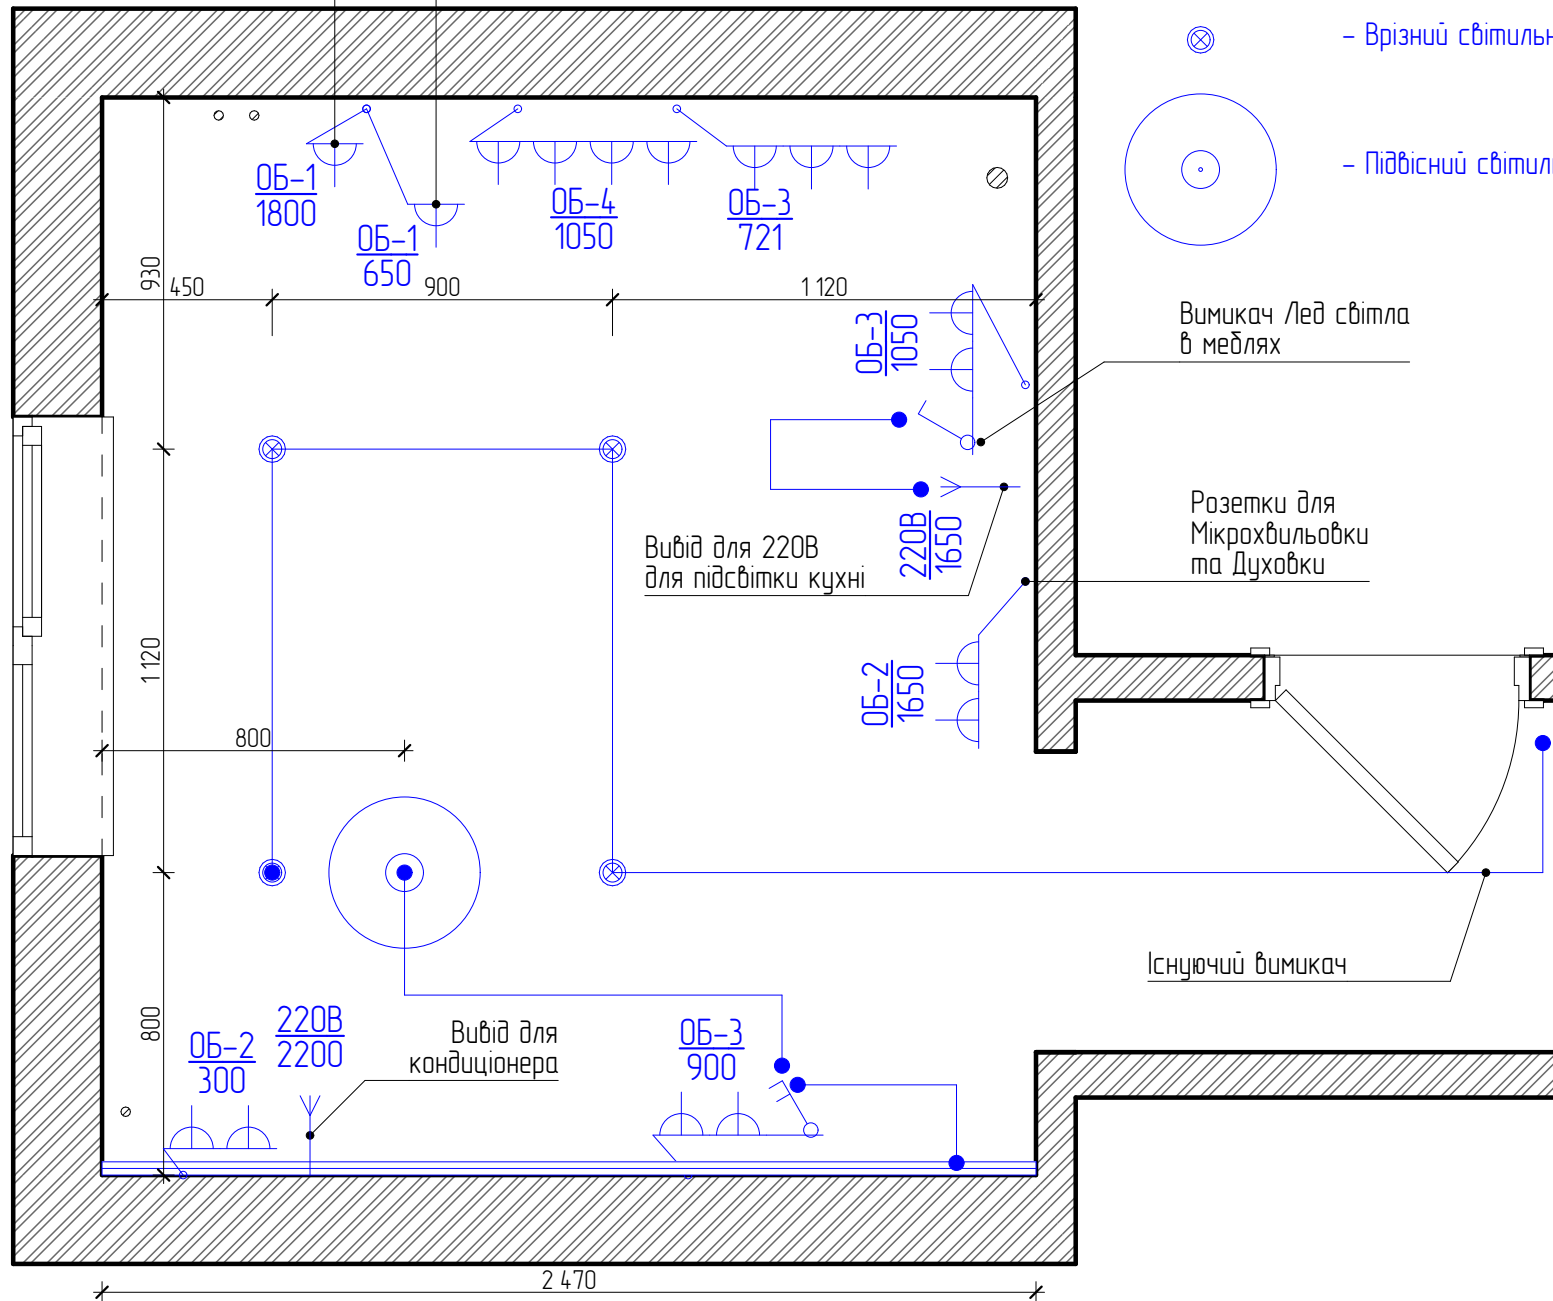


План Освітлення

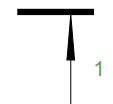

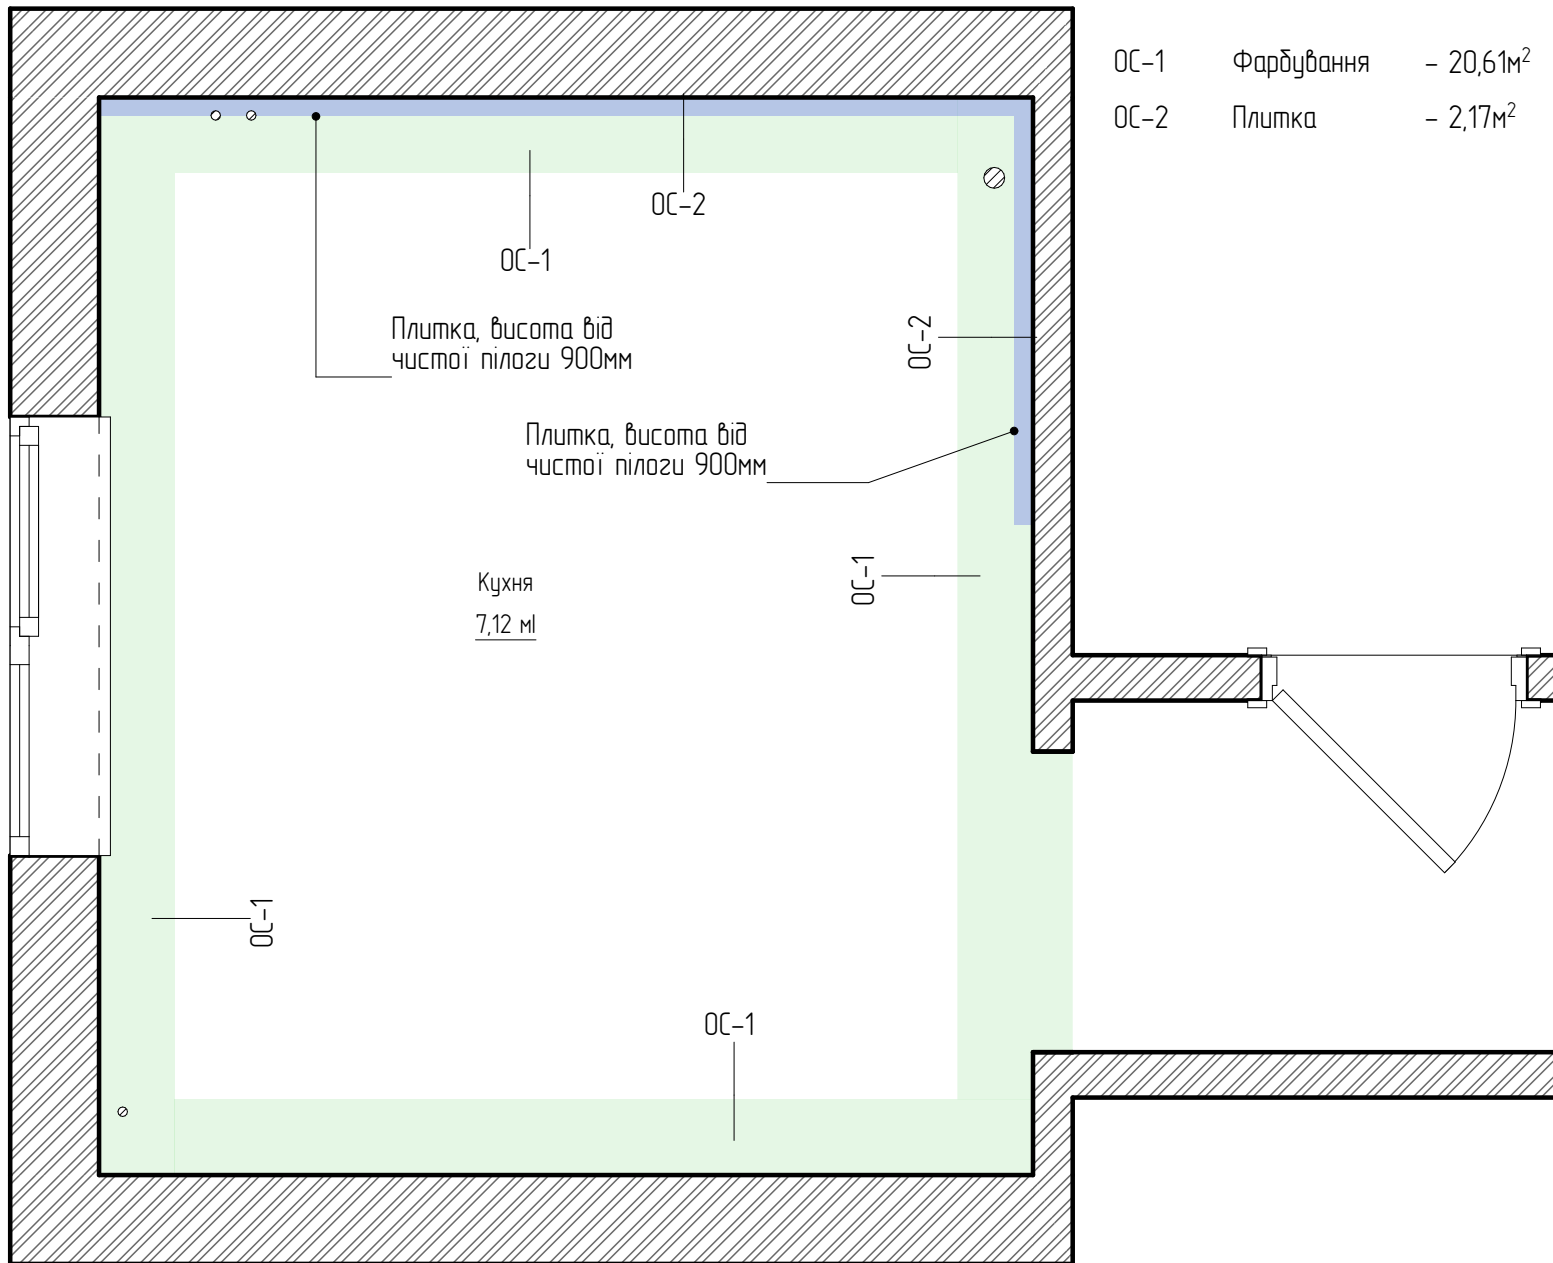

План Стін




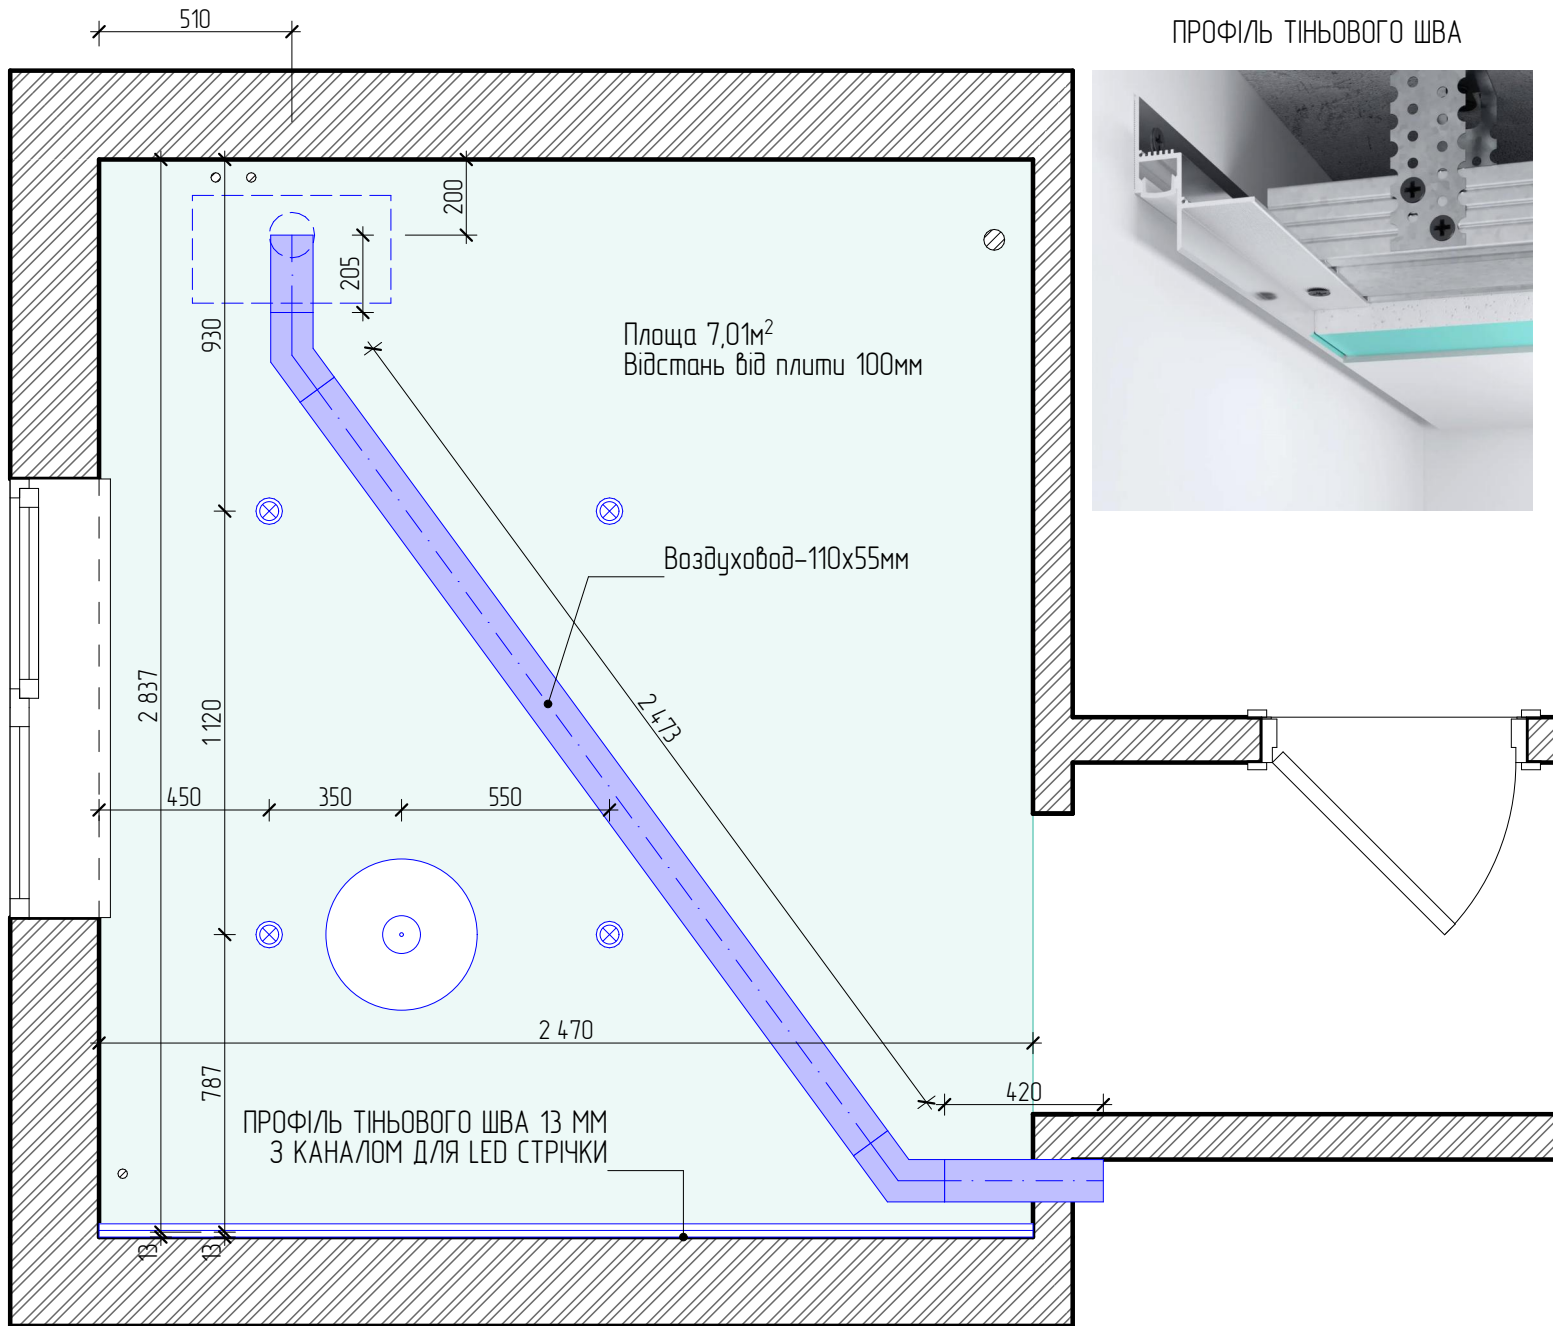

ПРОФІЛЬ ТІНЬОВОГО ШВА




План Стелі

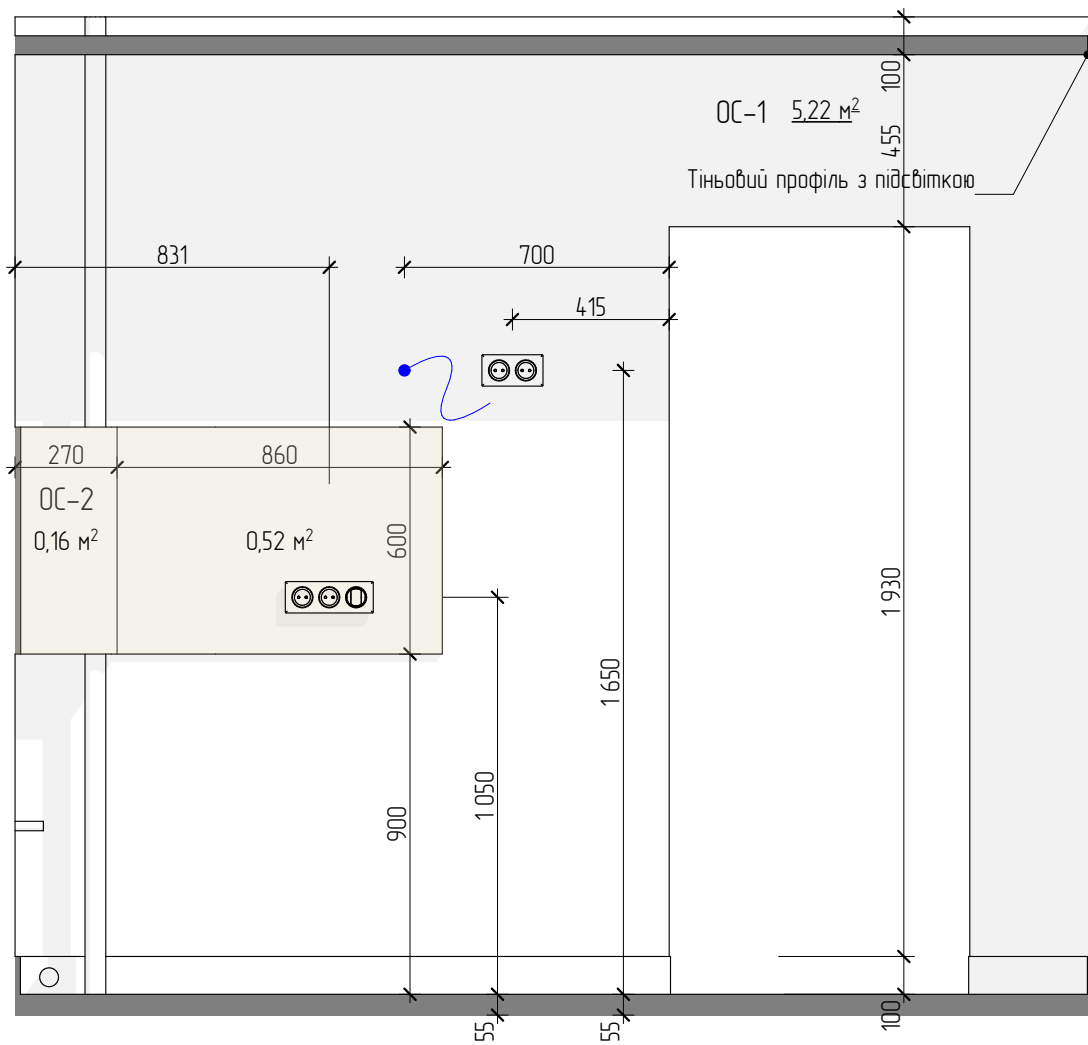


1

1:20

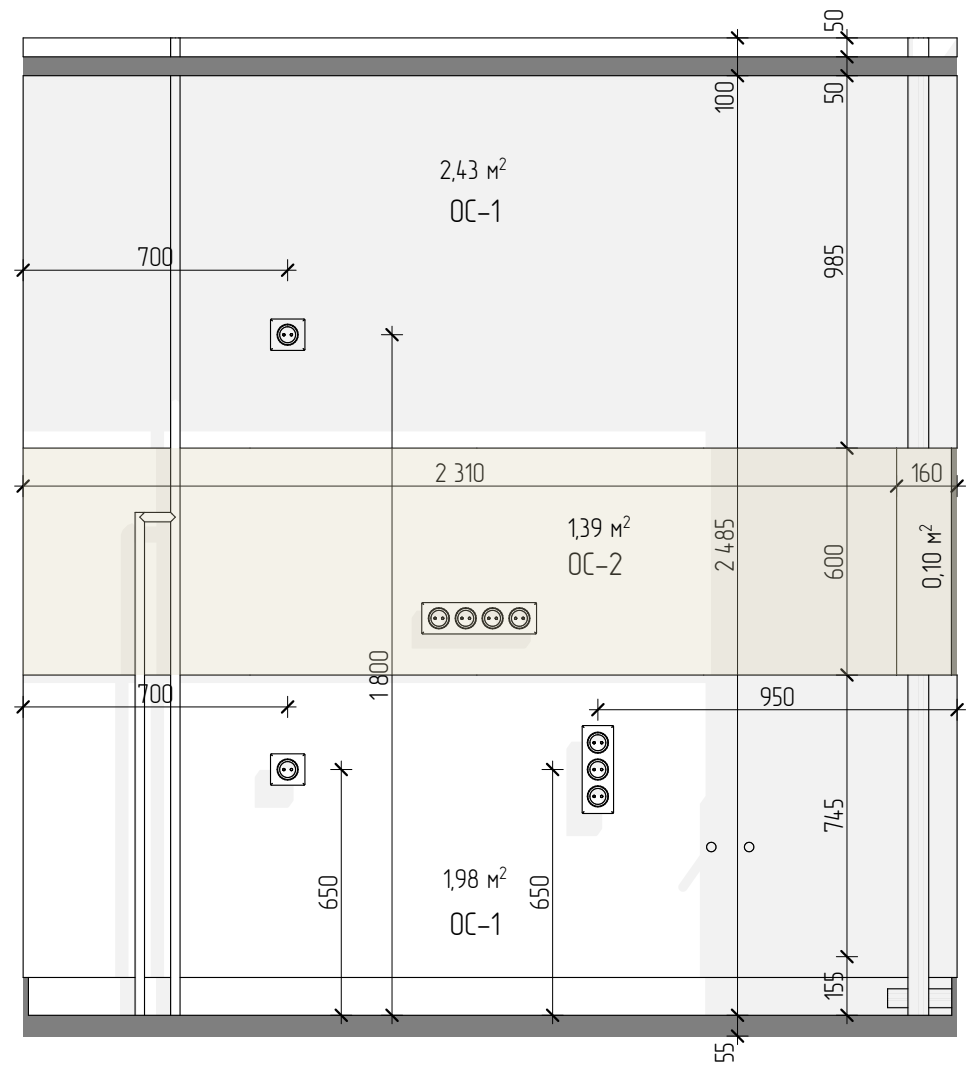


2

1:20

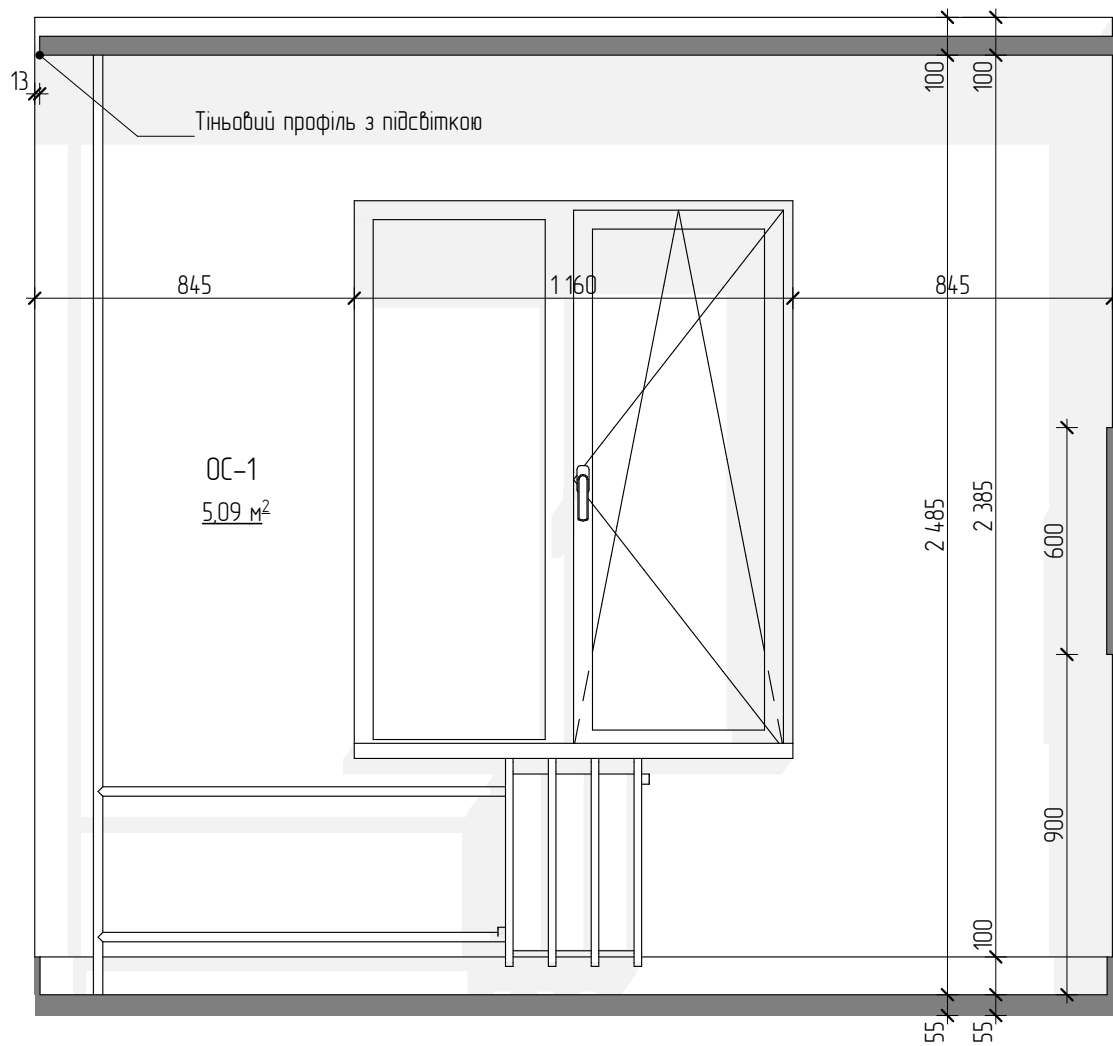


3

1:20

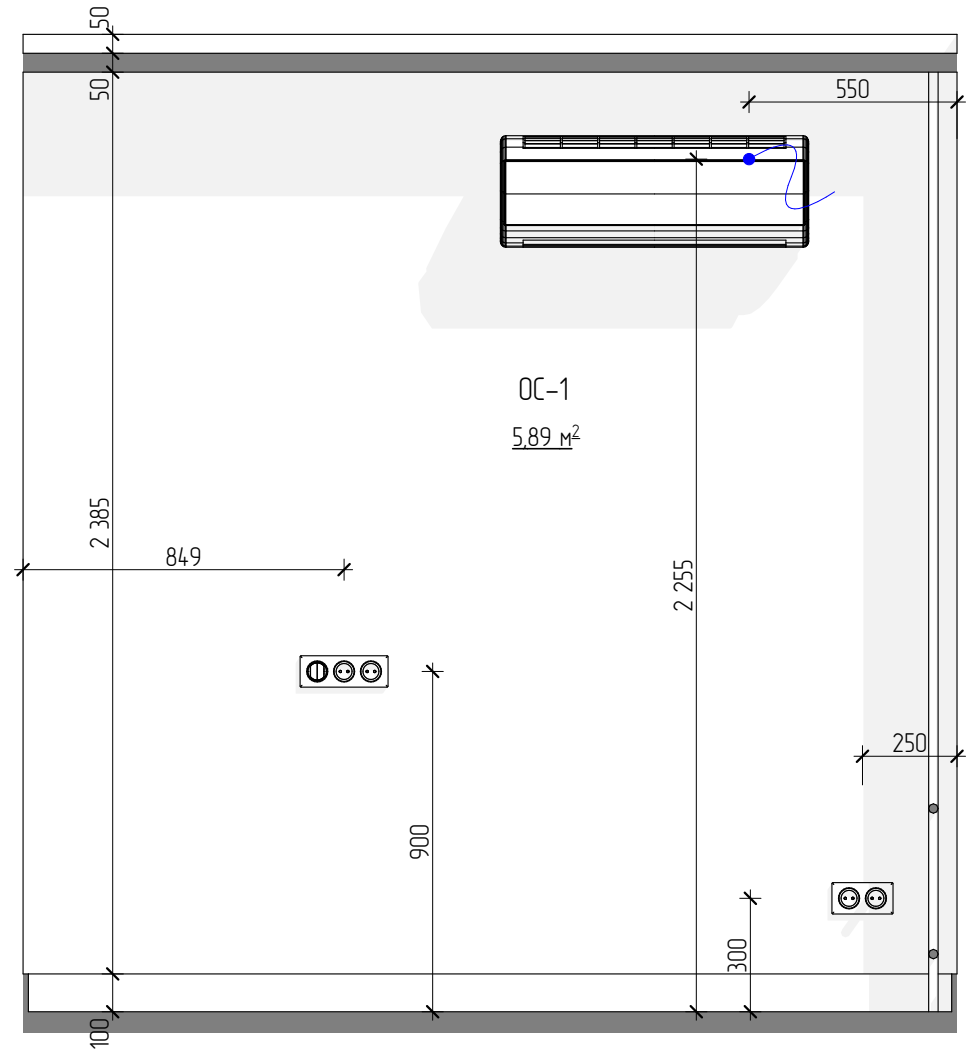


4


1:20

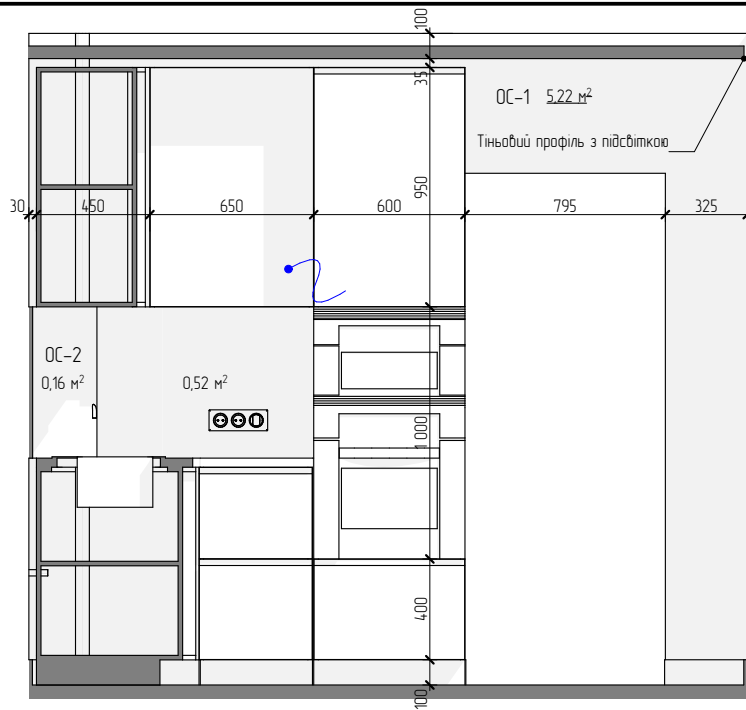


1

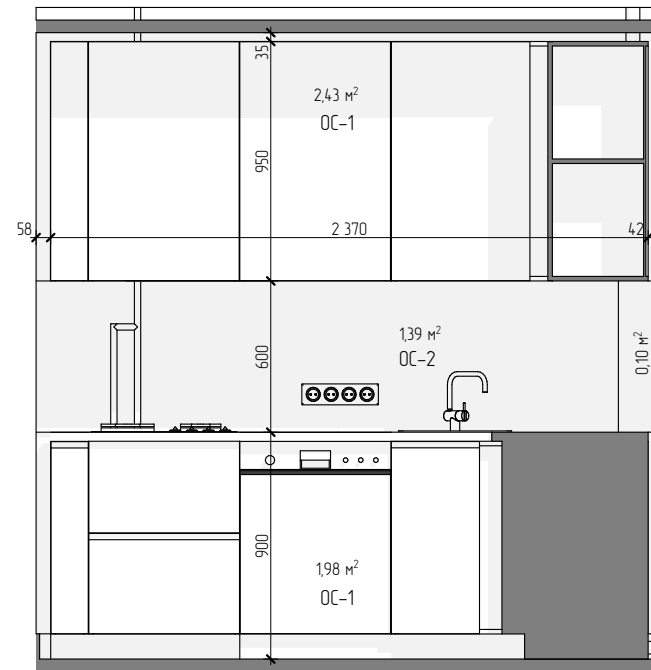

2

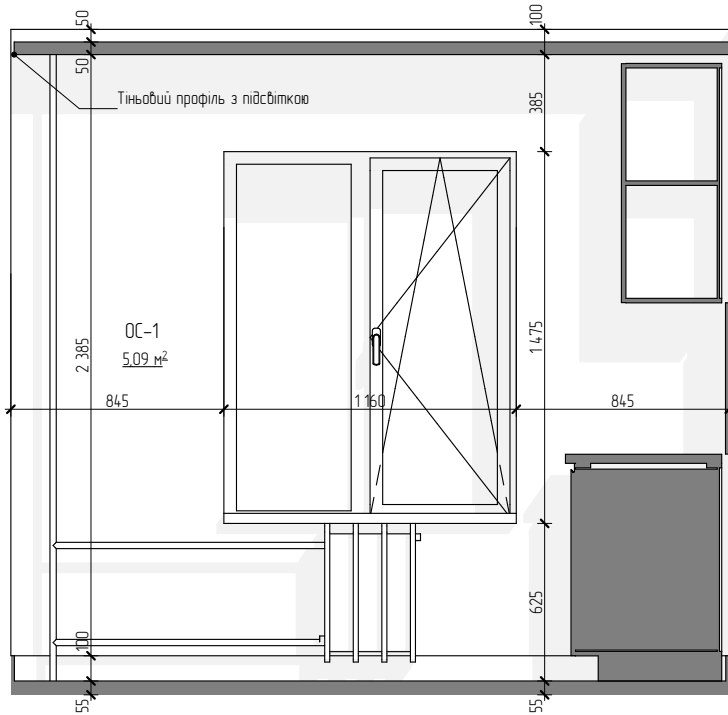

3

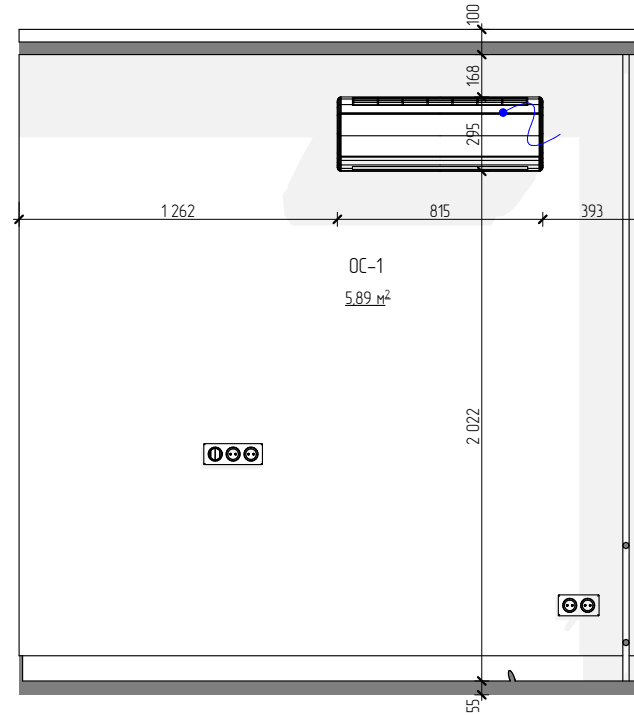

4

Розгортки з меблями 1-4



Візуалізація



Візуалізація