


## План Сантехники и Оборудования

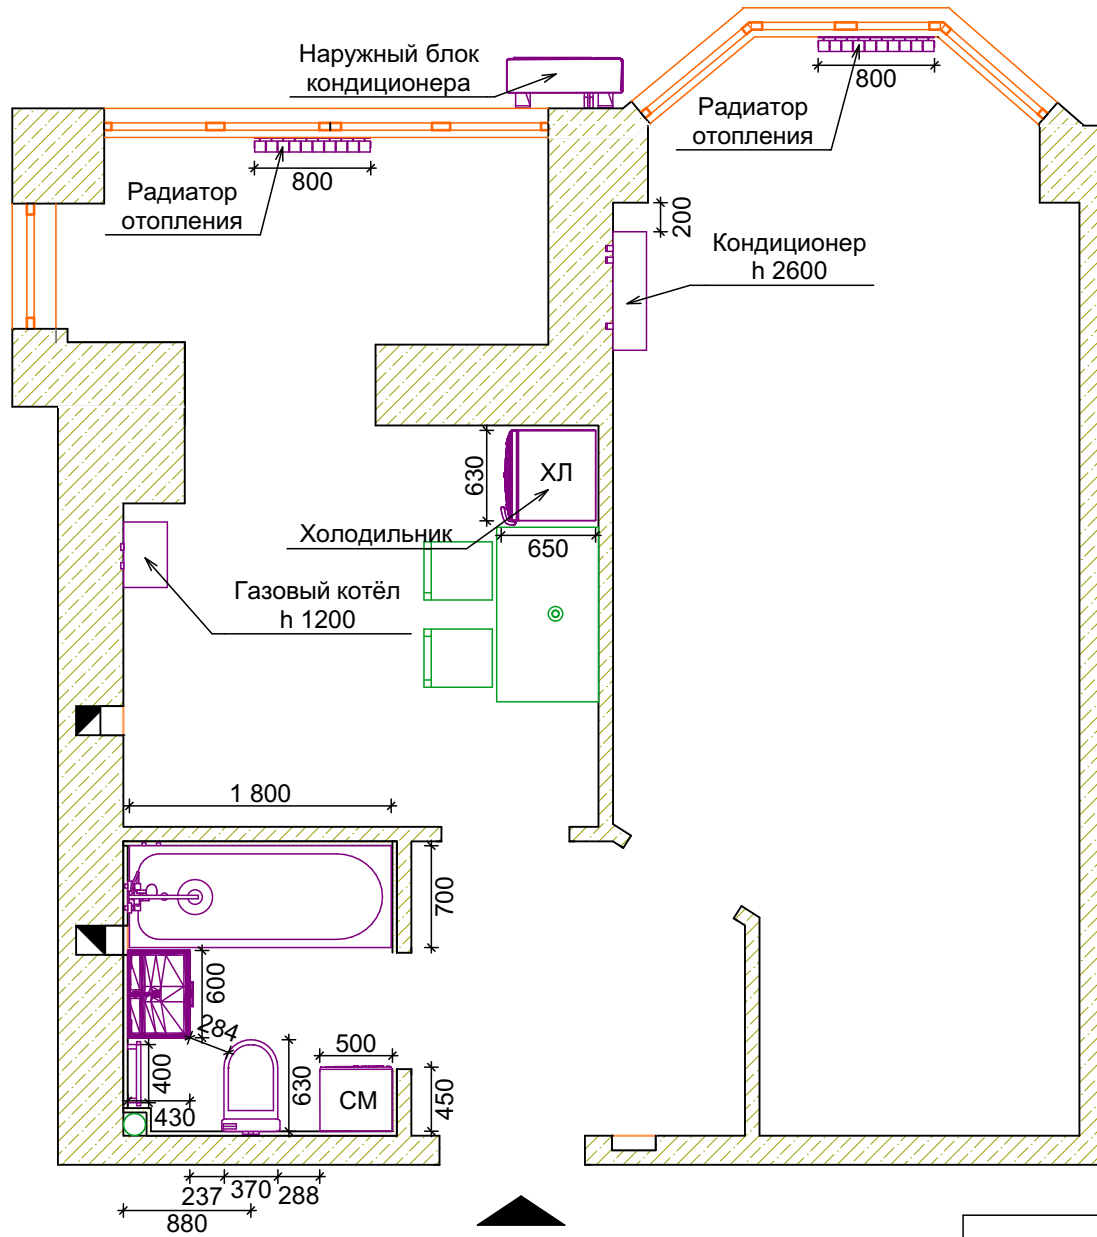

Проект	Софиевская Борщаговка Однокомнатная квартира	Стадия	Лист	Листов
		П	3	9
Реквизиты		Подпись		ПЛАН САНТЕХНИКИ
Заказчик	Владимир	Примечание		Масштаб М 1:50 А4
Исполнил	Мартынов			
Проверил				