



Забор по периметру

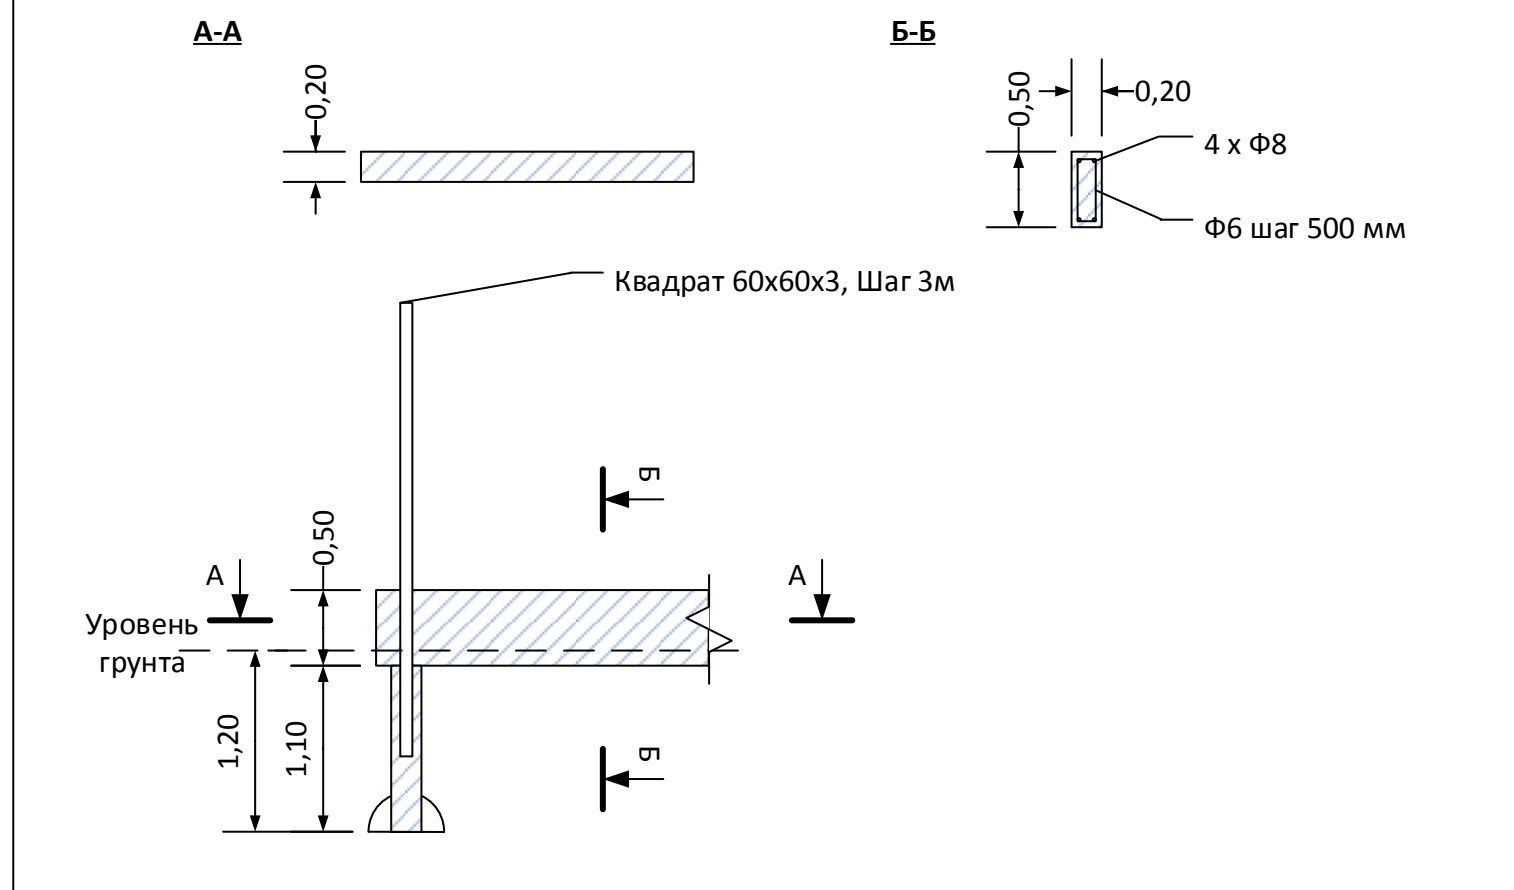


Фасадный забор

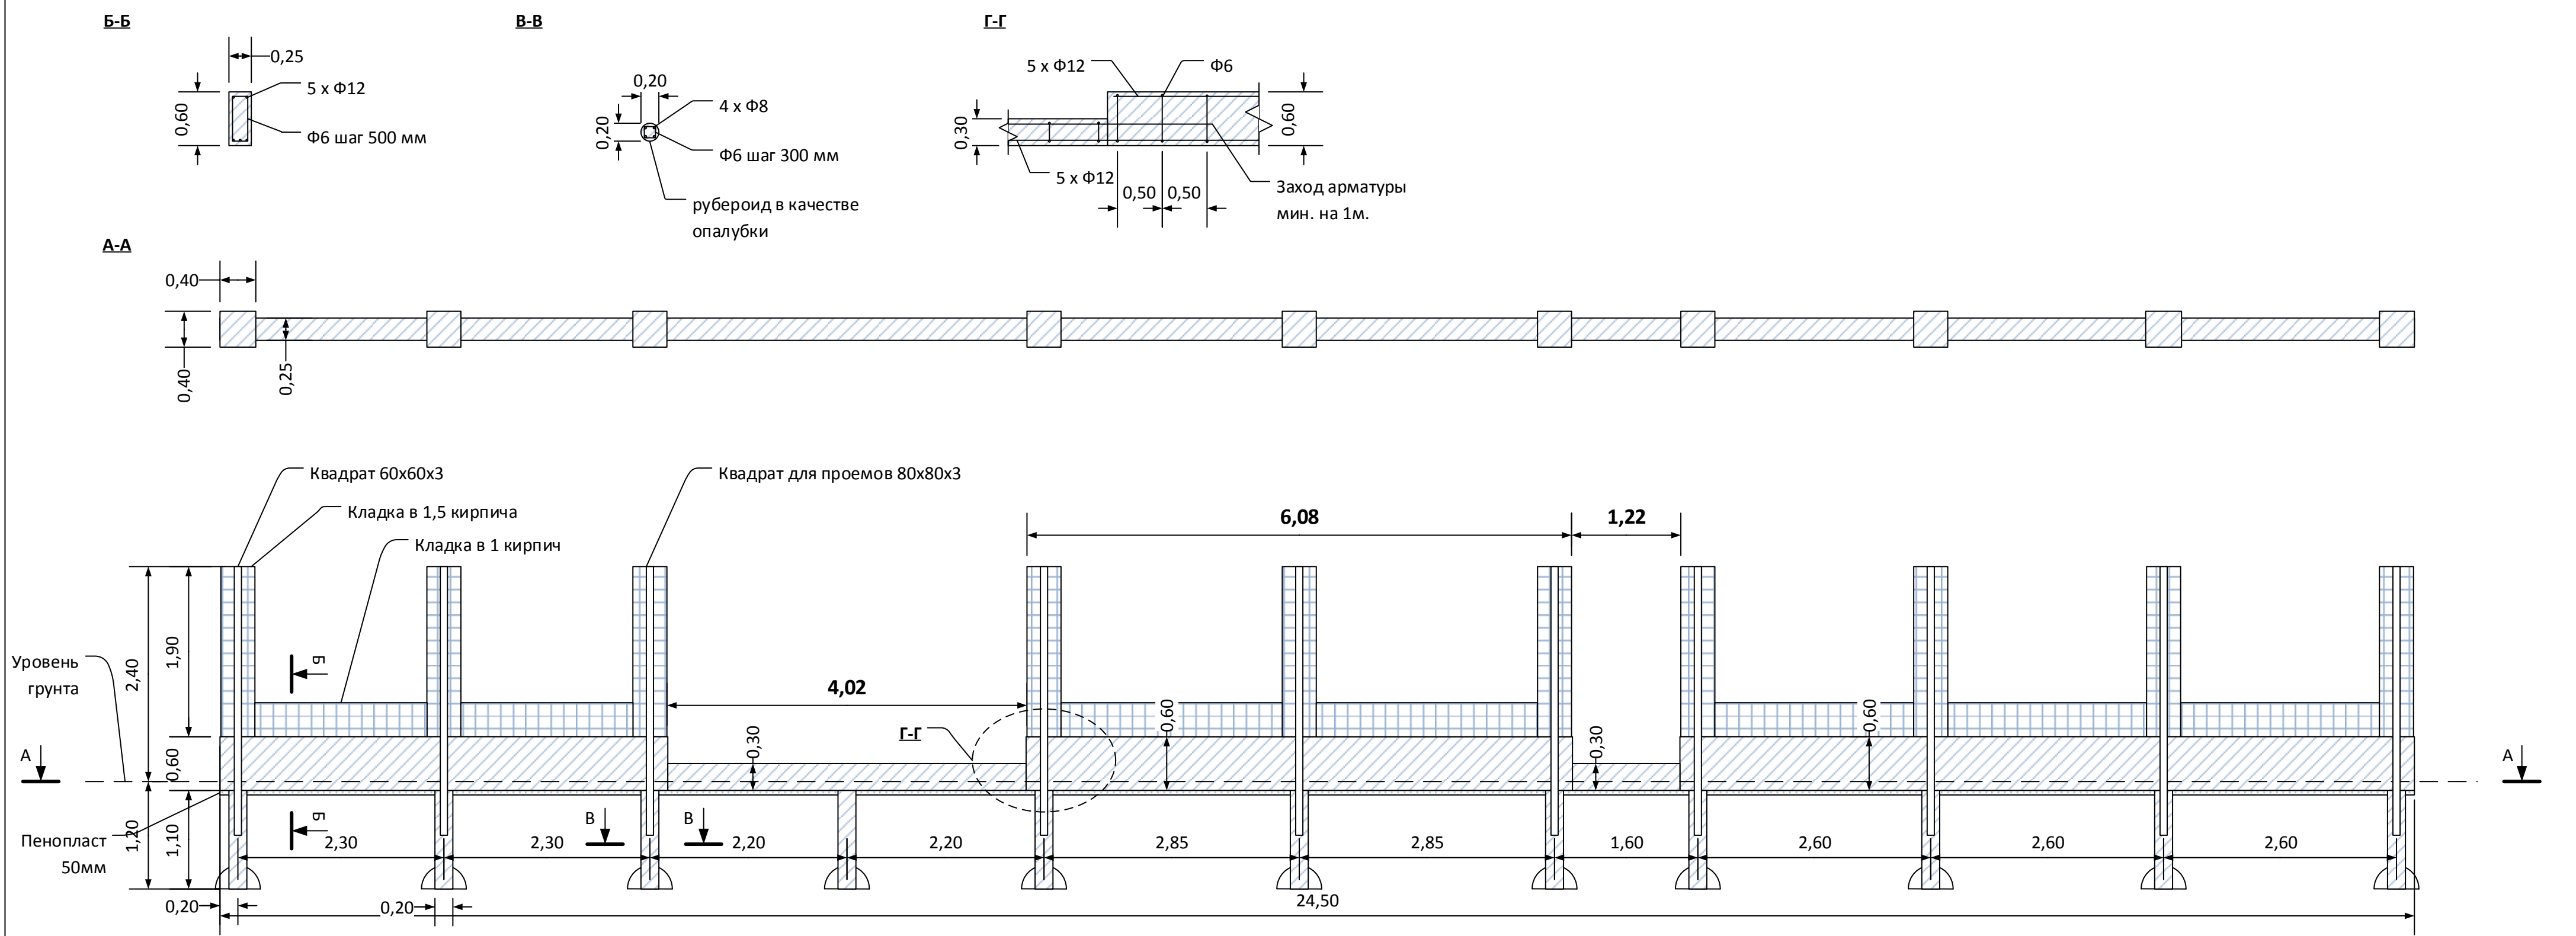


Забор по периметру

Б-Б

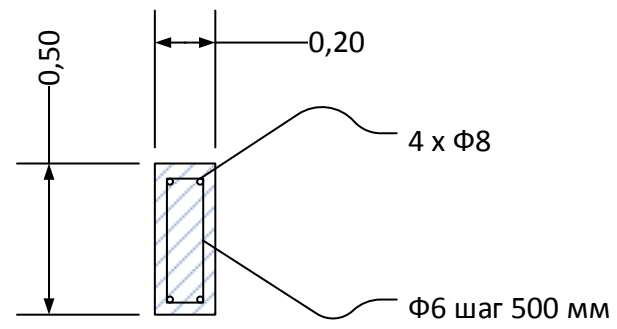


Фасадный забор

В-В

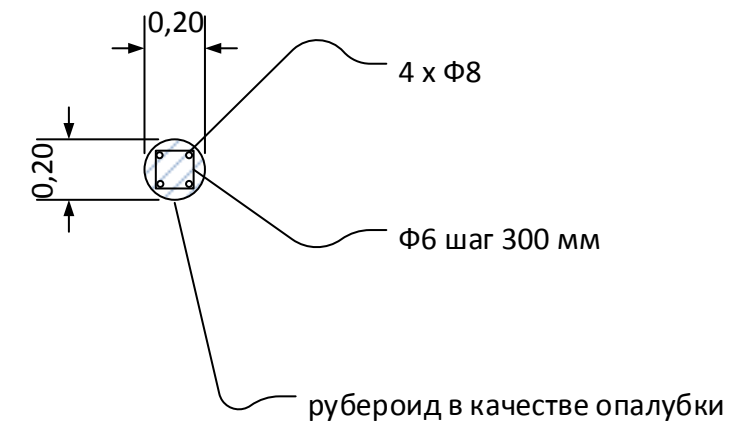

Б-Б

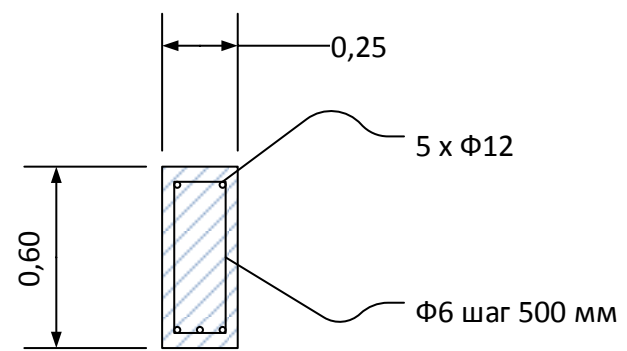

Г-Г

