


Кладочный план 2(21)

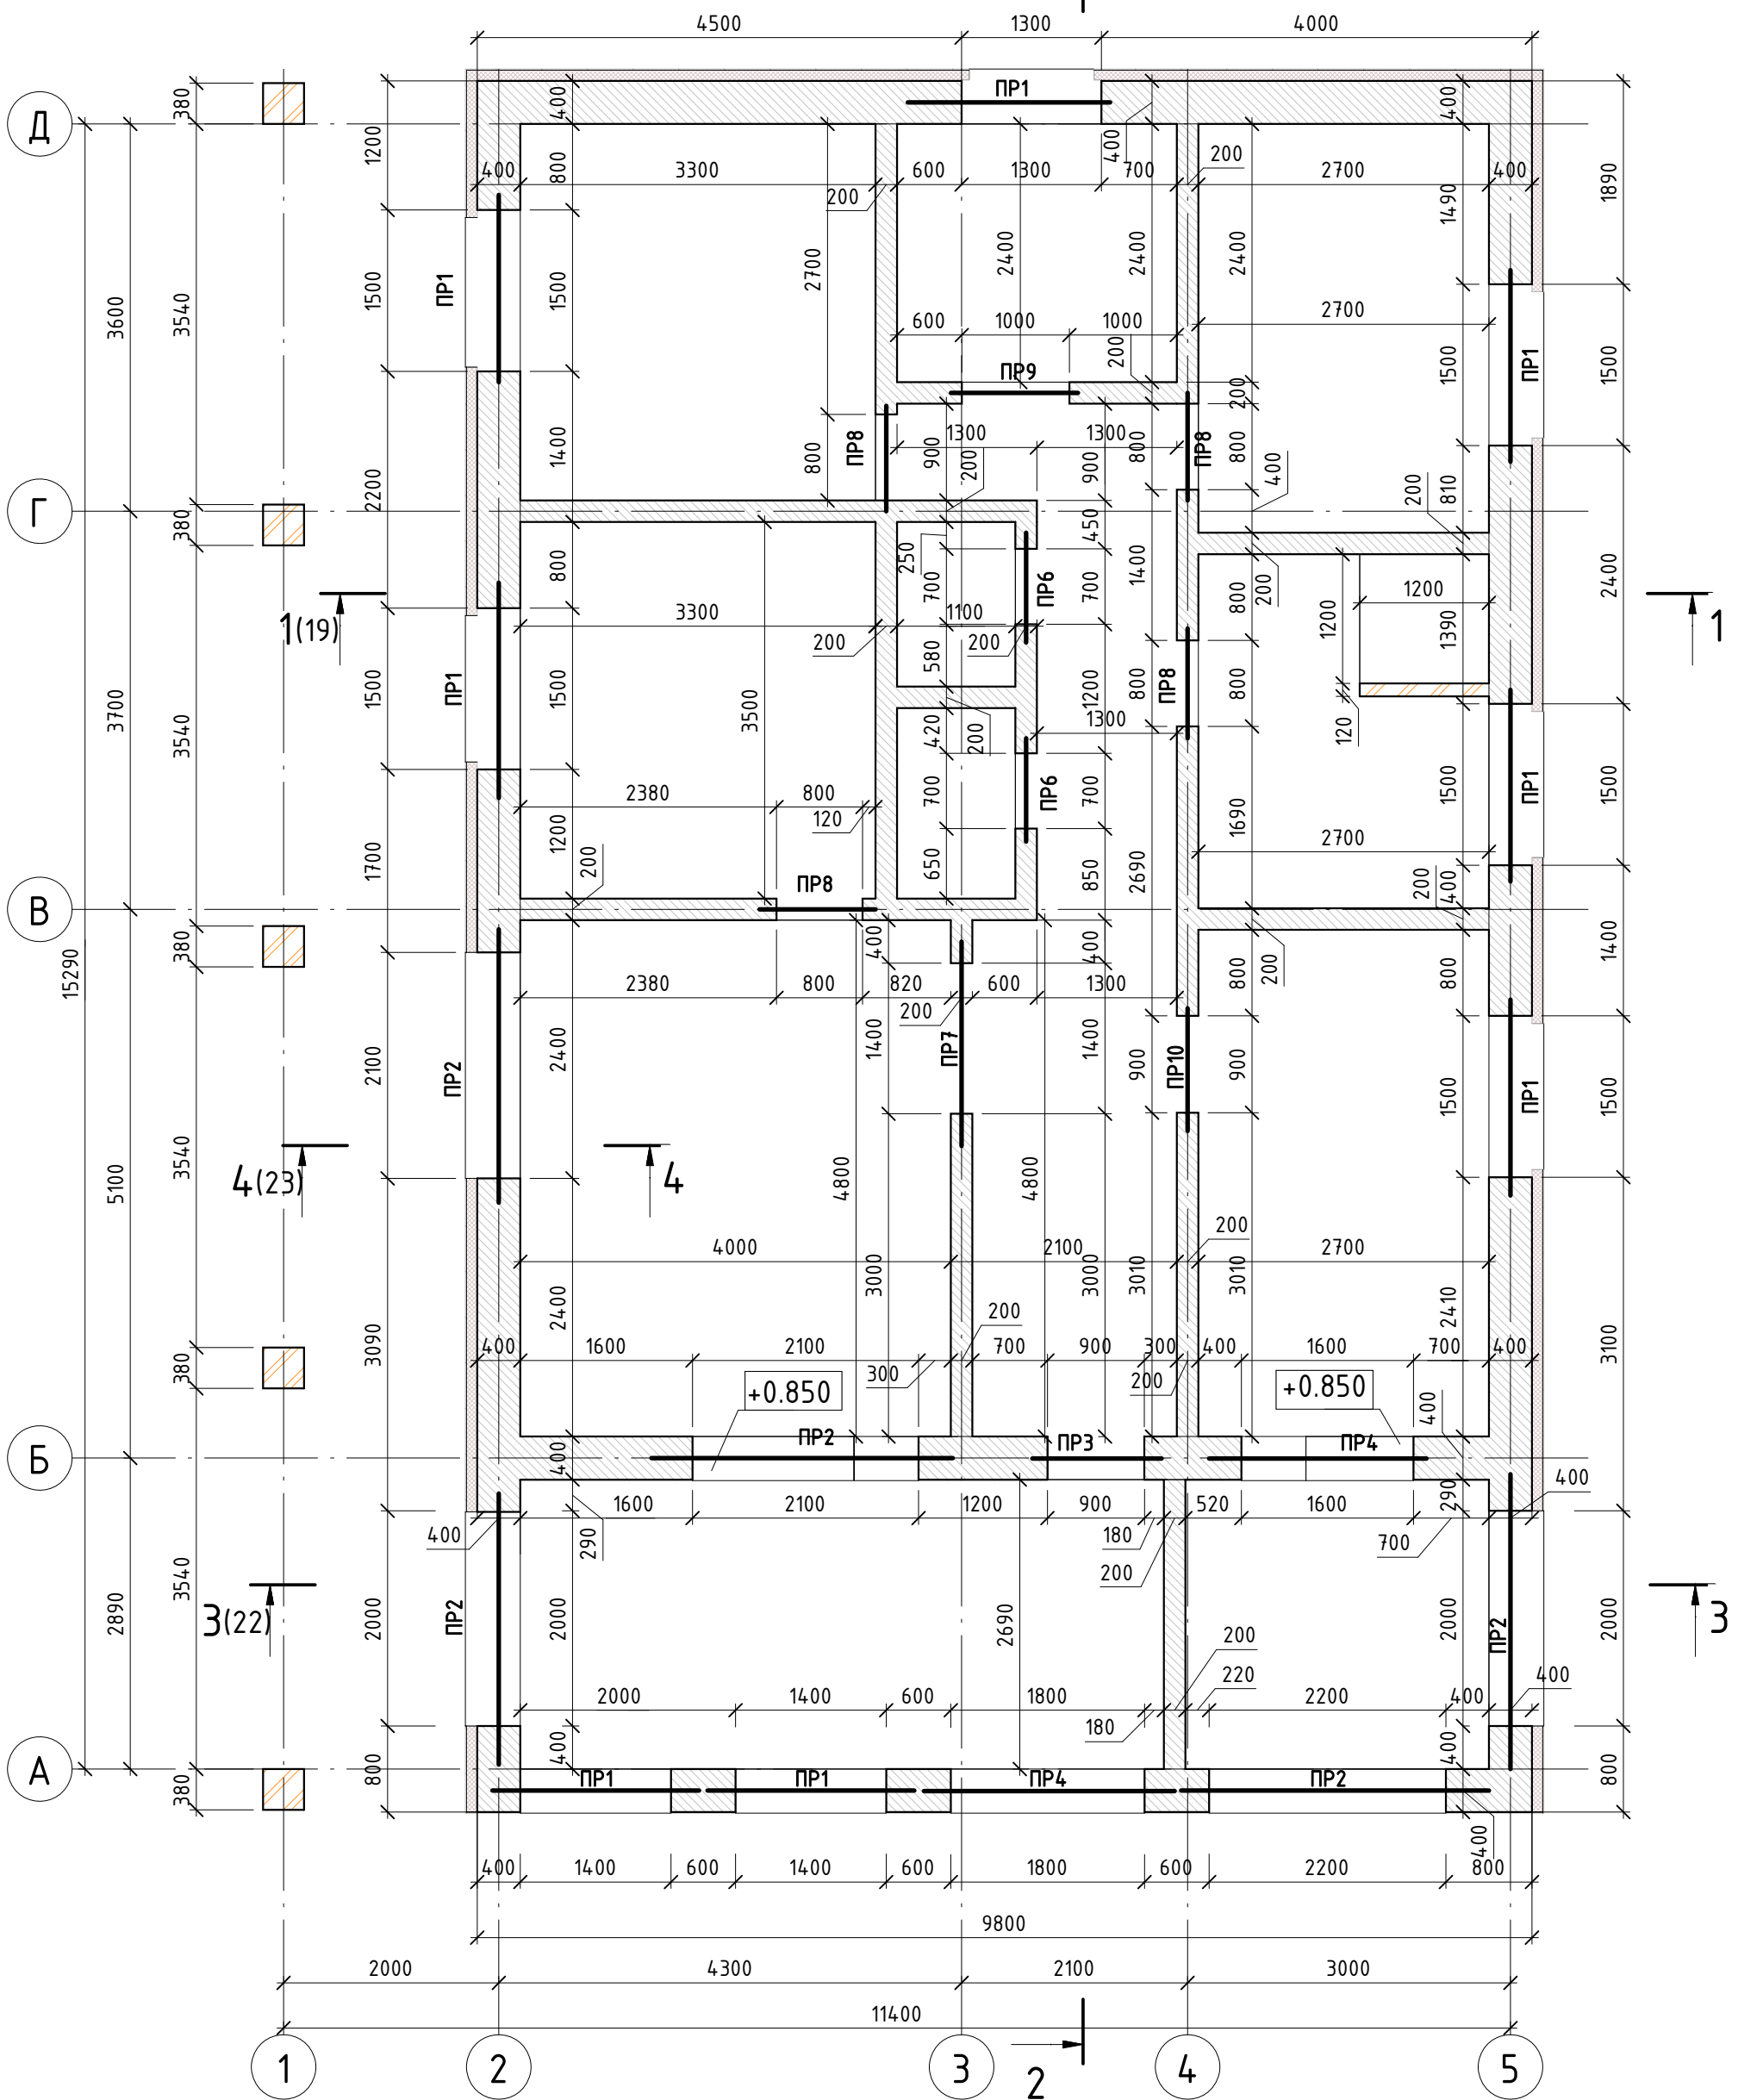

СОГЛАСОВАНО:	
Инв. № подл.	Подпись и дата
Взам. инв. №	

Изм.	Кол.уч.	Лист	№ док.	Подпись	Дата

Строительство индивидуального жилого дома с хозяйственными постройками. Жилой дом			Стадия	Лист	Листов
Кладочный план			РП	8	26
ФЛП Милько П.А.			BRISCO		