


Variant 2.2

План размещения осветительных приборов и выключателей

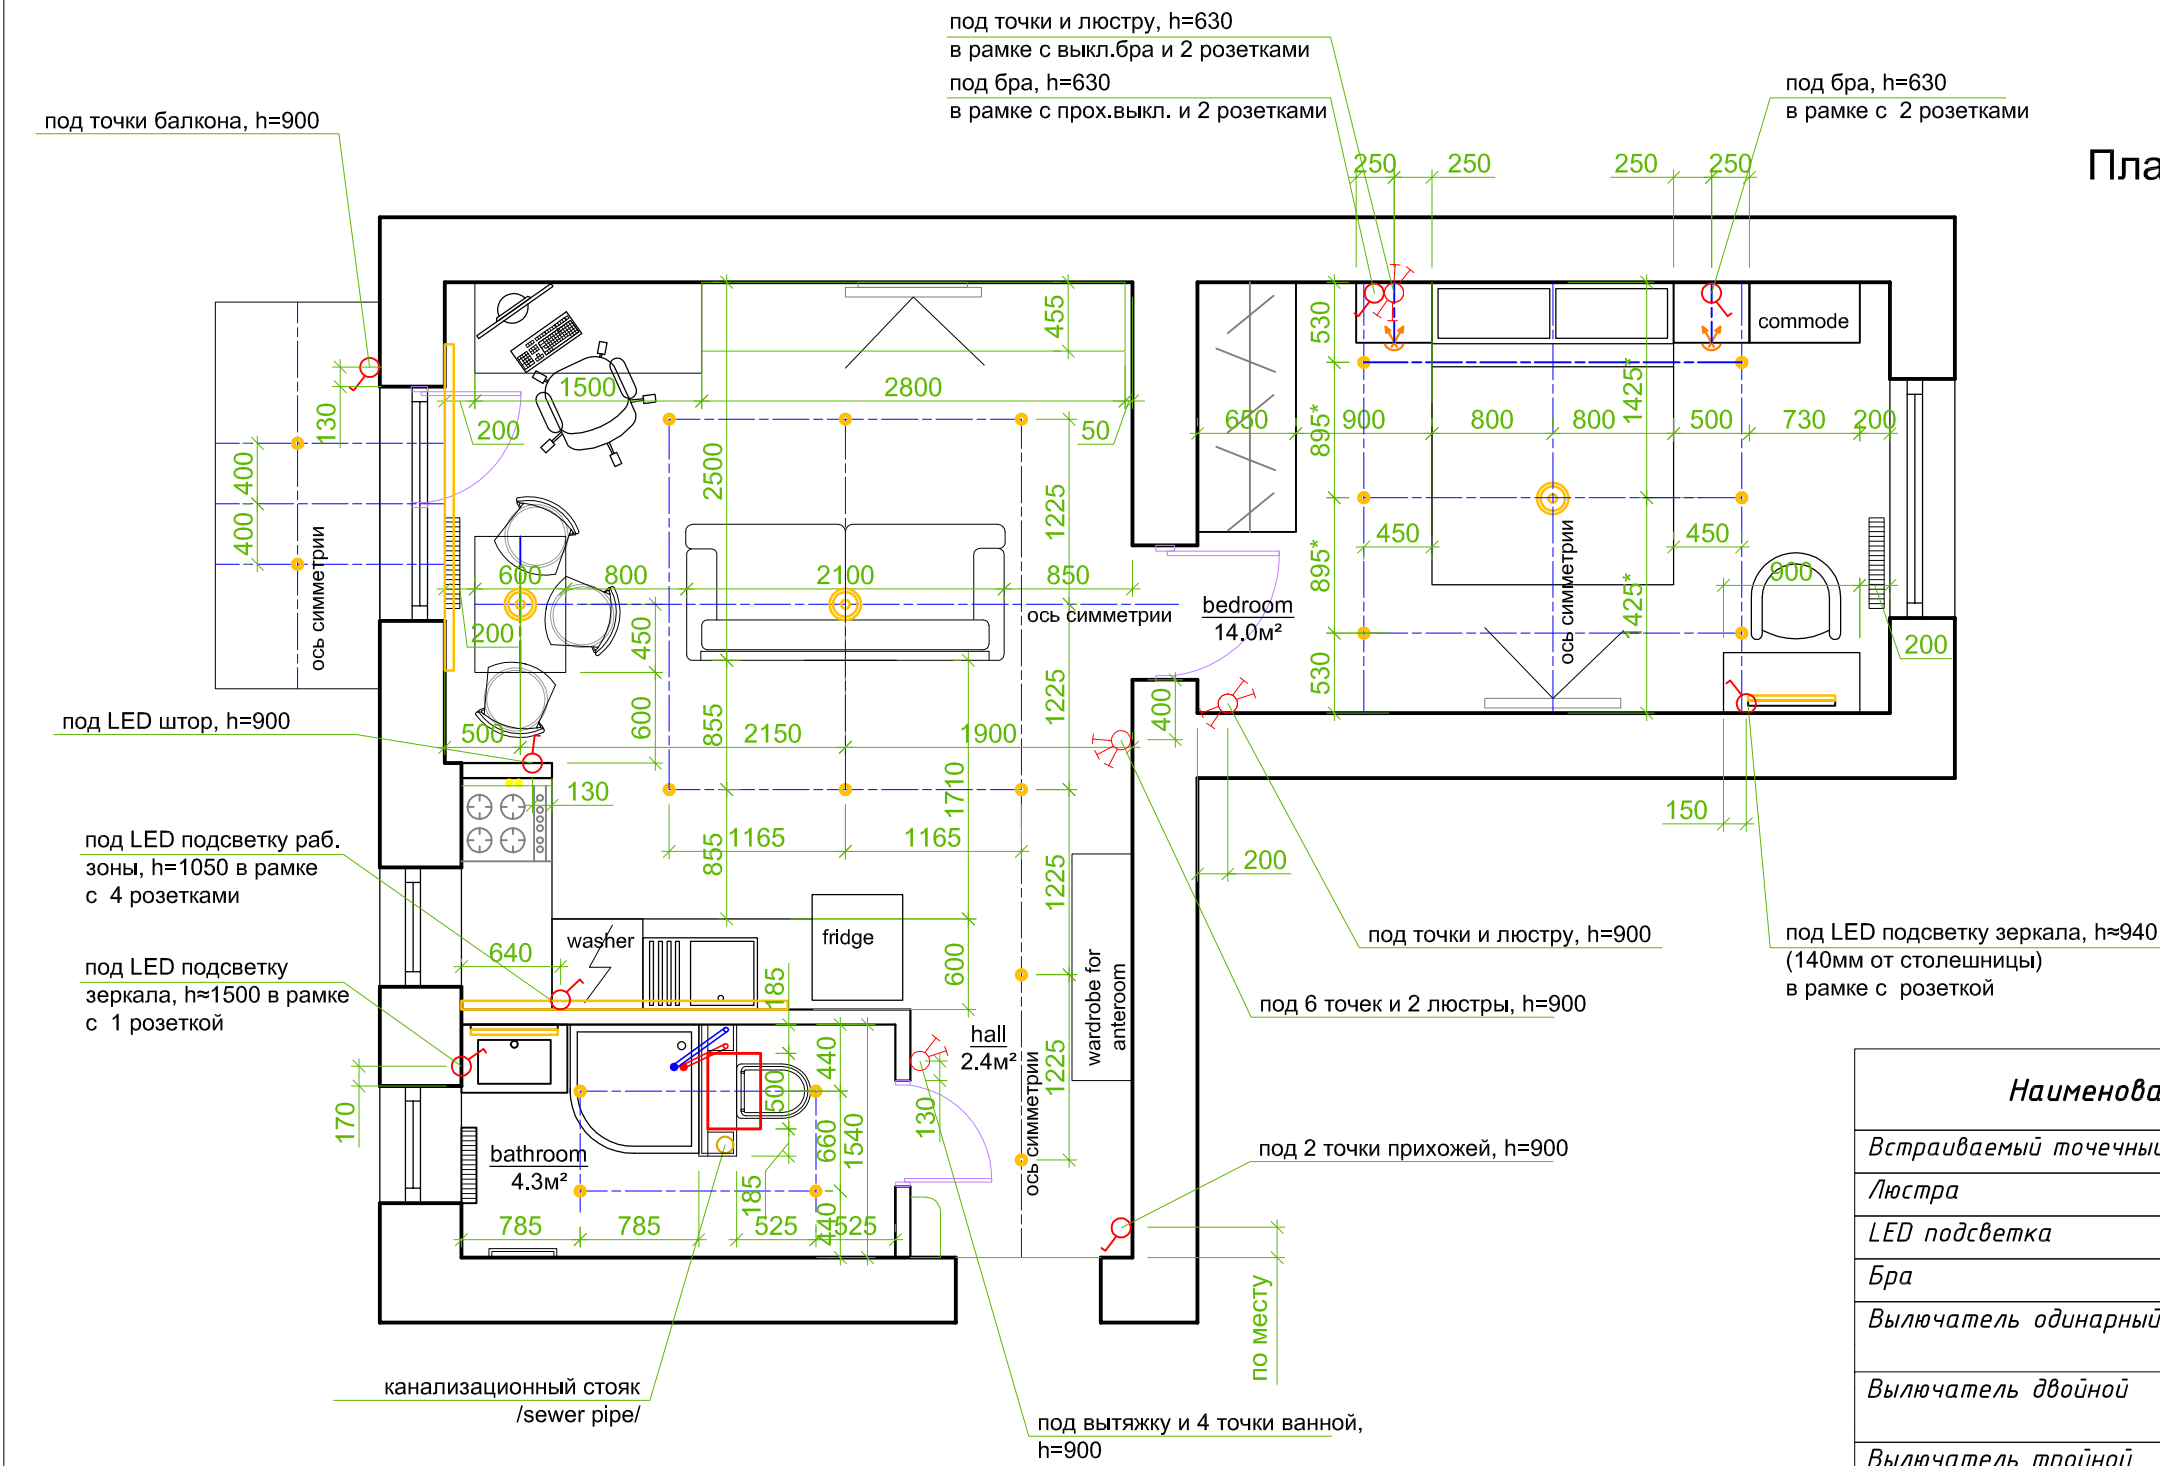

Наименование	Количество	Условное обозначение
Встраиваемый точечный светильник LED		
Люстра		
LED подсветка		
Бра		
Выключатель одинарный		
Выключатель двойной		
Выключатель тройной		
Выключатель двойной проходной		

Примечания:

- 1) Высоты и привязки указаны в мм до оси розеток, выводов, выключателей от уровня чистого пола и от чистовой отделки стен
- 2) Все размеры и привязки могут быть скорректированы после подбора мебели и оборудования, а также проведения отделочных работ.