


# ПЛАН ПО ЭЛЕКТРИКЕ (РОЗЕТКИ И ВЫКЛЮЧАТЕЛИ)

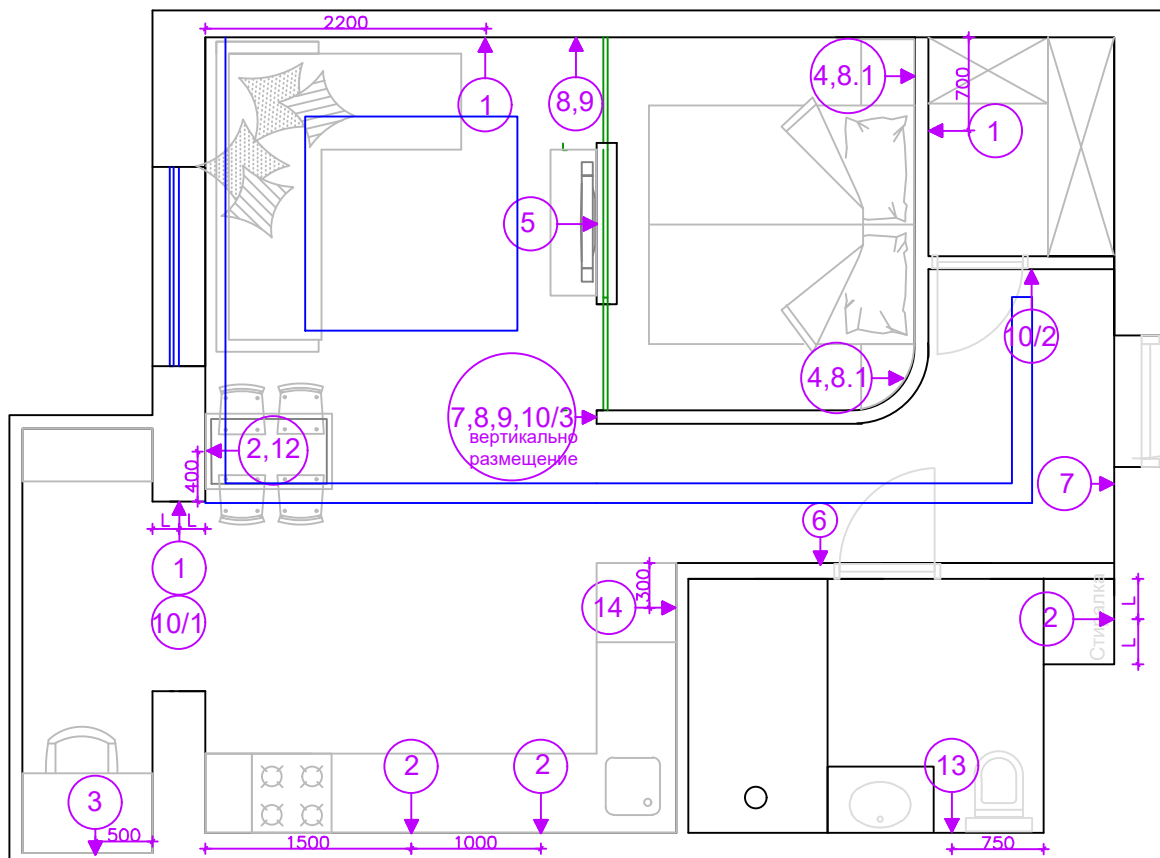

Условные обозначения	
№п	Состав
1	Розетка одинарная Н=350
2	Розетка дойная Н=900
3	Розетка четверная + интернет Н=350
4	Розетка двойная Н=550
5	Розетка тройная + ТВ+ интернет Н=1200
6	Выключатель двойной 850
7	Выключатель проходной 850
8	Выключатель проходной 850
8.1	Выключатель проходной Н=550
9	Выключатель двойной 850
10	Одинарный выключатель Н=850
11	Вывод кабеля под бра Н=1200
12	Розетка для кондиционера Н=2200
13	Розетка влагозащитная Н=1400
14	Розетка для холодильника Н=100

**Примечание:**

- все размеры указаны в миллиметрах
- перед началом работы все размеры и отметки проверить по месту

Изм.	Кол. уч.	Лист	№ док.	Подп.	Дата				
ГИП							Стадия	Лист	Листов
Нач. отд.									
Исполн.									
Н. контр.									

Согласовано

Взам. инв. №  
Подп. и дата  
Инв. № подл.