



МАРКИРОВОЧНЫЙ ПЛАН КВАРТИРЫ

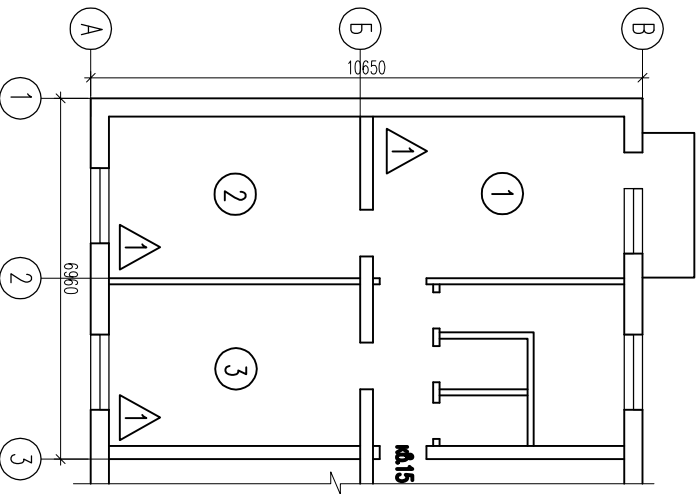


ВЕДОМОСТЬ ВНУТРЕННЕЙ ОТДЕЛКИ ПОМЕЩЕНИЙ

Номер комнаты или номер помещения	Вид отделки элементов интерьера			Примечание
	Пол	Плюс-щар	Стены и перегородки	
1, 2, 3	Шпаклевка, шпак-лейка, окраска водоэмульсионной краской	45,40м ² Оклеивка обоями под покраску по подготовленной основе	Плюс-щар	Оклеиву обоями стен выгнать на всю высоту помещения

ЭКСПЛИКАЦИЯ ПОЛОВ

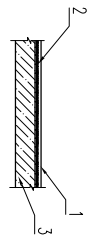Номер назначения помещения	Тип пола	Схема пола или тип пола по сечу	Данные элементов пола (наименование, толщина, основание и др.), мм	Площадь, м ²
1, 2, 3	1		1- линолеум износостойкий с теплозвукоизоляционным слоем на клею - 4 мм 2- армирующая сетка - 25 мм 3- сл. конструктив. плиты перекрытия	45,40м ²

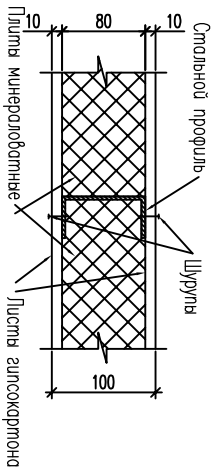

- Примечание:**
1. Расположение узла А см. лист АС-10.
 2. * - размер уточнять "по месту".

СОГЛАСОВАНО

ИНВ. N ПОДП.	ПОДПИСЬ И ДАТА	ВЗАМ. ИНВ. N

33/16		АС	
Капитальный ремонт по усилению плиты перекрытия по обрезу ул. Менделеева, 4/15 в г. Абрейка			
ИЗМ	КОЛ	ЛИСТ	ПОДПИСЬ
РАЗРАБОТКА	ЛЕВЧЕНКО	ДАТА	
РАЗРАБОТКА	ЛЕВЧЕНКО		
Маркировочный план квартиры Верхогост. Экспликация		СТАДИЯ	ЛИСТ
		РП	11
		ФЛП	ЛЕВЧЕНКО Д.Ю.
		СЕРТИФИКАТ	АР №004550

КОПИРОВАТЬ