


Согласовано

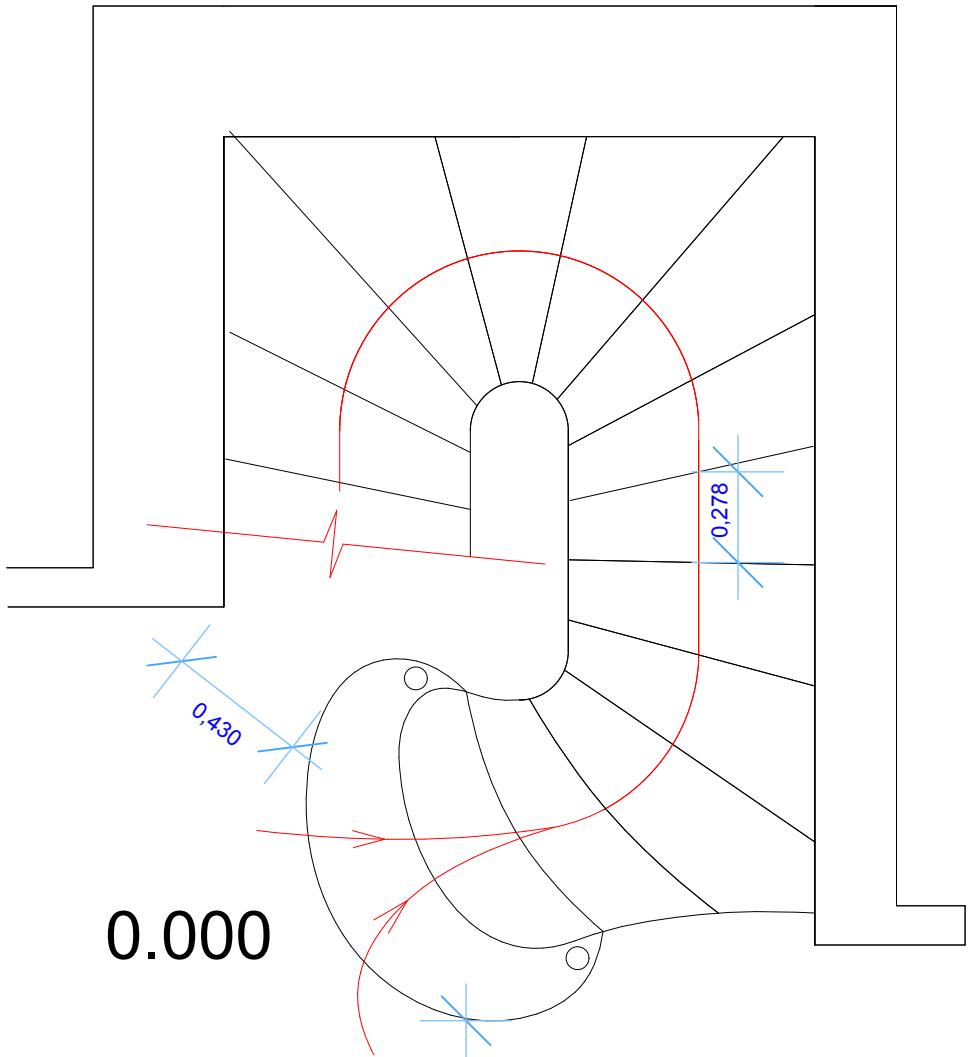

0.000

высота подступенка - 165мм  
ширина проступи - 278мм

1.598

Взам. инв. №

Подп. и дата

Инв. № подл.

---0001-1

Заказчик

Изм.	Кол.уч.	Лист	Подок.	Подп.	Дата

Название проекта

Индекс листа

Стадия	Лист	Листов
--	1	1

Название организации