


План покрівлі

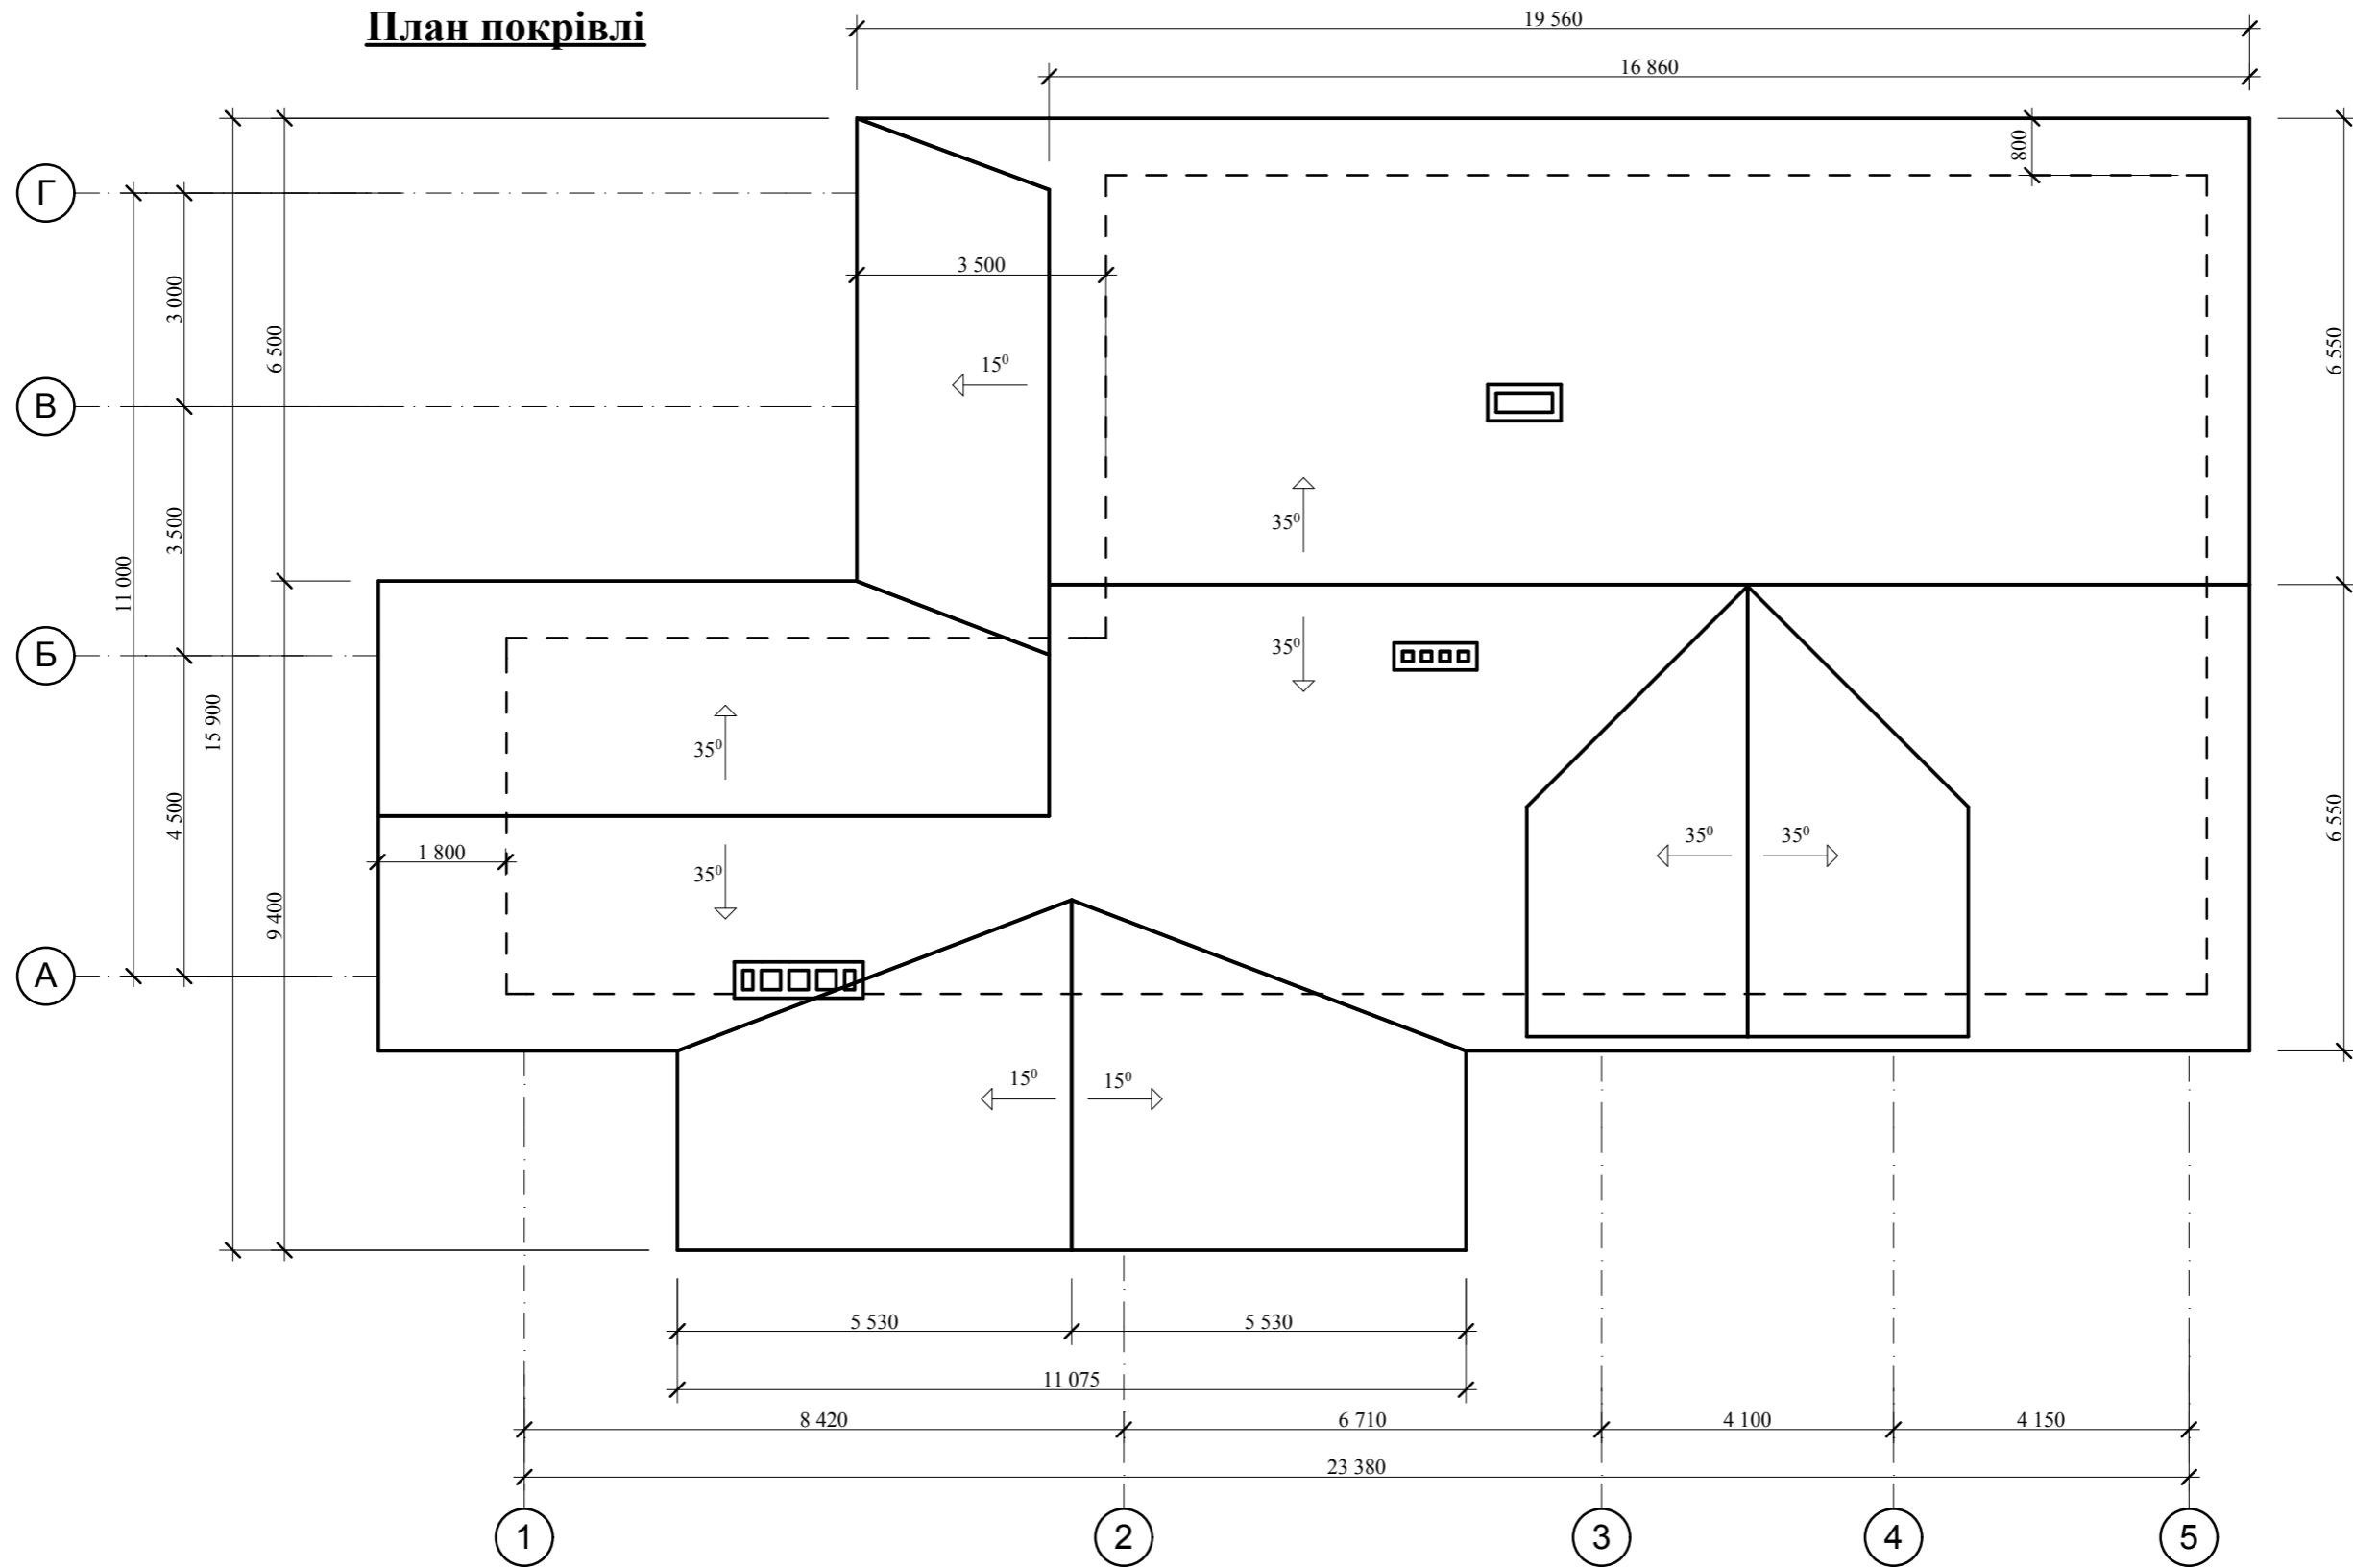

						АР			
						Будівництво одноквартирного житлового будинку садибного типу по вул.Довженка,29 в с.Щасливе Бориспільського району, Київської області			
Змін.	Кіл.	Арк.	№ док.	Підпис	Дата	Одноквартирний житловий будинок садибного типу	Стадія	Аркуш	Аркушів
ГАП		Кулик Є.С.					ЕП	12	
Розробив		Кулик Є.С.							
Перевірив		Кулик С.М.							
Н. контр.		Кулик С.М.				План покрівлі М 1:100		ПП "Інтеграл-Полюс" м.Бориспіль	