КЛАДОЧНЫЙ ПЛАН НА ОТМ. ± 0,000

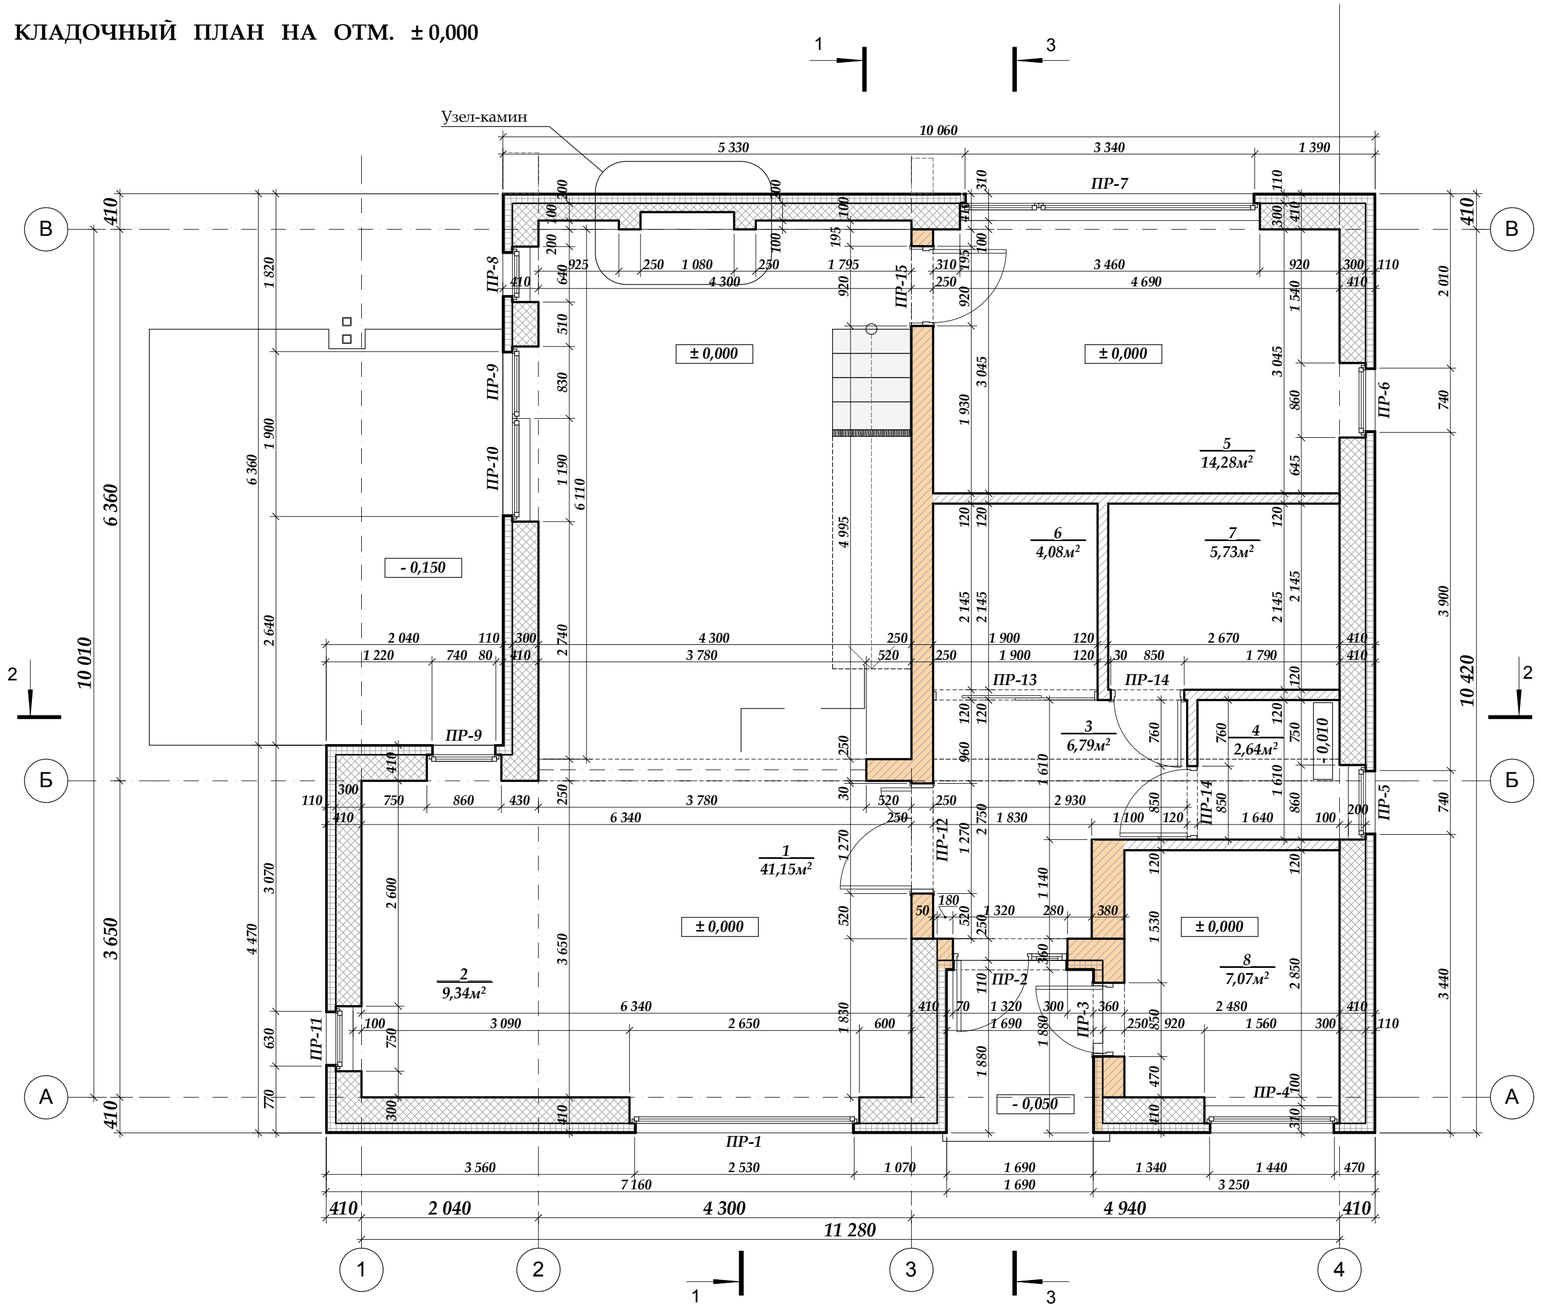

Экспликация помещений 1-го этажа

№ п/п	Наименование	Площадь
1	Гостинная комната	41,15м²
2	Кухня - студия	9,34м²
3	Прихожая	6,79м²
4	Гостевой санузел	2,64м²
5	Кабинет - гостевая комната	14,28м²
6	Гардероб	4,08м²
7	Кладовая	5,73м²
8	Топочная	7,07м²
	Общая площадь:	91,08м²

Ведомость проёмов 1-го этажа

Марка поз.	Размеры	Отм. низа	Отм. верха	К-во шт.	Приме-чание
ПР-1	2650 - 2580(h)	-0,150	+2,430	1	
ПР-2	1320 - 2410(h)	-0,150	+2,260	1	
ПР-3	850 - 2410(h)	-0,150	+2,260	1	
ПР-4	1560 - 810(h)	+1,500	+2,310	1	
ПР-5	660 - 930(h)	+1,500	+2,430	1	
ПР-6	860 - 2580(h)	-0,150	+2,430	1	
ПР-7	3460 - 930(h)	+1,500	+2,430	1	
ПР-8	640 - 1760(h)	+0,670	+2,430	1	
ПР-9	860 - 2580(h)	-0,150	+2,430	2	
ПР-10	1190 - 1760(h)	+0,670	+2,430	1	
ПР-11	750 - 1530(h)	+0,900	+2,430	1	
ПР-12	1270 - 2410(h)	-0,150	+2,260	1	
ПР-13	1900 - 2510(h)	-0,150	+2,360	1	
ПР-14	850 - 2410(h)	-0,150	+2,260	2	
ПР-15	920 - 2680(h)	-0,150	+2,530	1	

Экспликация стен

№ п/п	Схема стены	Элементы стены	Приме-чание
1		1 - Пеноблок 300мм 2 - Утеплитель (минеральная вата) 100мм 3 - Декоративная штукатурка 10мм	
2		1 - Красный полнотелый кирпич марки М 150 2 - Утеплитель (минеральная вата) 300мм 3 - Декоративная штукатурка 10мм	
3		Несущие стены из красного полнотелого кирпича марки М 150 - 250мм и 380мм	
4		Перегородки из красного полнотелого кирпича марки М 100 - 120мм	

СОГЛАСОВАНО:

Взамен инв. N

Подпись и дата

Инв. N подл.

Изм.	Кол-уч.	Зам.	№ док.	Подп.	Дата.	2014г.	#ПрN№	
						#Заказчик		
						#Имя проекта	Стадия: АР	Лист: 18 / Листов: 19
Проверил		#Архитектор				Кладочный план на отм.±0,000	#Организация #Город	
Начертил		#Специалист по САПР				Масштаб чертежа 1:50		
Н. контр.								

КЛАДОЧНЫЙ ПЛАН НА ОТМ. ± 2,800

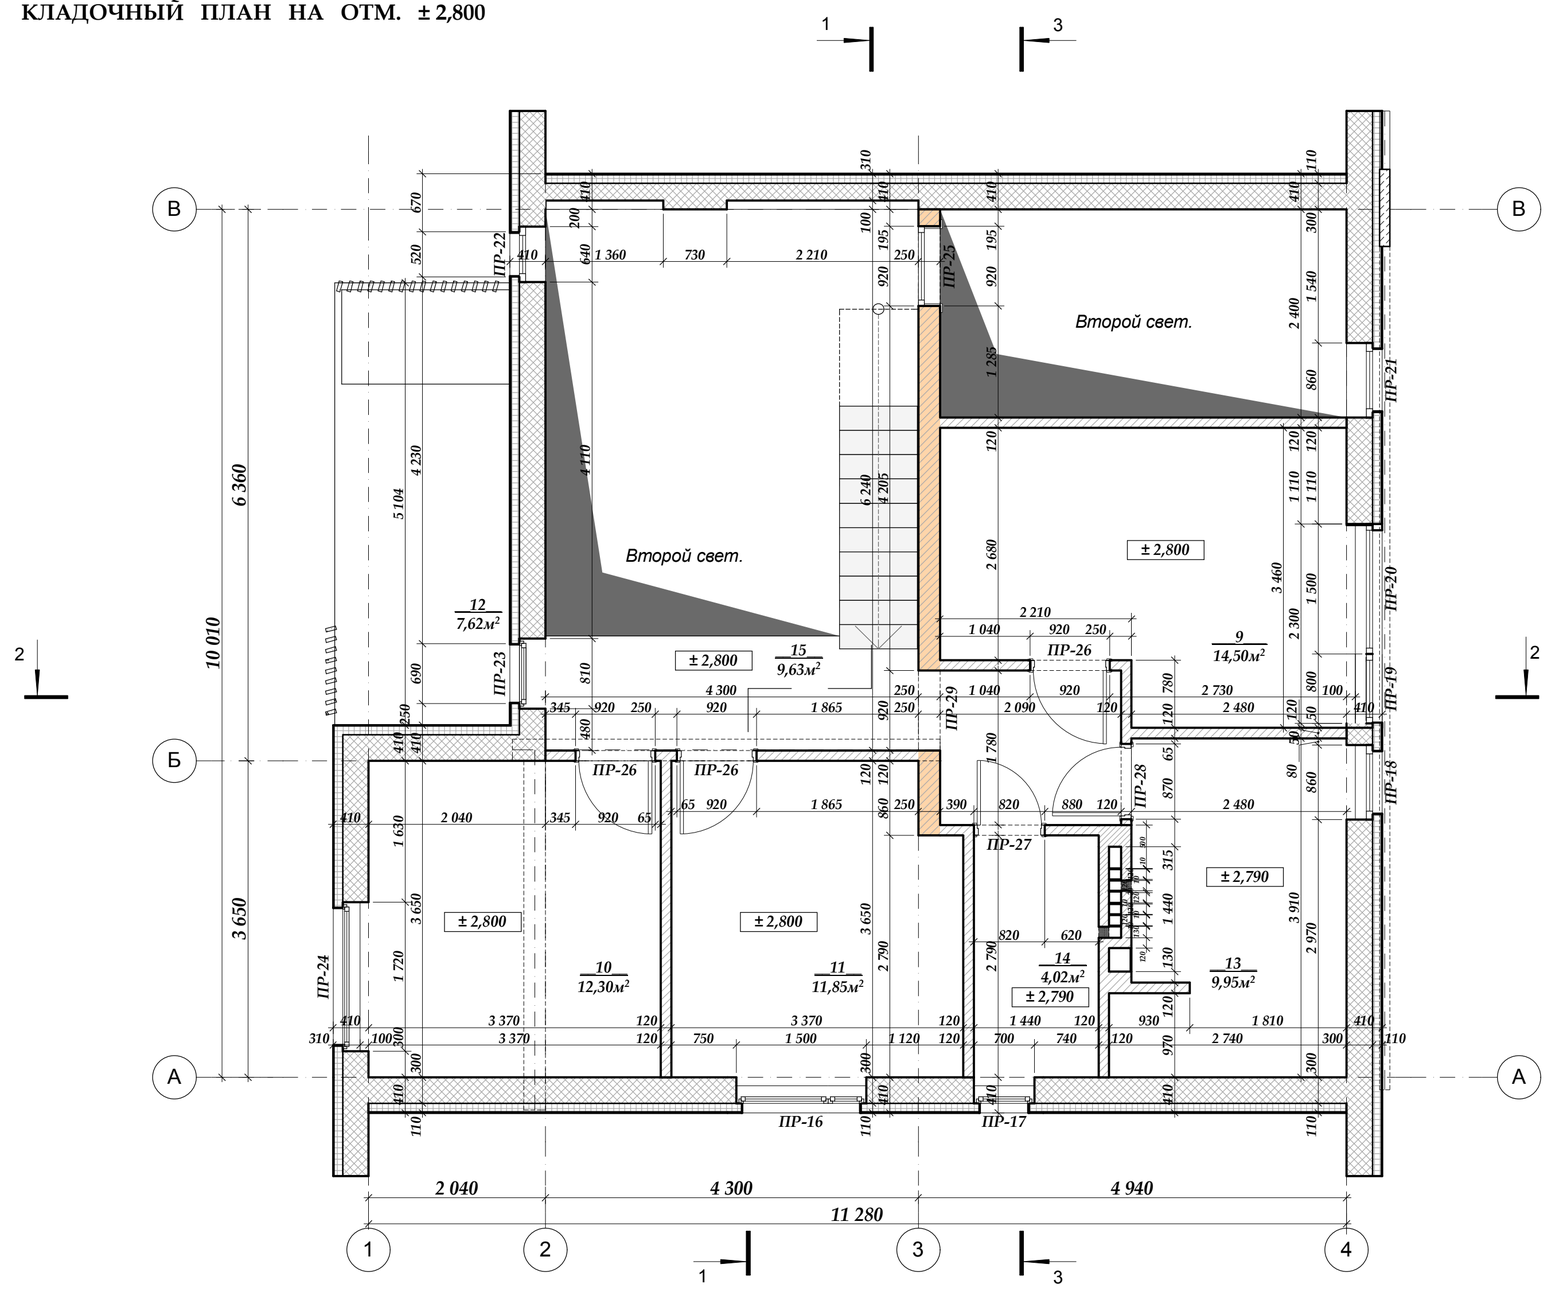

Экспликация помещений 2-го этажа

№ п/п	Наименование	Площадь
9	Спальная комната	14,50м²
10	Детская комната	12,30м²
11	Детская комната	11,85м²
12	Балкон	7,62м²
13	Ванная комната	9,95м²
14	Постирочная	4,02м²
15	Коридор этажный	9,63м²
Общая площадь		69,87м²

Ведомость проёмов 2-го этажа

Марка поз.	Размеры	Отм. низа	Отм. верха	К-во шт.	Примечание
ПР-16	1500 - 1940(h)	+3,670	+5,610	1	
ПР-17	700 - 810(h)	+3,670	+5,610	1	
ПР-18	860 - 2930(h) 2700(h2)	+2,730	+5,660	1	
ПР-19	800 - 2585(h) 2370(h2)	+2,730	+5,315	1	
ПР-20	1500 - 1690(h) 1285(h2)	+3,410	+5,100	1	
ПР-21	860 - 1680(h) 1450(h2)	+2,730	+4,410	1	
ПР-22	640 - 1480(h) 1310(h2)	+2,730	+4,210	1	
ПР-23	810 - 2250(h)	+2,730	+4,980	1	
ПР-24	1720 - 1650(h)	+3,710	+5,360	1	
ПР-25	920 - 1520(h) 1270(h2)	+2,730	+4,250	1	
ПР-26	920 - 2330(h)	+2,730	+5,060	3	
ПР-27	820 - 2330(h)	+2,730	+5,060	1	
ПР-28	870 - 2330(h)	+2,730	+5,060	1	
ПР-29	920 - 2400(h)	+2,730	+5,130	1	

Экспликация стен

№ п/п	Схема стены	Элементы стены	Примечание
1		1 - Пеноблок 300мм 2 - Утеплитель (минеральная вата) 100мм 3 - Декоративная штукатурка 10мм	
2		1 - Красный полнотелый кирпич марки М 150 2 - Утеплитель (минеральная вата) 300мм 3 - Декоративная штукатурка 10мм	
3		Несущие стены из красного полнотелого кирпича марки М 150 - 250мм и 380мм	
4		Перегородки из красного полнотелого кирпича марки М 100 - 120мм	

СОГЛАСОВАНО:

Взамен инв. N

Подпись и дата

Инв. N подл.

Изм.	Кол-уч.	Зам.	№ док.	Подп.	Дата.
Проверил		#Архитектор			
Начертил		#Специалист по САПР			
Н. контр.					

2014г. #ПрN

#Заказчик

#Имя проекта

Стадия	Лист	Листов
АР	19	19

Кладочный план на отм.+2,800

Масштаб чертежа 1:50

#Организация

#Город