


ПЛАН ФУНДАМЕНТУ

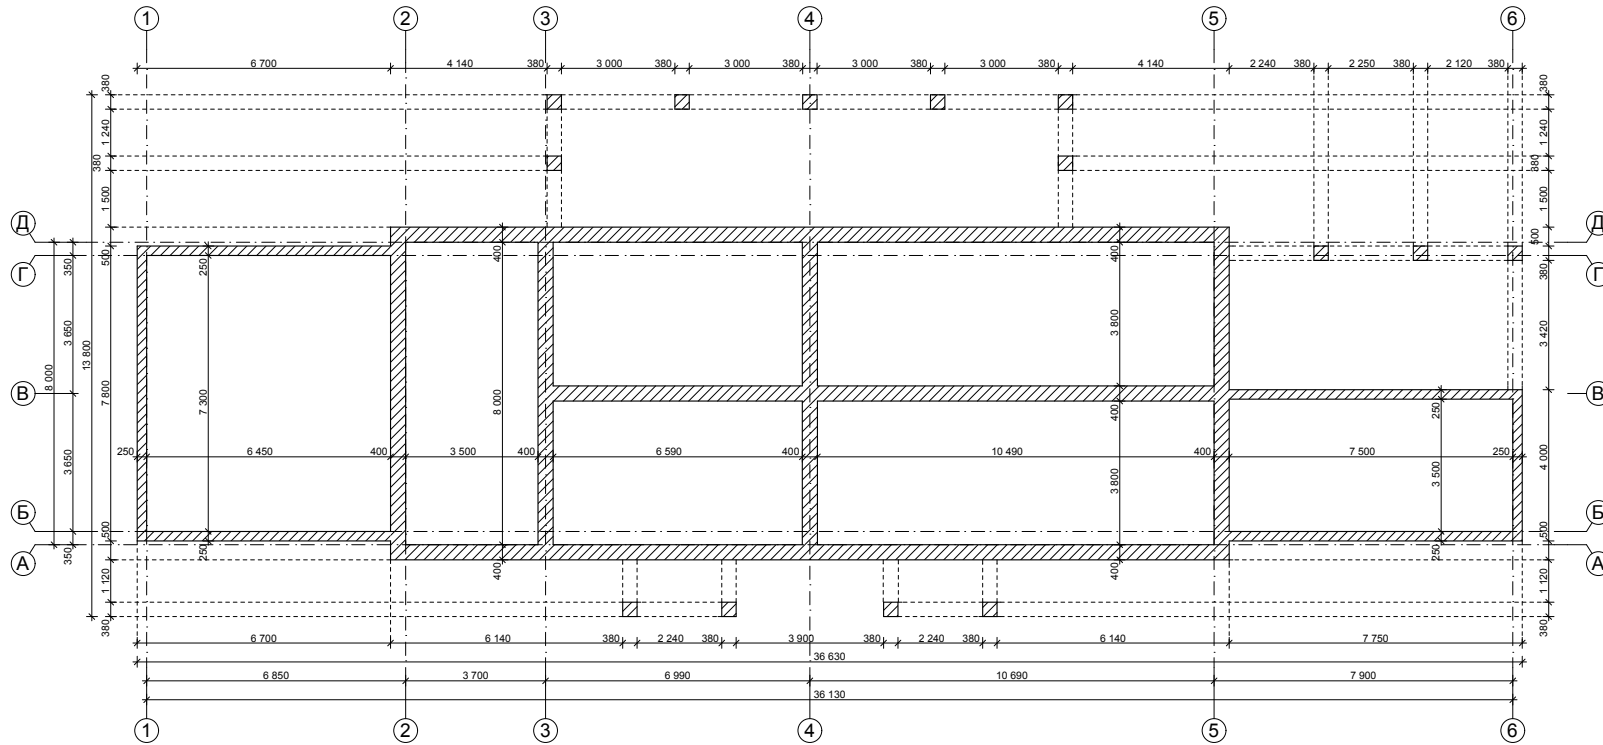

						АП - 15 - 08			
						Індивідуальний житловий будинок по вул. Курінна, №8/2 в с. Софіївська Боршагівка, Києво - Святошинського району			
Зм.	Кіл.	Арк	№ док.	Підпис	Дата	План фундаменту М 1:200	Стадія	Аркуш	Аркушів
Директор		Яковлева Н.І.					АП	3	9
		ГАП	Зволейко І.А.				ліцензія серія АВ №489067 ТОВ "АРТСЕРВІСБУД"		
Перевірів		Крамаренко							
Розробив		Шурковський							