

відомість опорядження приміщень

тип підлоги та стіни	елементи підлоги та стіни їх товщина	Площа, м2
1	1. фарба, за 2 рази 2. шпатлівка, ґрунтівка, малярне склополотно 3. штукатурка, ґрунтування -25мм. 4. газобетон/цегла	142,72
2	1. плитка -7мм. 2. клей -7мм. 3. штукатурка, ґрунтування -25мм. 4. газобетон/цегла	7,65
3	1. плитка -7мм. 2. клей -7мм. 3. конструкція з 1 шару вологостійких гіпсокартонних листів на каркасі з оцинкованої сталі	4
4	1. плитка -7мм. 2. клей -7мм. 3. штукатурка, ґрунтування -25мм. 4. газобетон/цегла	5,50
5	1. плитка -7мм. 2. клей -7мм. 3. конструкція з 1 шару вологостійких гіпсокартонних листів на каркасі з оцинкованої сталі	7,07
1	1. ламінат -7мм. 2. підкладка під ламінат -2мм. 3. наливна підлога -6мм. 4. стяжка - 85мм.	47,43
2	1. плитка -8мм. 2. розчин клеючий -7мм. 4. стяжка - 85мм.	17,40

специфікація елементів опорядження підлоги

позиція	найменування	характеристика	загальна кількість м/п
1	профіль для однорівневої підлоги Profilpas, Серфікс Проенгл ZA/125	алюміній анодований 2,8x12,5x2700	7720


примітки:

1. за відносну відмітку ±0,000 , прийнято рівень чистої підлоги, що відповідає +0,100 від бетонної плити.

						54-АІ			
Зм.	К-ть	Арк.	№ док.	Підпис	Дата				
ГАП		Власов С.В.				Інтер'єр квартири	Стадія	Аркуш	Аркушів
								9	
Розробив		Шерварли І.О.				план покриття	ТОВ "МАСС"		
Перевірів		Власов С.В.							

план покриття; розміри стін

1:50

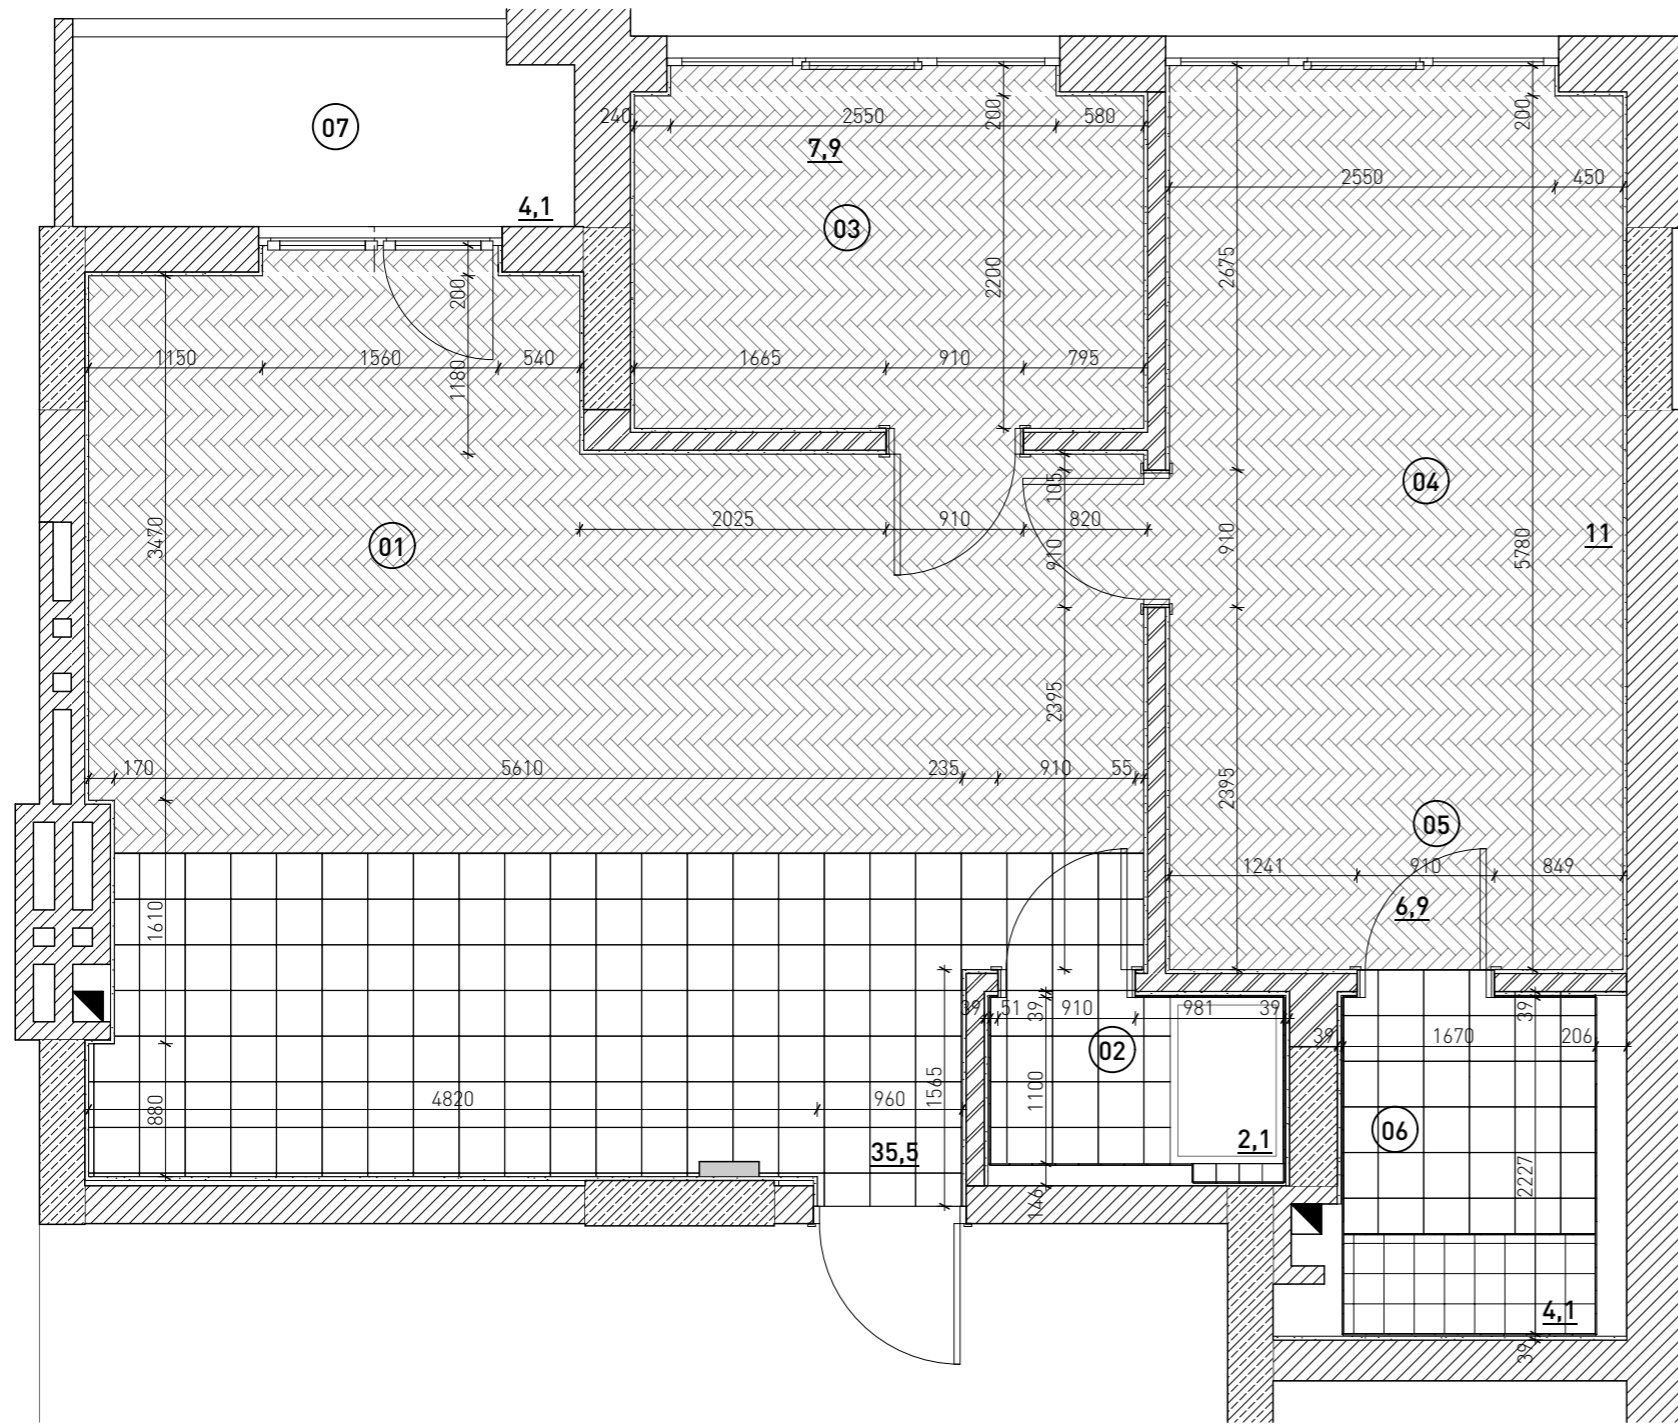


примітки:

1. за відносну відмітку $\pm 0,000$, прийнято рівень чистої підлоги, що відповідає $+0,100$ від бетонної плити.

						54-АІ			
Зм.	К-ть	Арк.	№ док.	Підпис	Дата				
						Інтер'єр квартири	Стадія	Аркуш	Аркушів
ГАП		Власов С.В.					.10		
						план покриття; розміри стін		ТОВ "МАСС"	
Розробив		Шерварли І.О.							
Перевірив		Власов С.В.							

план стелі

1:50

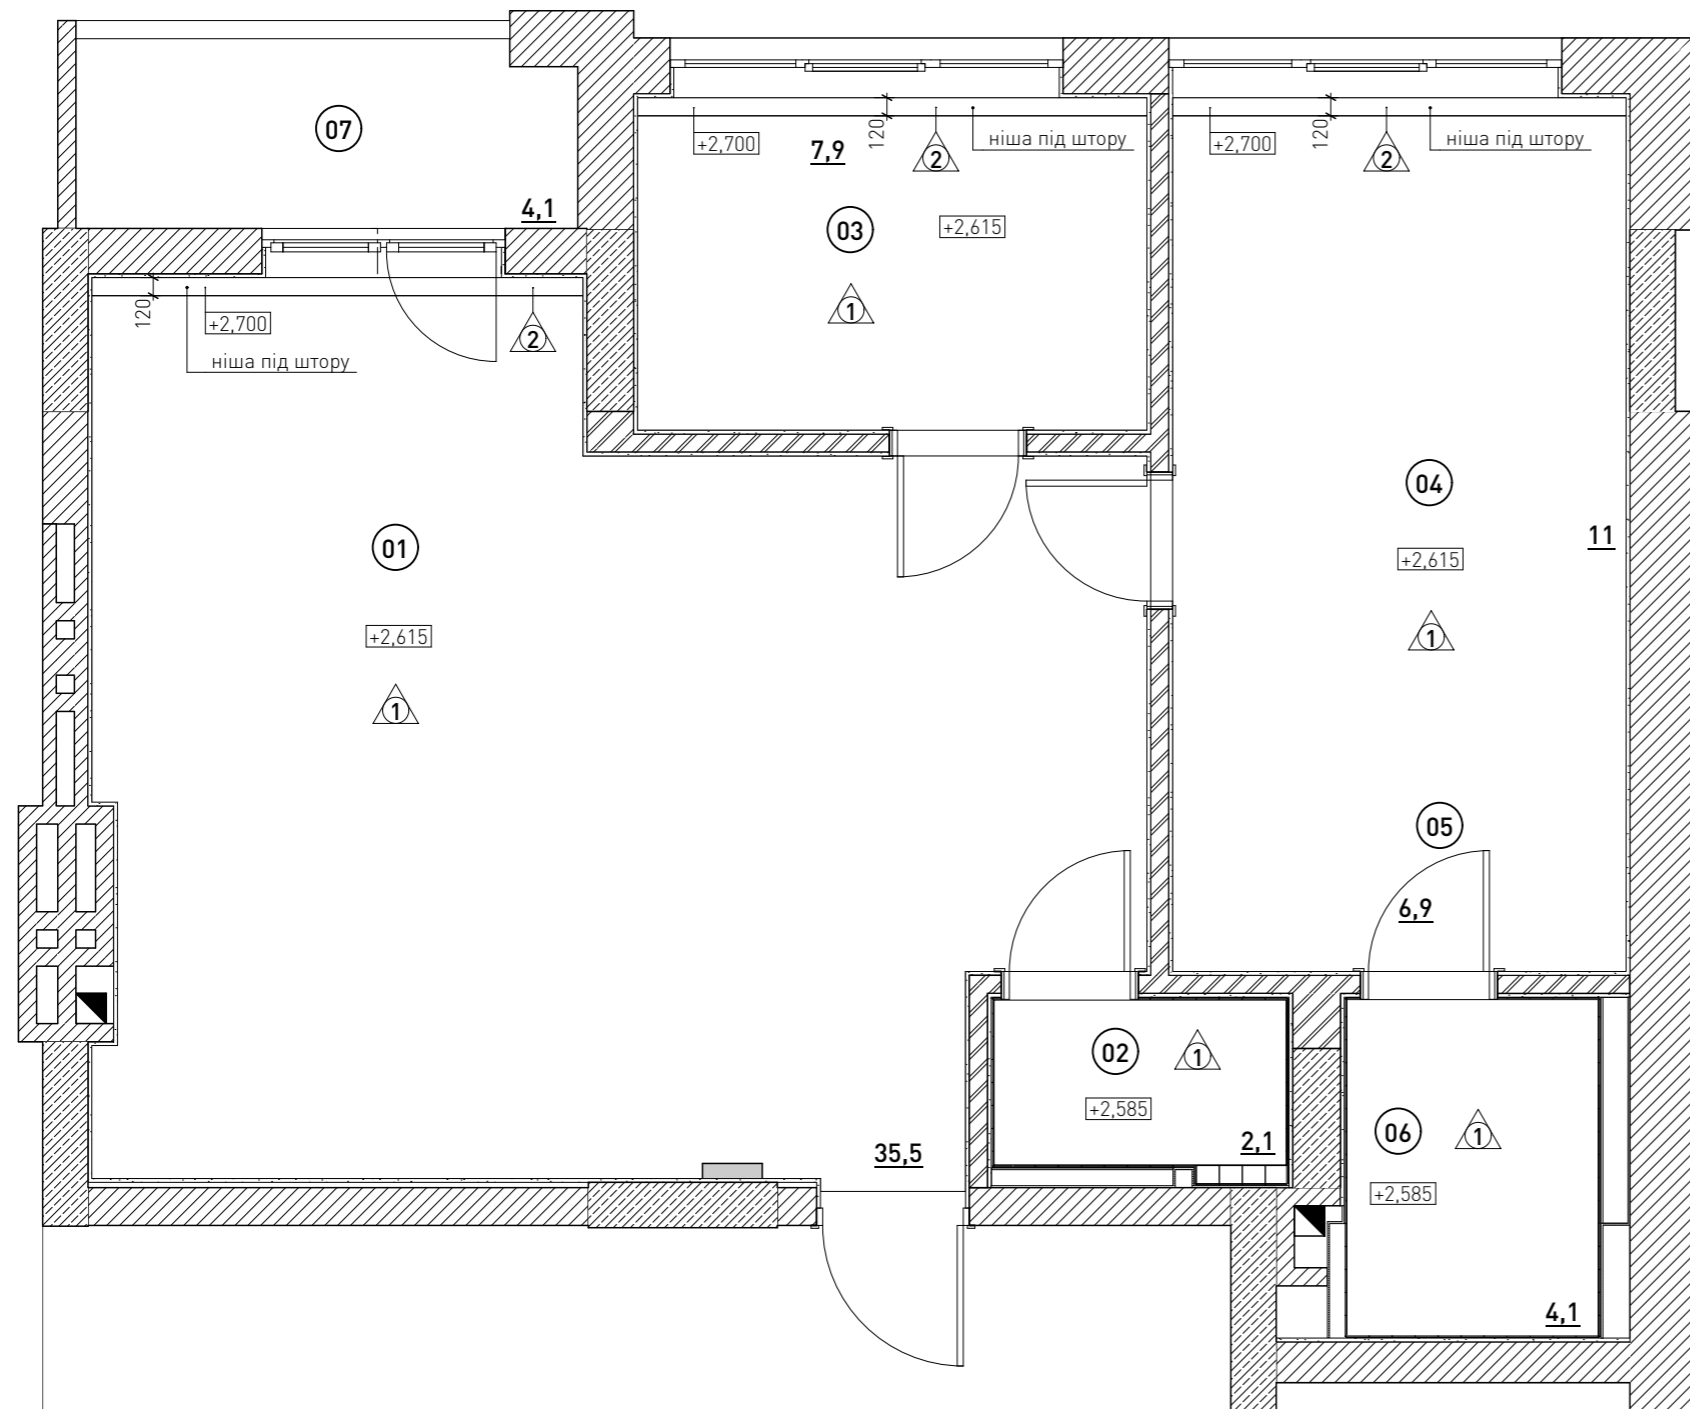

примітки:

1. за відносну відмітку $\pm 0,000$, прийнято рівень чистої підлоги, що відповідає $+0,100$ від бетонної плити.

відомість опорядження стелі

тип	стяга	площа, м2
①	1. фарбування водоемульсійною фарбою за два рази, колір білий 2. шпатлівка, скло холст, ґрунтівка - 2-3мм 3. 1 шар гіпсокартонних листів на каркасі з оцинкованої сталі	64,90
②	1. фарбування водоемульсійною фарбою за два рази, колір білий 2. шпатлівка, ґрунтівка - 2-3мм	1,15

						54-AI			
Зм.	К-ть	Арк.	№ док.	Підпис	Дата				
ГАП		Власов С.В.				Інтер'єр квартири	Стадія	Аркуш	Аркушів
								.11	
Розробив		Шерварли І.О.				план стелі	ТОВ "МАСС"		
Перевірів		Власов С.В.							