



План на позн. 0,000

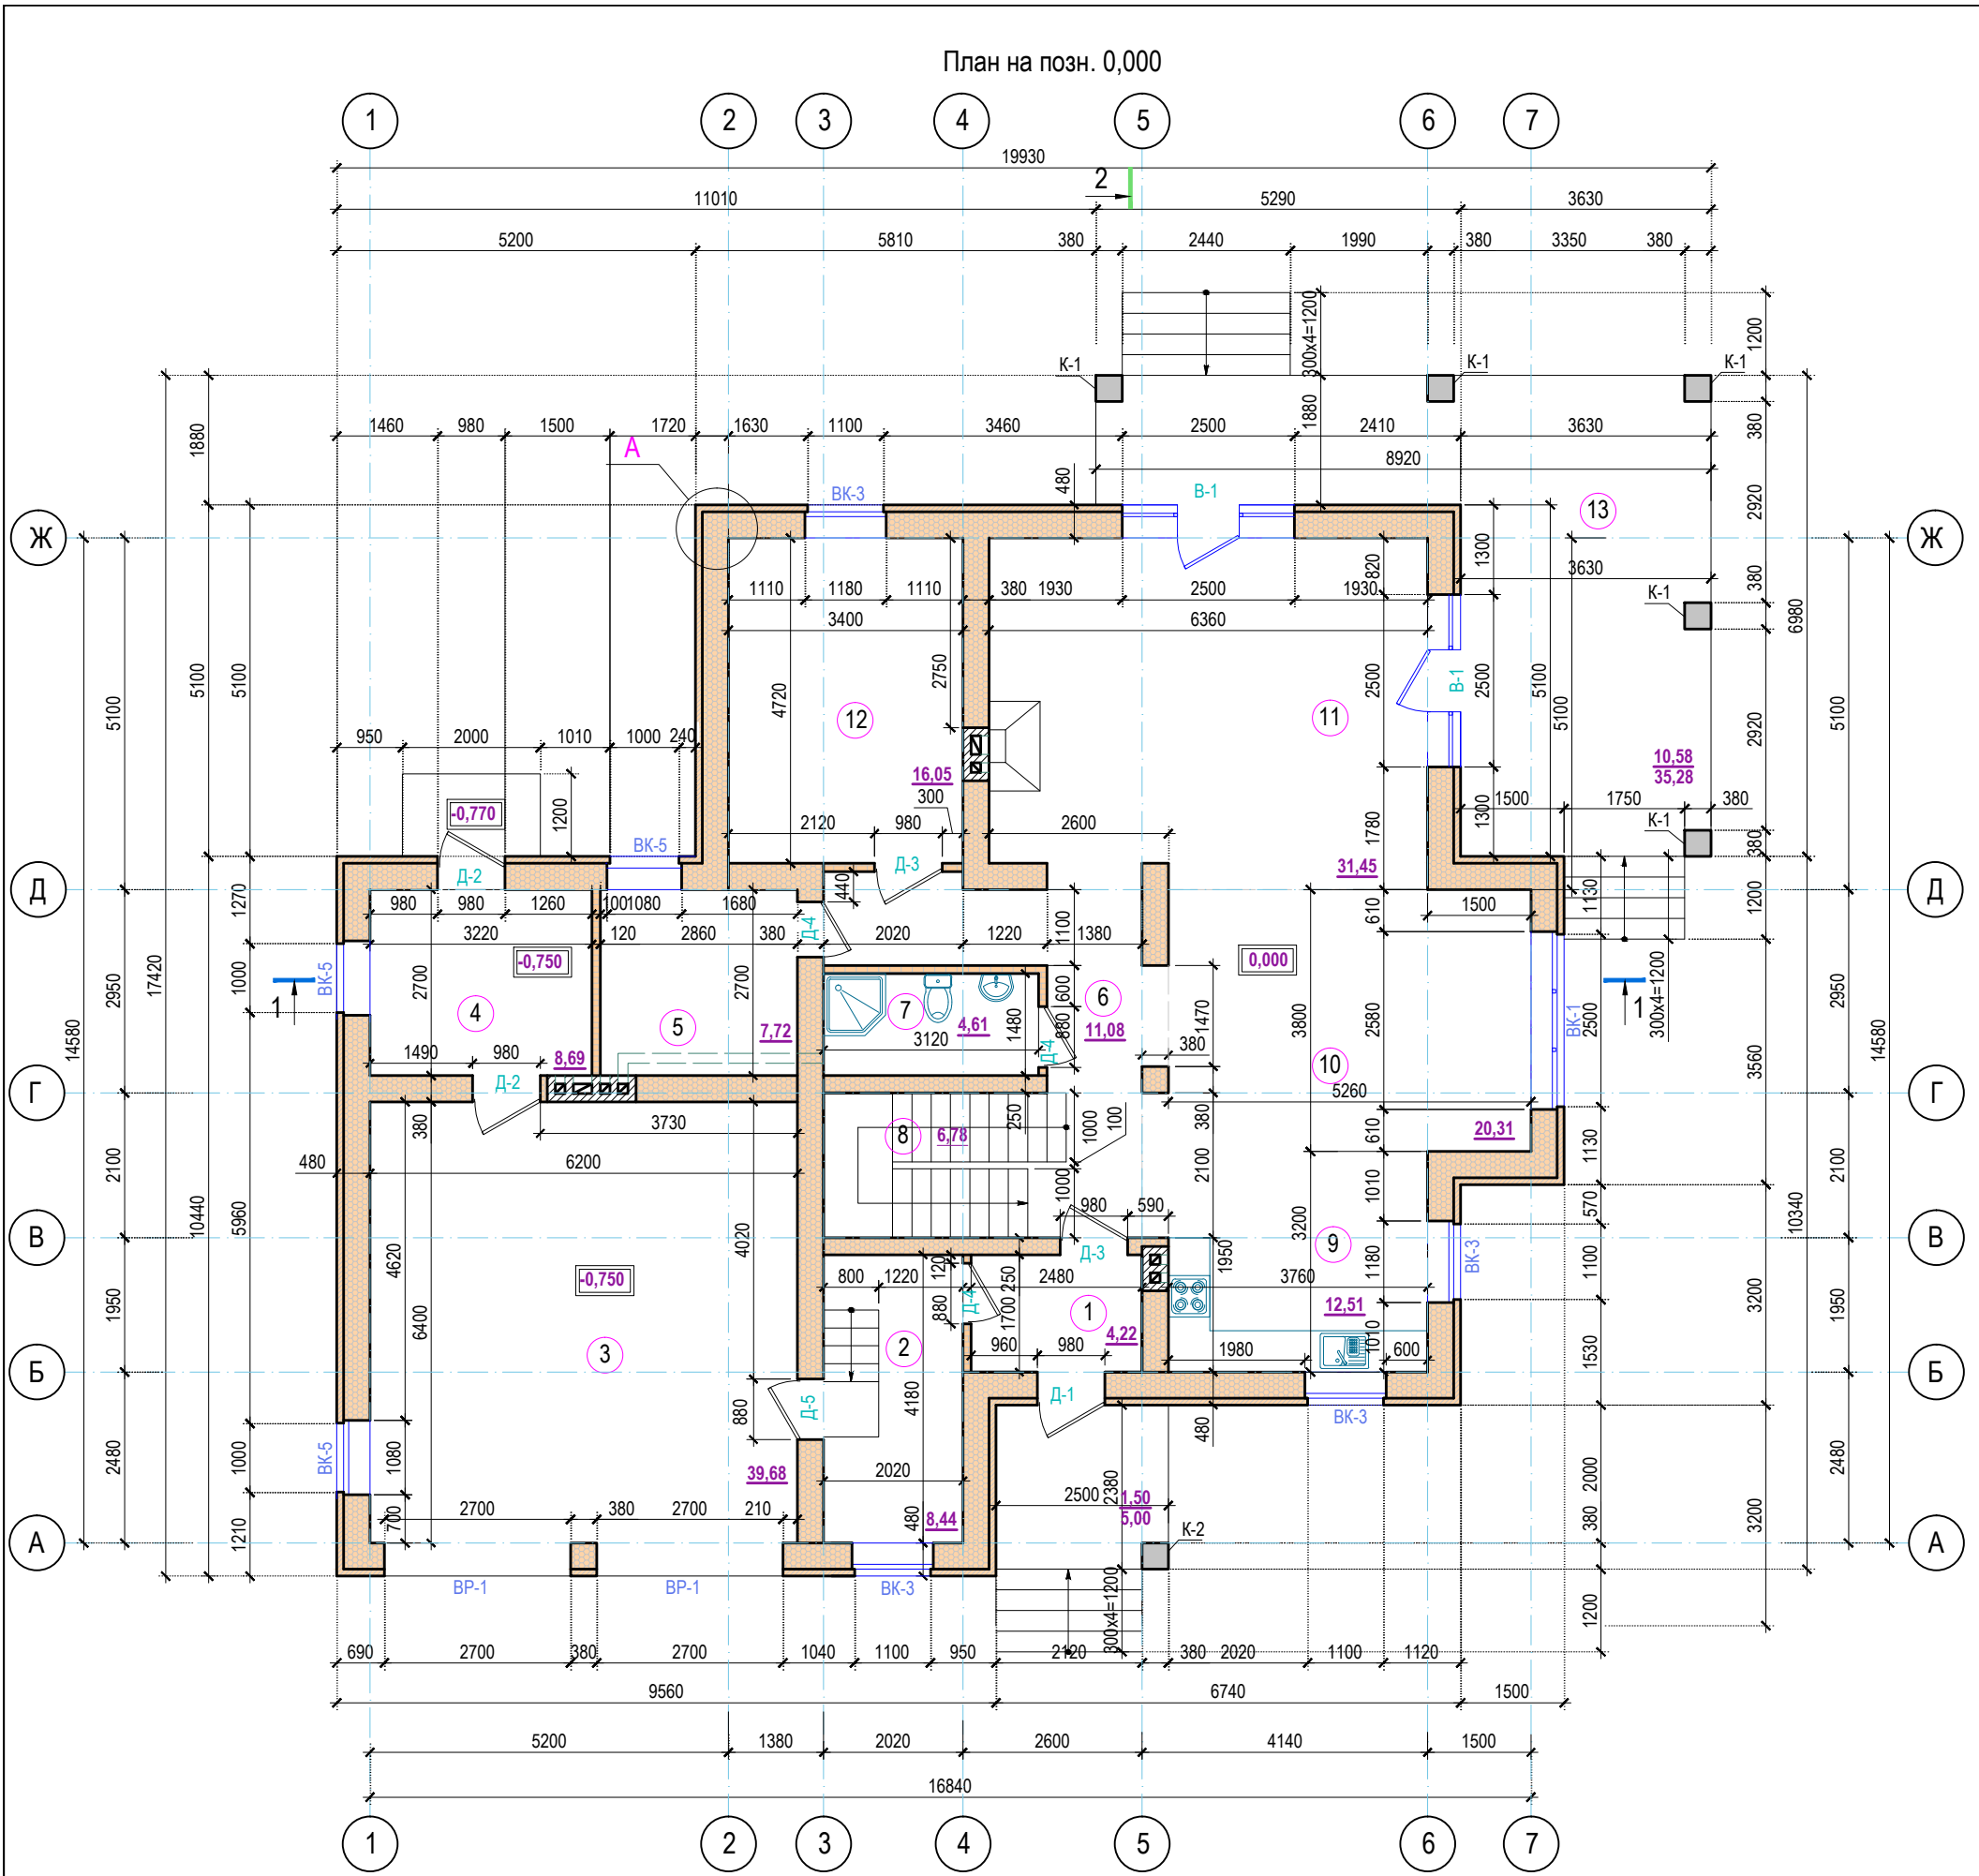

Експлікація приміщень 1 поверху

Поз.	Найменування	Площа м <sup>2</sup>
1	Тамбур	4,22
2	Кладова	8,44
3	Гараж	39,68
4	Теплогенераторна	8,69
5	Пральня	7,72
6	Хол	11,08
7	Санвузол	4,61
8	Сходи	6,78
9	Кухня	12,51
10	Їдальня	20,31
11	Вітальня	31,45
12	Спальня	16,05
13	Тераса	10,58 k=0,3
Загальна площа 1 поверху		182,12
Загальна площа 1 поверху без урахування терас		171,54

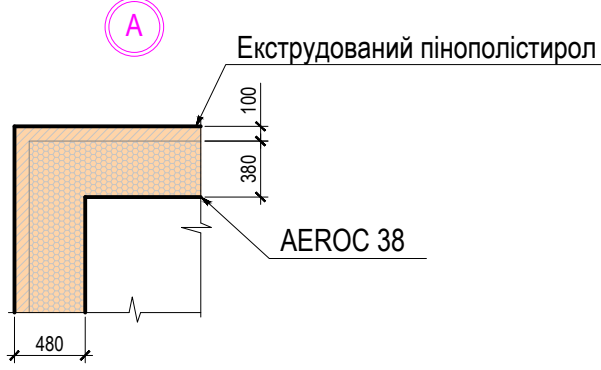

Індивідуальний житловий будинок по вул. Молодіжна, 1 в с. Зазим'є Броварського району Київської області					
Змін.	Арк.	№ вр.	Док.	Підпис	Дата
Керівник			Бутенко А.О.		
ГАП			Хохлов М.О.		
Розробив			Заколюдажний В.І.		
План на позн. ±0,000					
стадія		аркуш	аркушів		
РП		9	35		
ПП АББ "Твій Проект" Кваліфікаційний сертифікат Серія АА № 000146					