


**План першого поверху
на позначці 0.000**

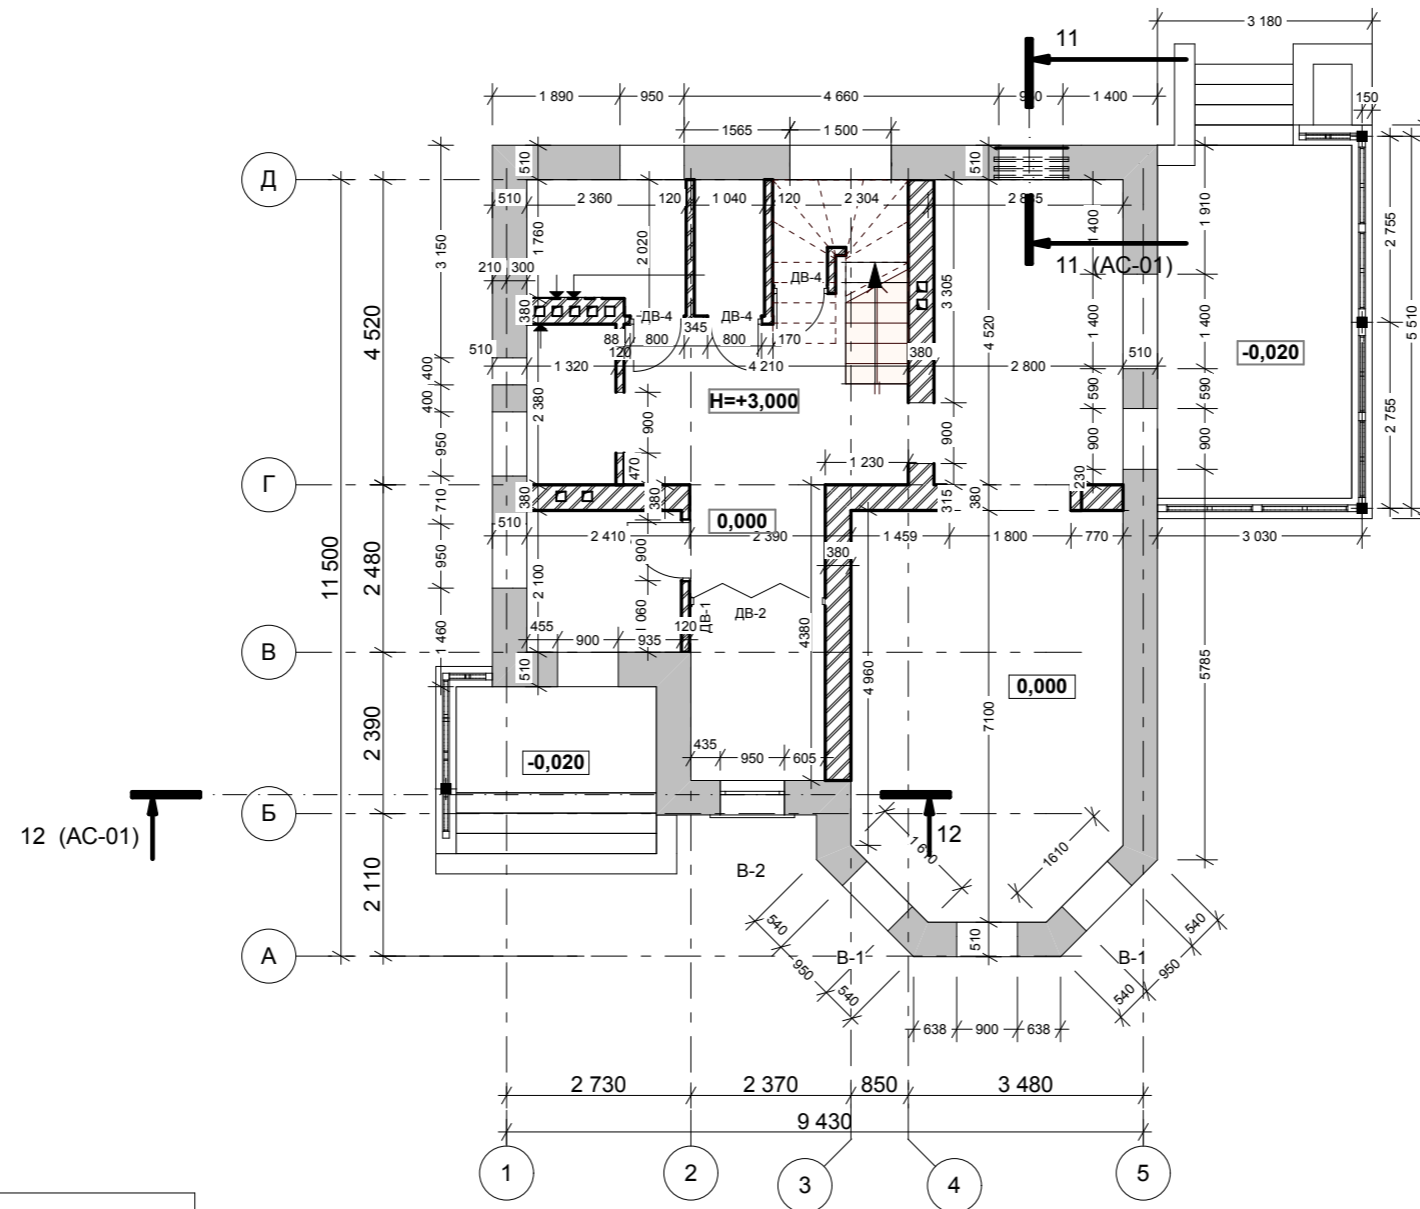

Експлікація			
№	Назва	Площа	Периметр, мм
101	Тамбур	4,86	8780,0
102	Топочна	3,13	7400,0
103	Ванна кімната	4,39	8240,0
104	Санвузол	2,11	6120,0
105	Комора	2,08	6025,0
106	Хол	13,12	16015,0
107	Гардероб	5,13	6200,0
108	Вітальня	23,29	18239,0
109	Кухня	14,80	15640,0
Площа першого поверху поверху		72,7 м.кв.	
Загальна площа будинку		143,67 м.кв.	

						-АР
						Проект індивідуального житлового будинку в с.Щасливе Бориспільського р-ну Київської обл.
Изм.	Кільк.	Лист	№ док.	Підпис	Дата	Стадія
ГАП		Іваненко В.А.			04.12	Аркуш
Виконав		Удальцов Ю.А.			04.12	Аркушів
Норм-контроль		Іваненко В.А.			04.12	РП
						Житловий будинок
						План першого поверху М 1:100
						ТАМ "Альянспроєкт"

Погоджено

Замін. інв. №

Підпис і дата

Індивід. № оригіл.