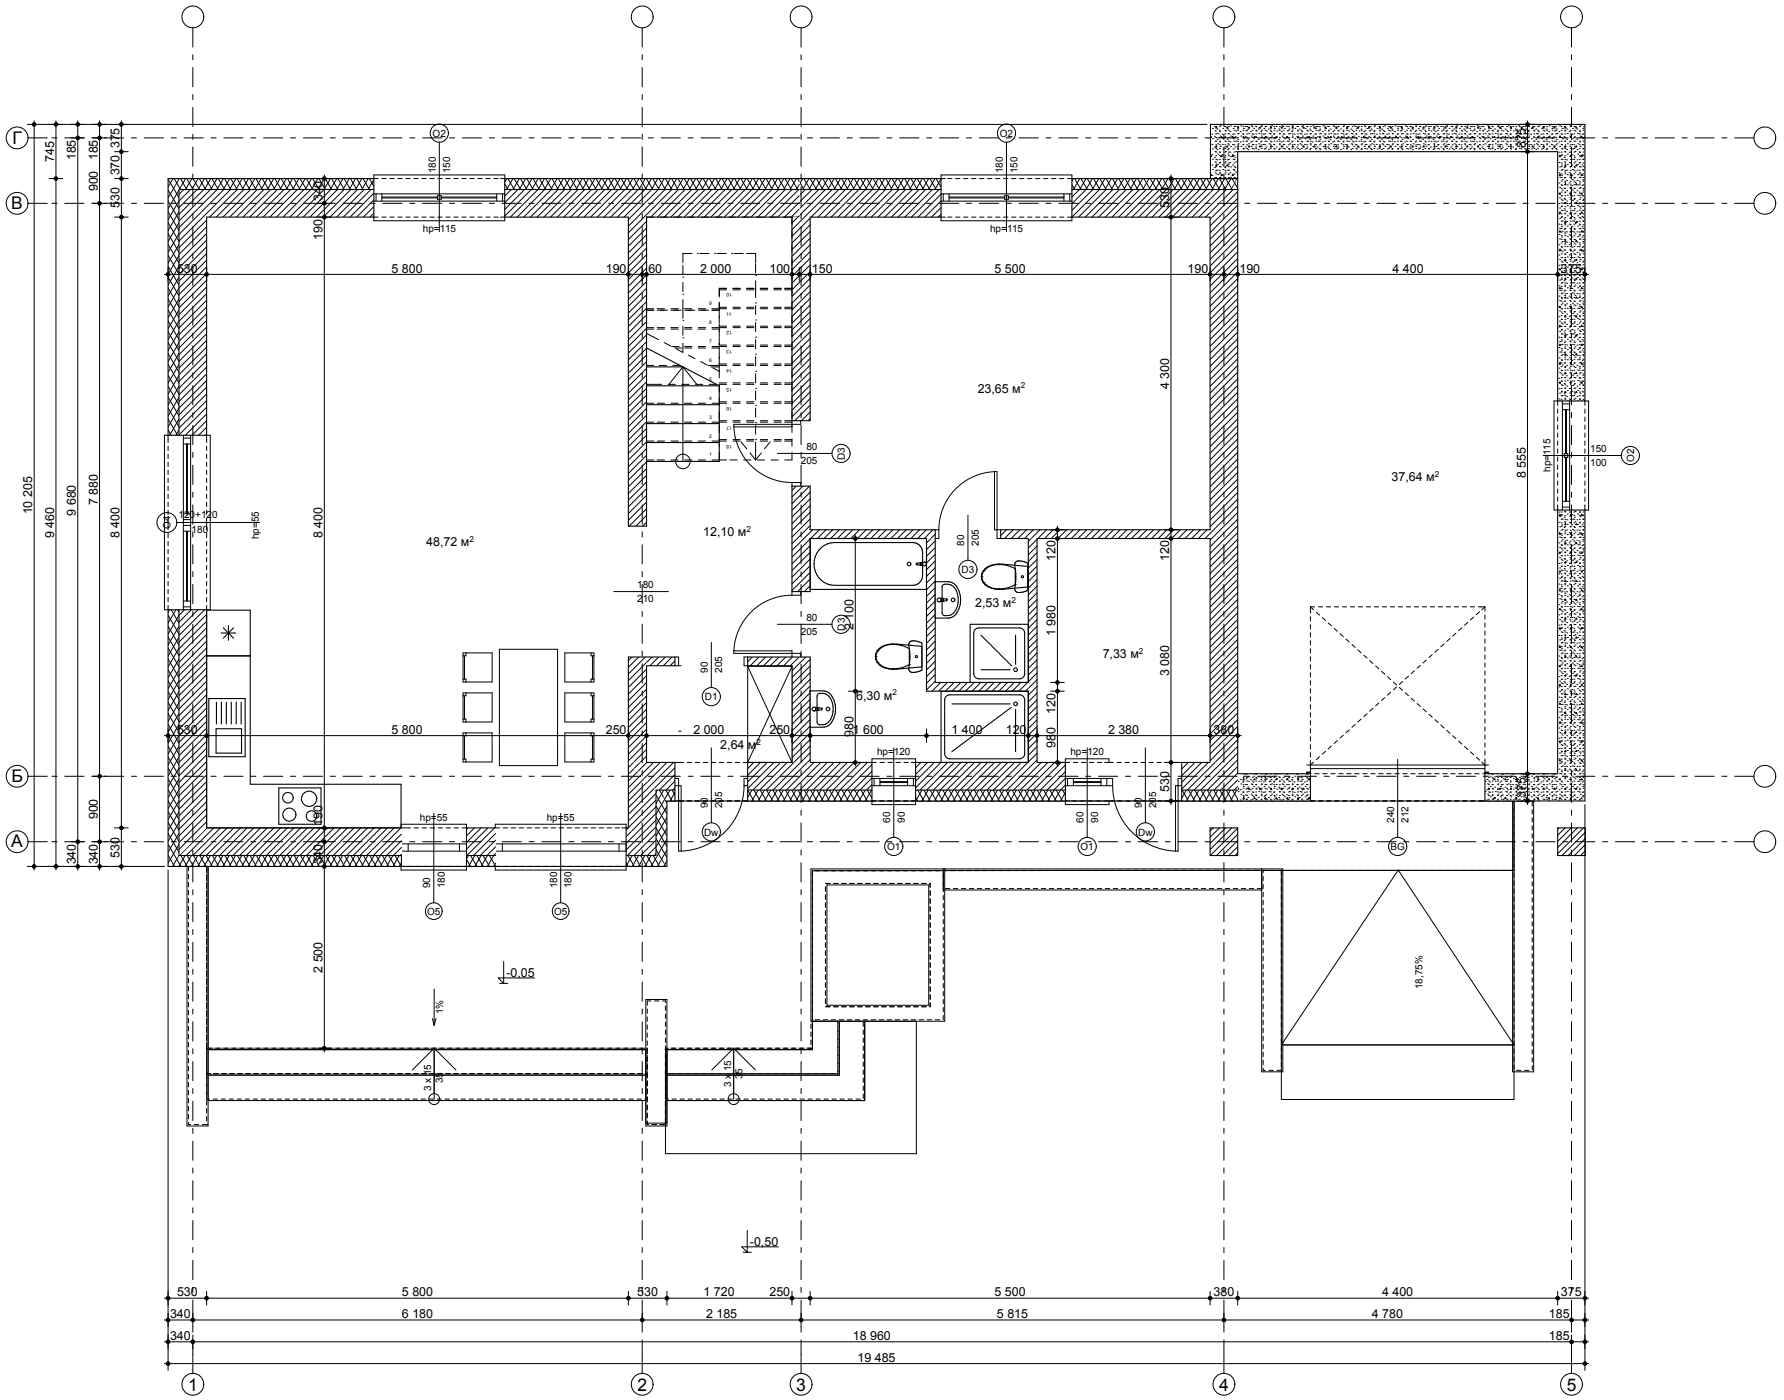
Г
В
Б
А
1
2
3
4
5
48,72 м²
12,10 м²
23,65 м²
2,64 м²
6,30 м²
2,53 м²
7,33 м²
37,64 м²
5 800
2 000
5 500
4 400
1 720
6 180
2 185
5 815
4 780
18 960
19 485
-0.05
-0.50
1%
18,75%