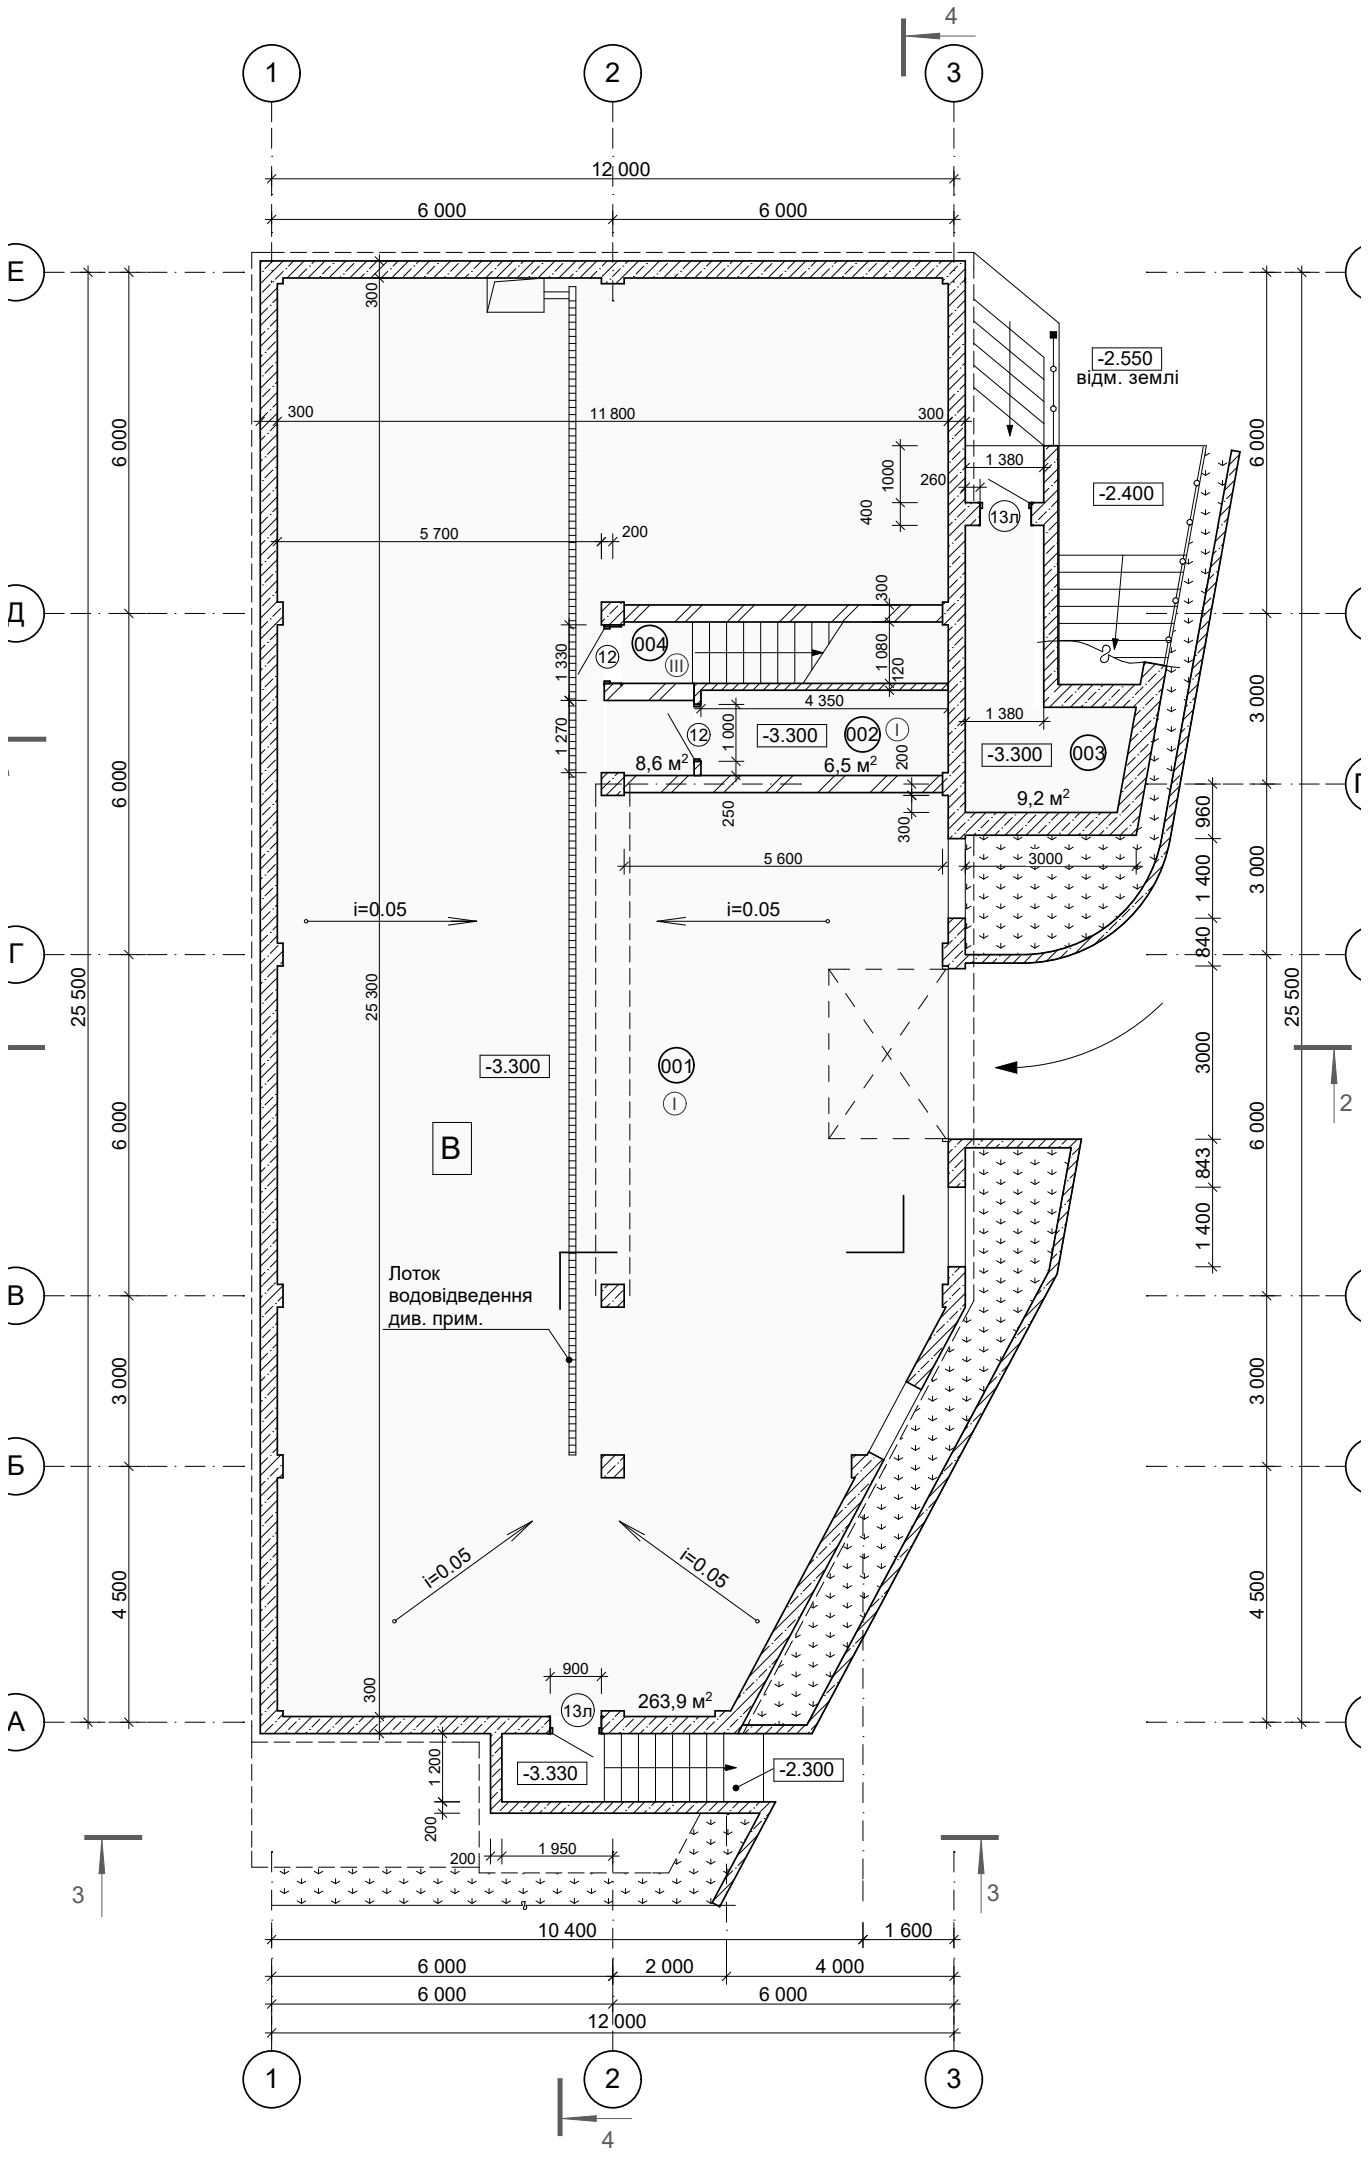
1
2
3
4
12 000
6 000
6 000
Е
Д
Г
В
Б
А
25 500
6 000
6 000
6 000
4 500
3 000
-2.550
відм. землі
-2.400
-3.300
-3.330
-2.300
11 800
300
5 700
200
1 380
260
400
1000
1 080
120
1 330
1 270
1 000
4 350
8,6 м²
6,5 м²
9,2 м²
250
5 600
3000
960
1 400
840
843
i=0.05
25 300
001
002
003
004
12
13л
263,9 м²
Лоток
водовідведення
див. прим.
900
1 200
1 950
10 400
1 600
2 000
4 000