План 2 - го этажа в осях 1-4 Маштаб 1 : 100

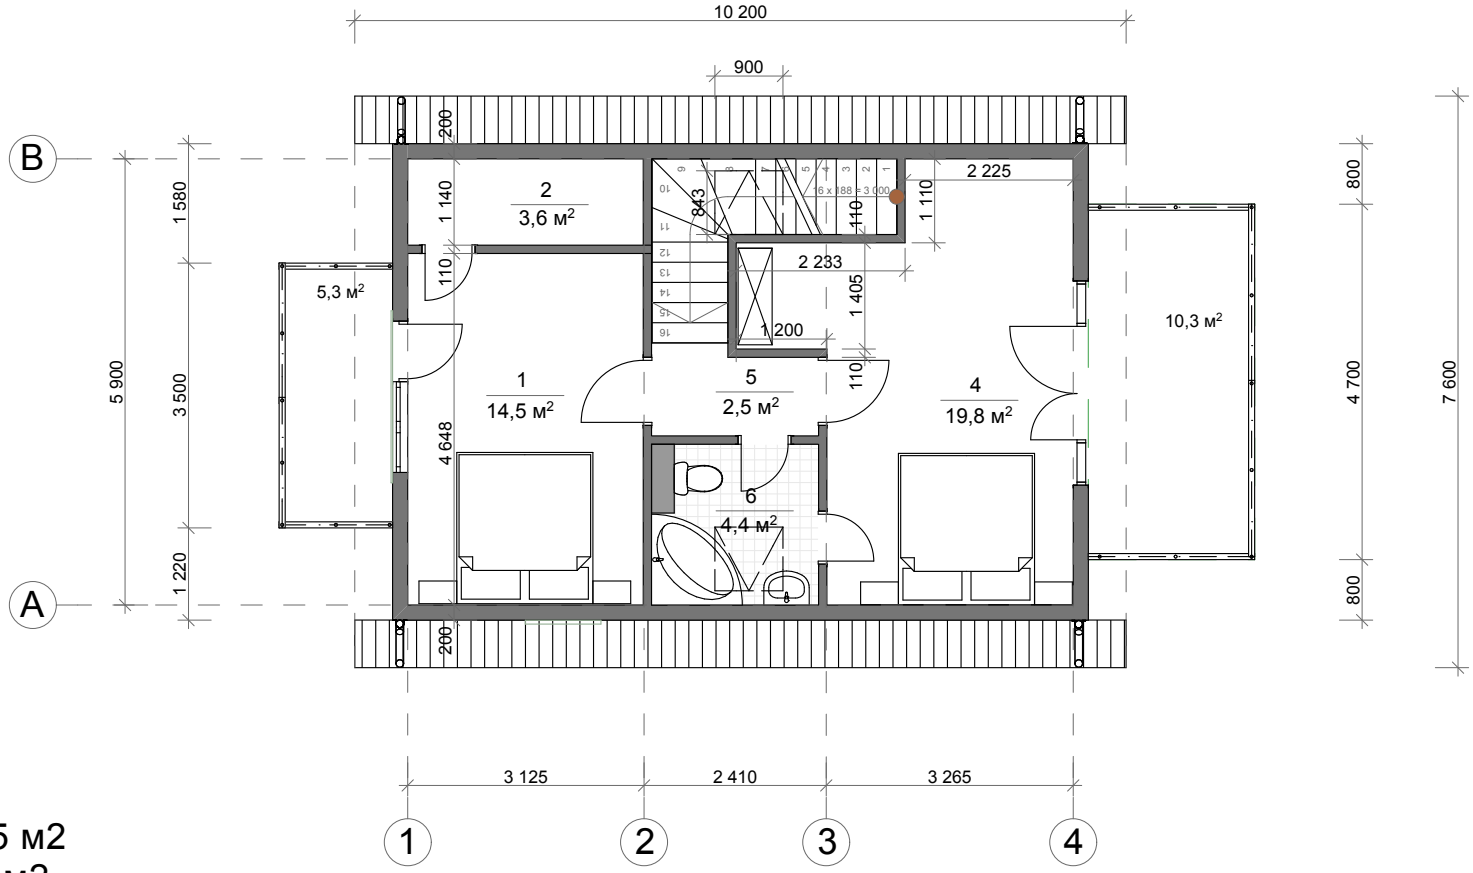

ЕКСПЛИКАЦИЯ

1.Спальня №1	14,5 м2
2.Гардероб №1	3,6 м2
3.Спальня №2	19,8 м2
4. С/У	4,4 м2
5. Коридор	2,5 м2

Изм.	Кол.уч.	Лист	№док.	Подп.	Дата		Стадия	Лист	Листов