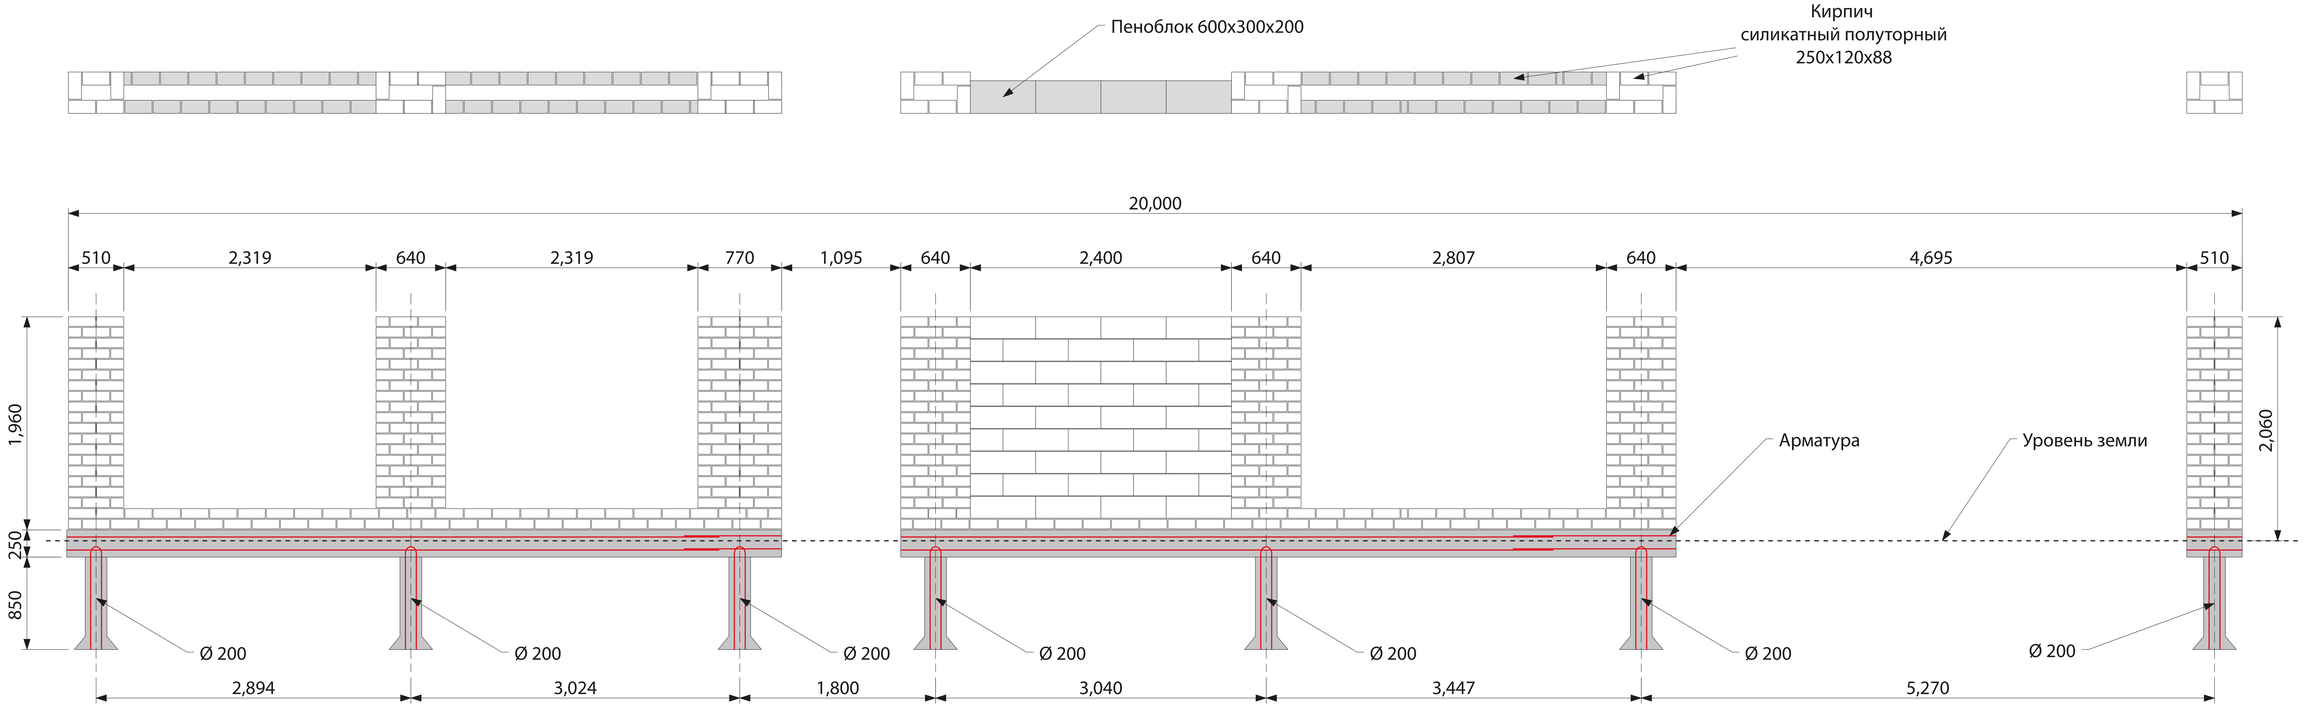
Пеноблок 600x300x200
Кирпич
силикатный полуторный
250x120x88
20,000
510
2,319
640
2,319
770
1,095
640
2,400
640
2,807
640
4,695
510
1,960
250
850
2,060
Арматура
Уровень земли
Ø 200
Ø 200
Ø 200
Ø 200
Ø 200
Ø 200
Ø 200
2,894
3,024
1,800
3,040
3,447
5,270