Схема розташування металевих несучих елементів покрівлі

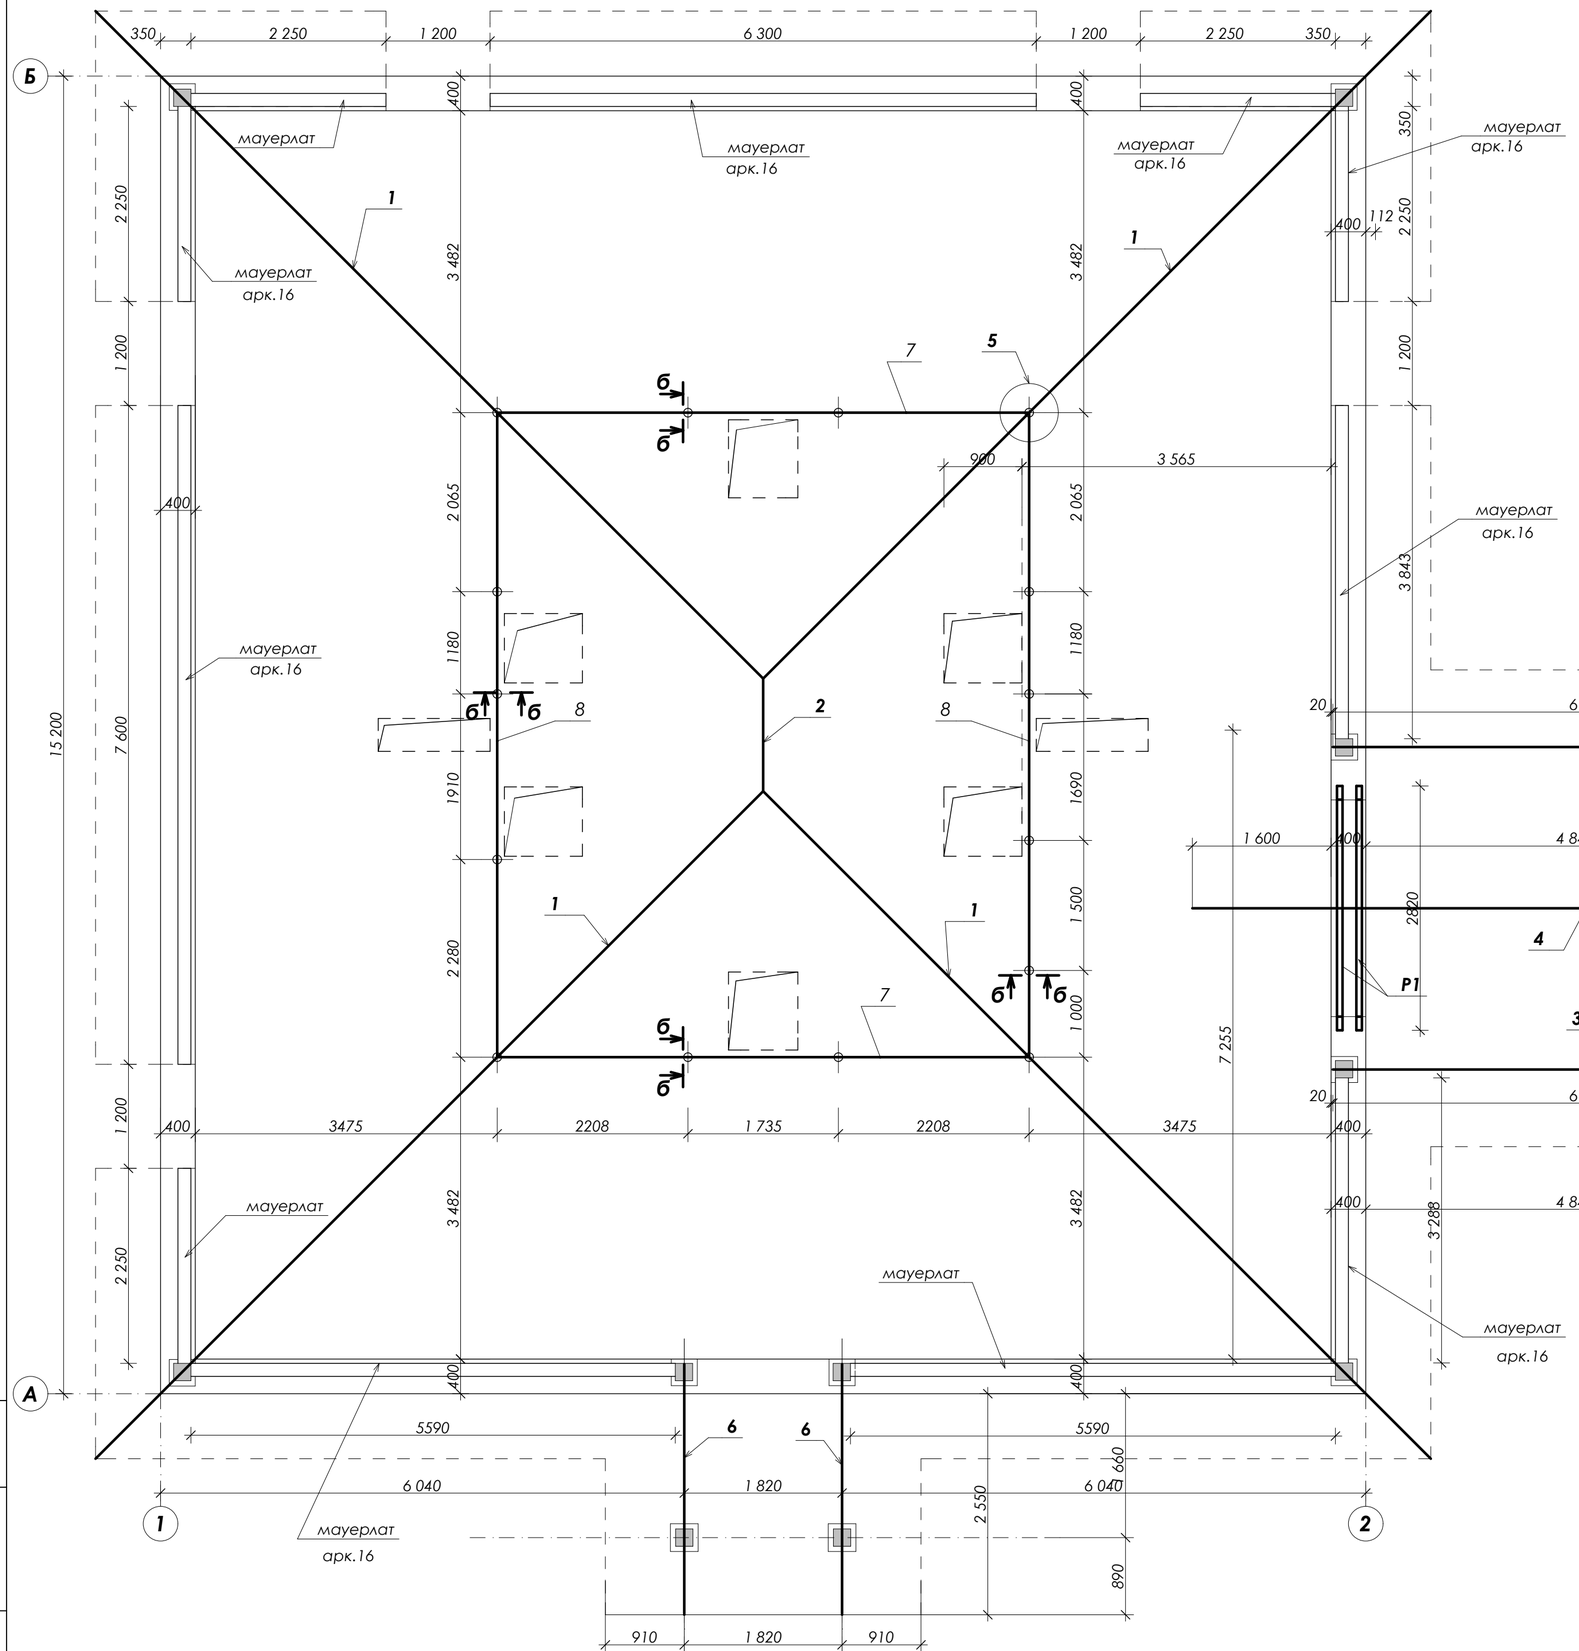

Специфікація до схеми розташування металевих елементів покрівлі

Поз.	Позначення	Найменування	Кіл.	Маса 1 дет. кг	Примітки
Ст-1	ГОСТ 8239-89	I 16 L=850	1	13,52	
Р-1	ДСТУ 3436-96(ГОСТ 8240-97	[16 L=3973	2	56,42	див. арк.
1	ГОСТ 8239-89	I 16 L=11850	4	188,42	
2	ГОСТ 8239-89	I 16 L=1210	1	19,24	
3	ГОСТ 8239-89	I 16 L=6100	2	97,0	
4	ГОСТ 8239-89	I 16 L=7720	1	122,75	
5	ГОСТ 8239-89	I 16 L=3700	1	58,85	
6	ГОСТ 8239-89	I 16 L=2900	2	46,11	
7	ГОСТ 8239-89	I 16 L=6300	2	100,2	
8	ГОСТ 8239-89	I 16 L=7330	2	116,55	

б-б

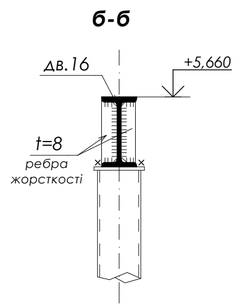

Примітки:

1. *Даний аркуш читати разом з комплектом АР та арк. 14, 16-20.*
2. *Виготовлення, прийомку і монтаж металевих конструкцій здійснювати відповідно до СНиП 3.03.01-87 "Несущие и ограждающие конструкции" і СНиП III-4-80 "Техника безопасности в строительстве".*
3. *Монтаж конструкцій виконувати на монтажному зварюванні. Монтажні зварні з'єднання виконувати ручним дуговим зварюванням електродами типу Э-42 по ГОСТ 9467-75.*
4. *Висота зварних швів 6 мм.*
5. *Зовнішні поверхні металоконструкцій пофарбувати пентафталевими фарбами на основі алкідних смол ПФ-133 по ГОСТ 926-82* в два шари по попередньо погрунтованій поверхні грунтом ГФ-021 по ГОСТ 25129-82**
6. *Для влаштування дерев'янрих конструкцій використовувати пиломатеріали не нижче 2 сорту вологістю не більше 20%.*
7. *Всі дерев'яні конструкції необхідно піддати глибокому просоченню комплексним розчином антипірена та антисептика.*
8. *Між металевими деталями та дере'яними прокласти шар толю.*

Зм	Кіл	Аркуш	№док	підпис	дата		
Н. контр.							
Перевірив							
Розробив		Білова Т.				Схема розташування несучих елементів покрівлі	

стадія	аркуш	аркушів
Р	15	

Взамін інв.№ | Підпис і дата | Інв.№осн.

Формат А2