План 1-го этажа в осях 1-4 Масштаб 1 : 100

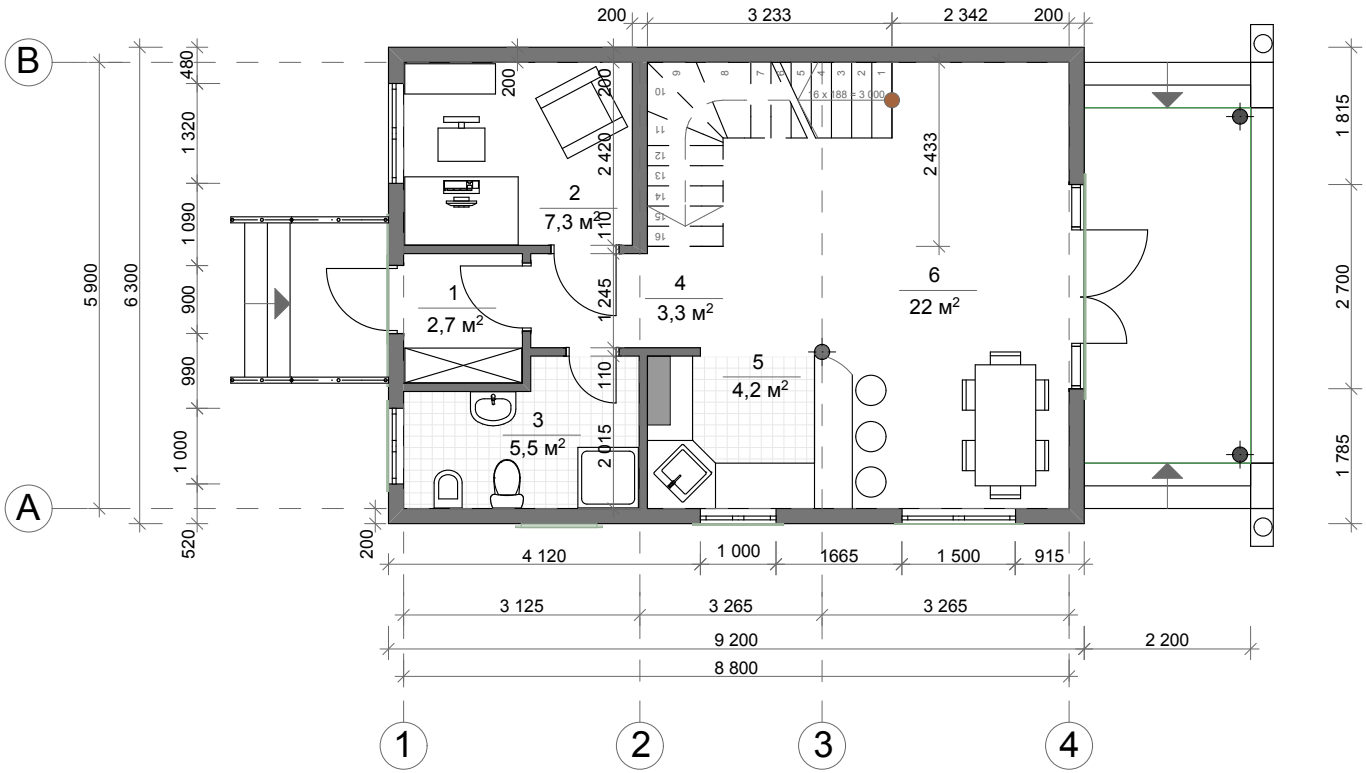

ЕКСПЛИКАЦИЯ

1. Прихожая	2,7	м2
2. Кабинет	7,3	м2
3. С/У	5,5	м2
4. Кухня	4,2	м2
5. Коридор	3,3	м2
6. Гостинная	22,0	м2

Изм.	Кол.уч.	Лист	№док.	Подп.	Дата		Стадия	Лист	Листов