1 этаж

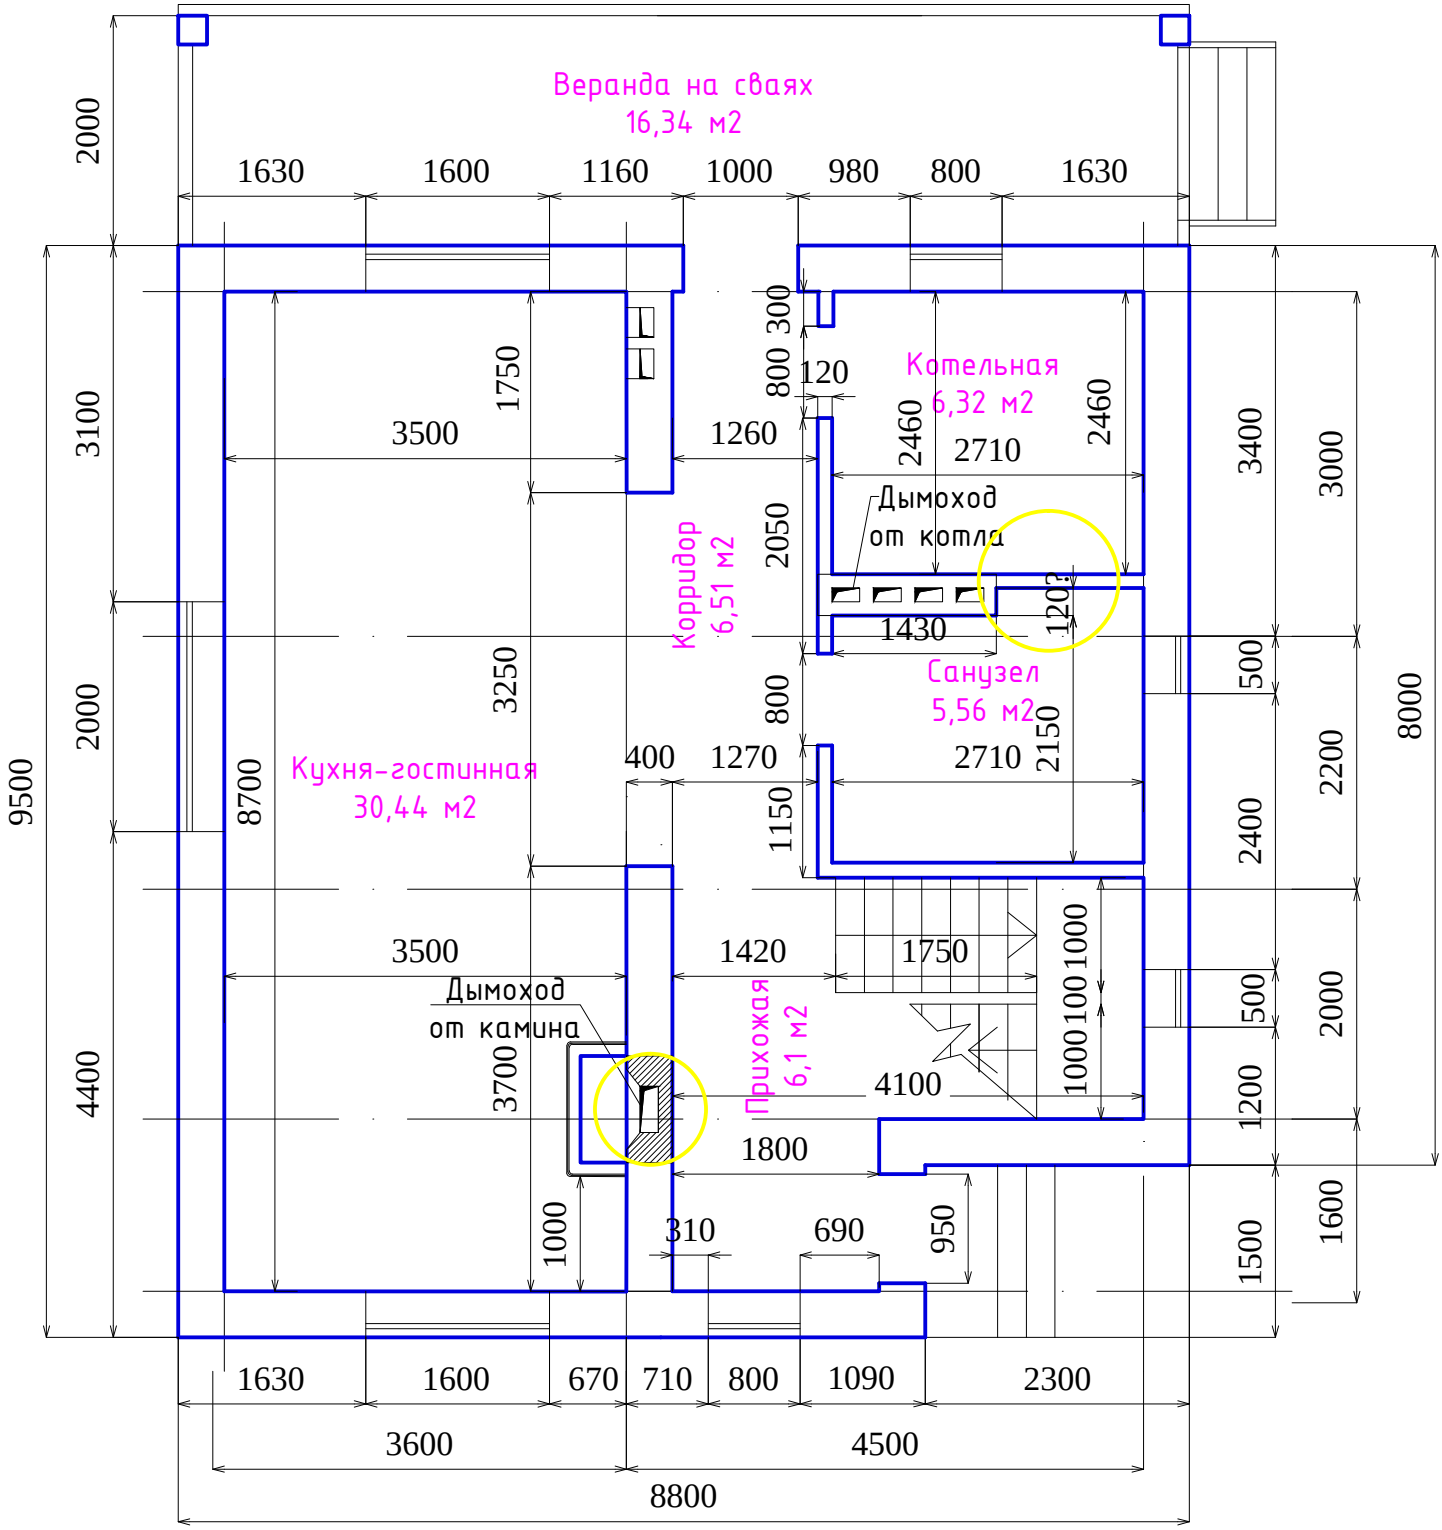
Веранда на сваях
16,34 м2
Котельная
6,32 м2
Корридор
6,51 м2
Санузел
5,56 м2
Кухня-гостинная
30,44 м2
Прихожая
6,1 м2
Дымоход
от котла
Дымоход
от камина
1630
1600
1160
1000
980
800
1630
2000
3100
2000
4400
9500
1750
3500
1260
300
800
120
2460
2710
2460
2050
1430
1200
3250
800
400
1270
2710
2150
1150
8700
3500
1420
1750
1000
100
1000
3700
4100
1800
1000
310
690
950
3400
3000
500
2200
8000
2400
2000
500
1200
1600
1500
1630
1600
670
710
800
1090
2300
3600
4500
8800